



公 図

(座標種別：測量成果) 41225-237

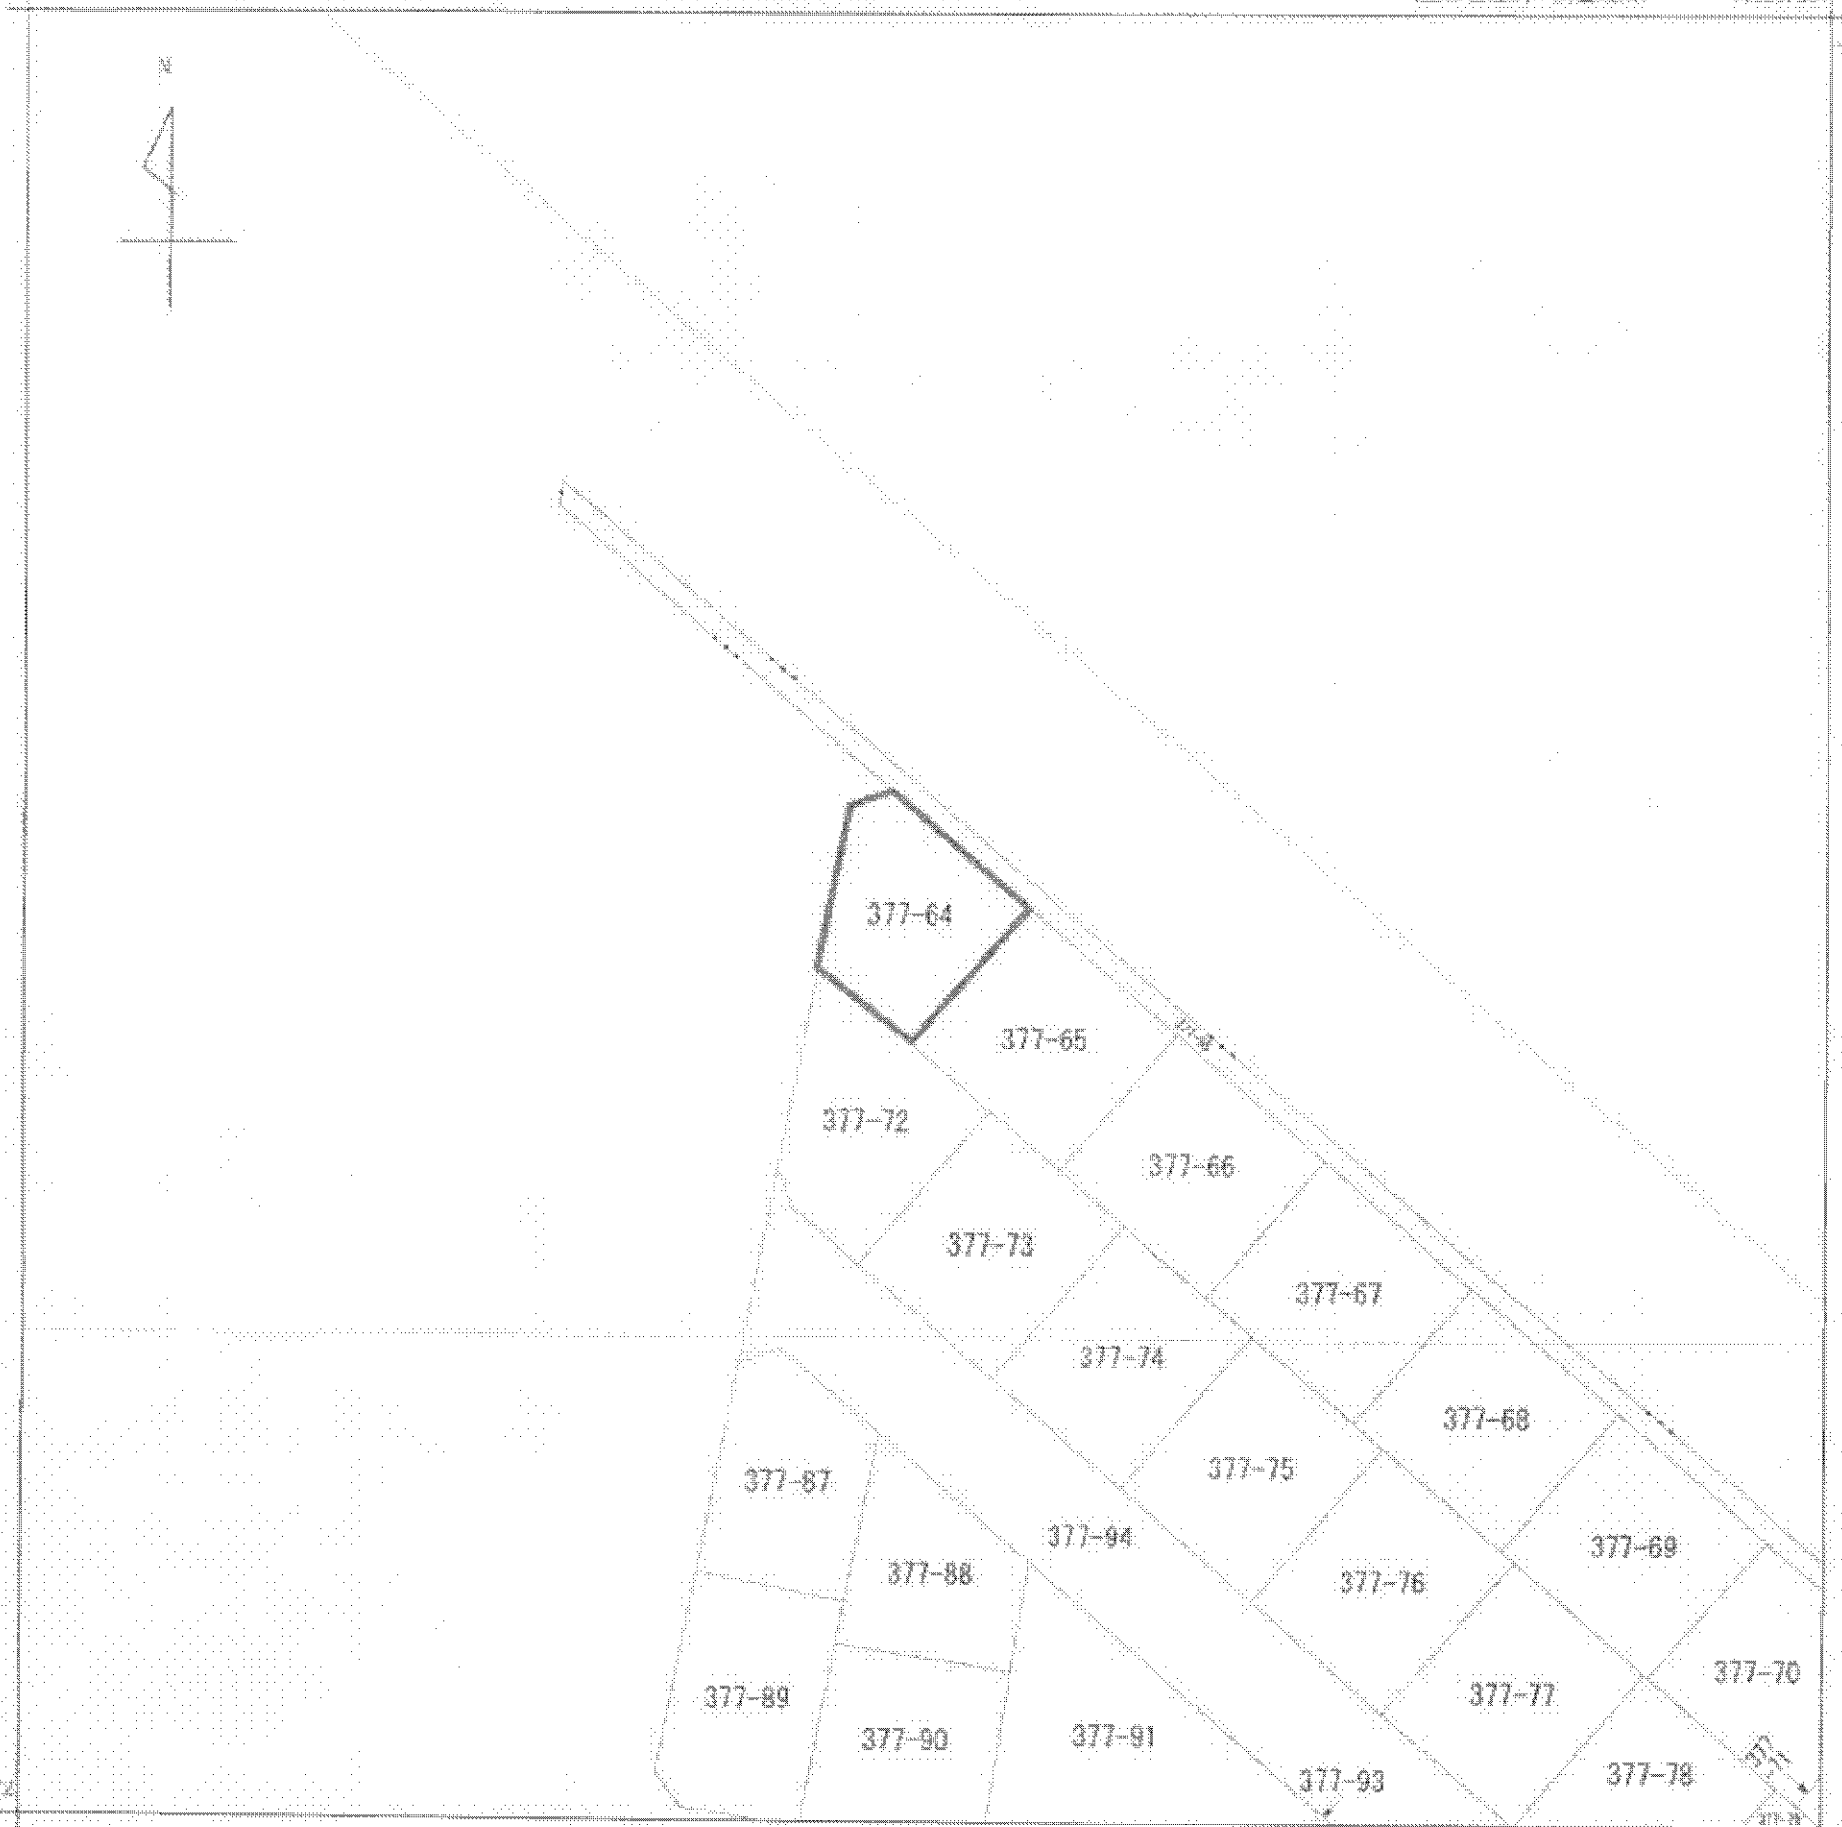

(座標種別：測量成果)

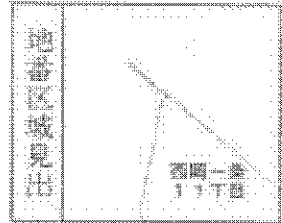

請 求 部 分	所 在 札幌市豊平区西岡一条十一丁目	地 番	377番64						
出 力 尺 寸	1/500	精 度 区 分	甲二	座標系 番号又は記号	X II	分 類	地図(法第14条第1項)	種 類	その他
作 成 年 月 日	平成6年2月5日			備 付 年 月 日 (原 図)		補 記 項 事			

これは地図に記載されている内容を証明した書面である。

平成24年10月11日
札幌法務局南出張所
登記官

申請番号：24-5
(1/1)

本図面はA3判をA4判に縮小したものである。