


(原簿種類別 測量成果)

-80618.421

-103899.531

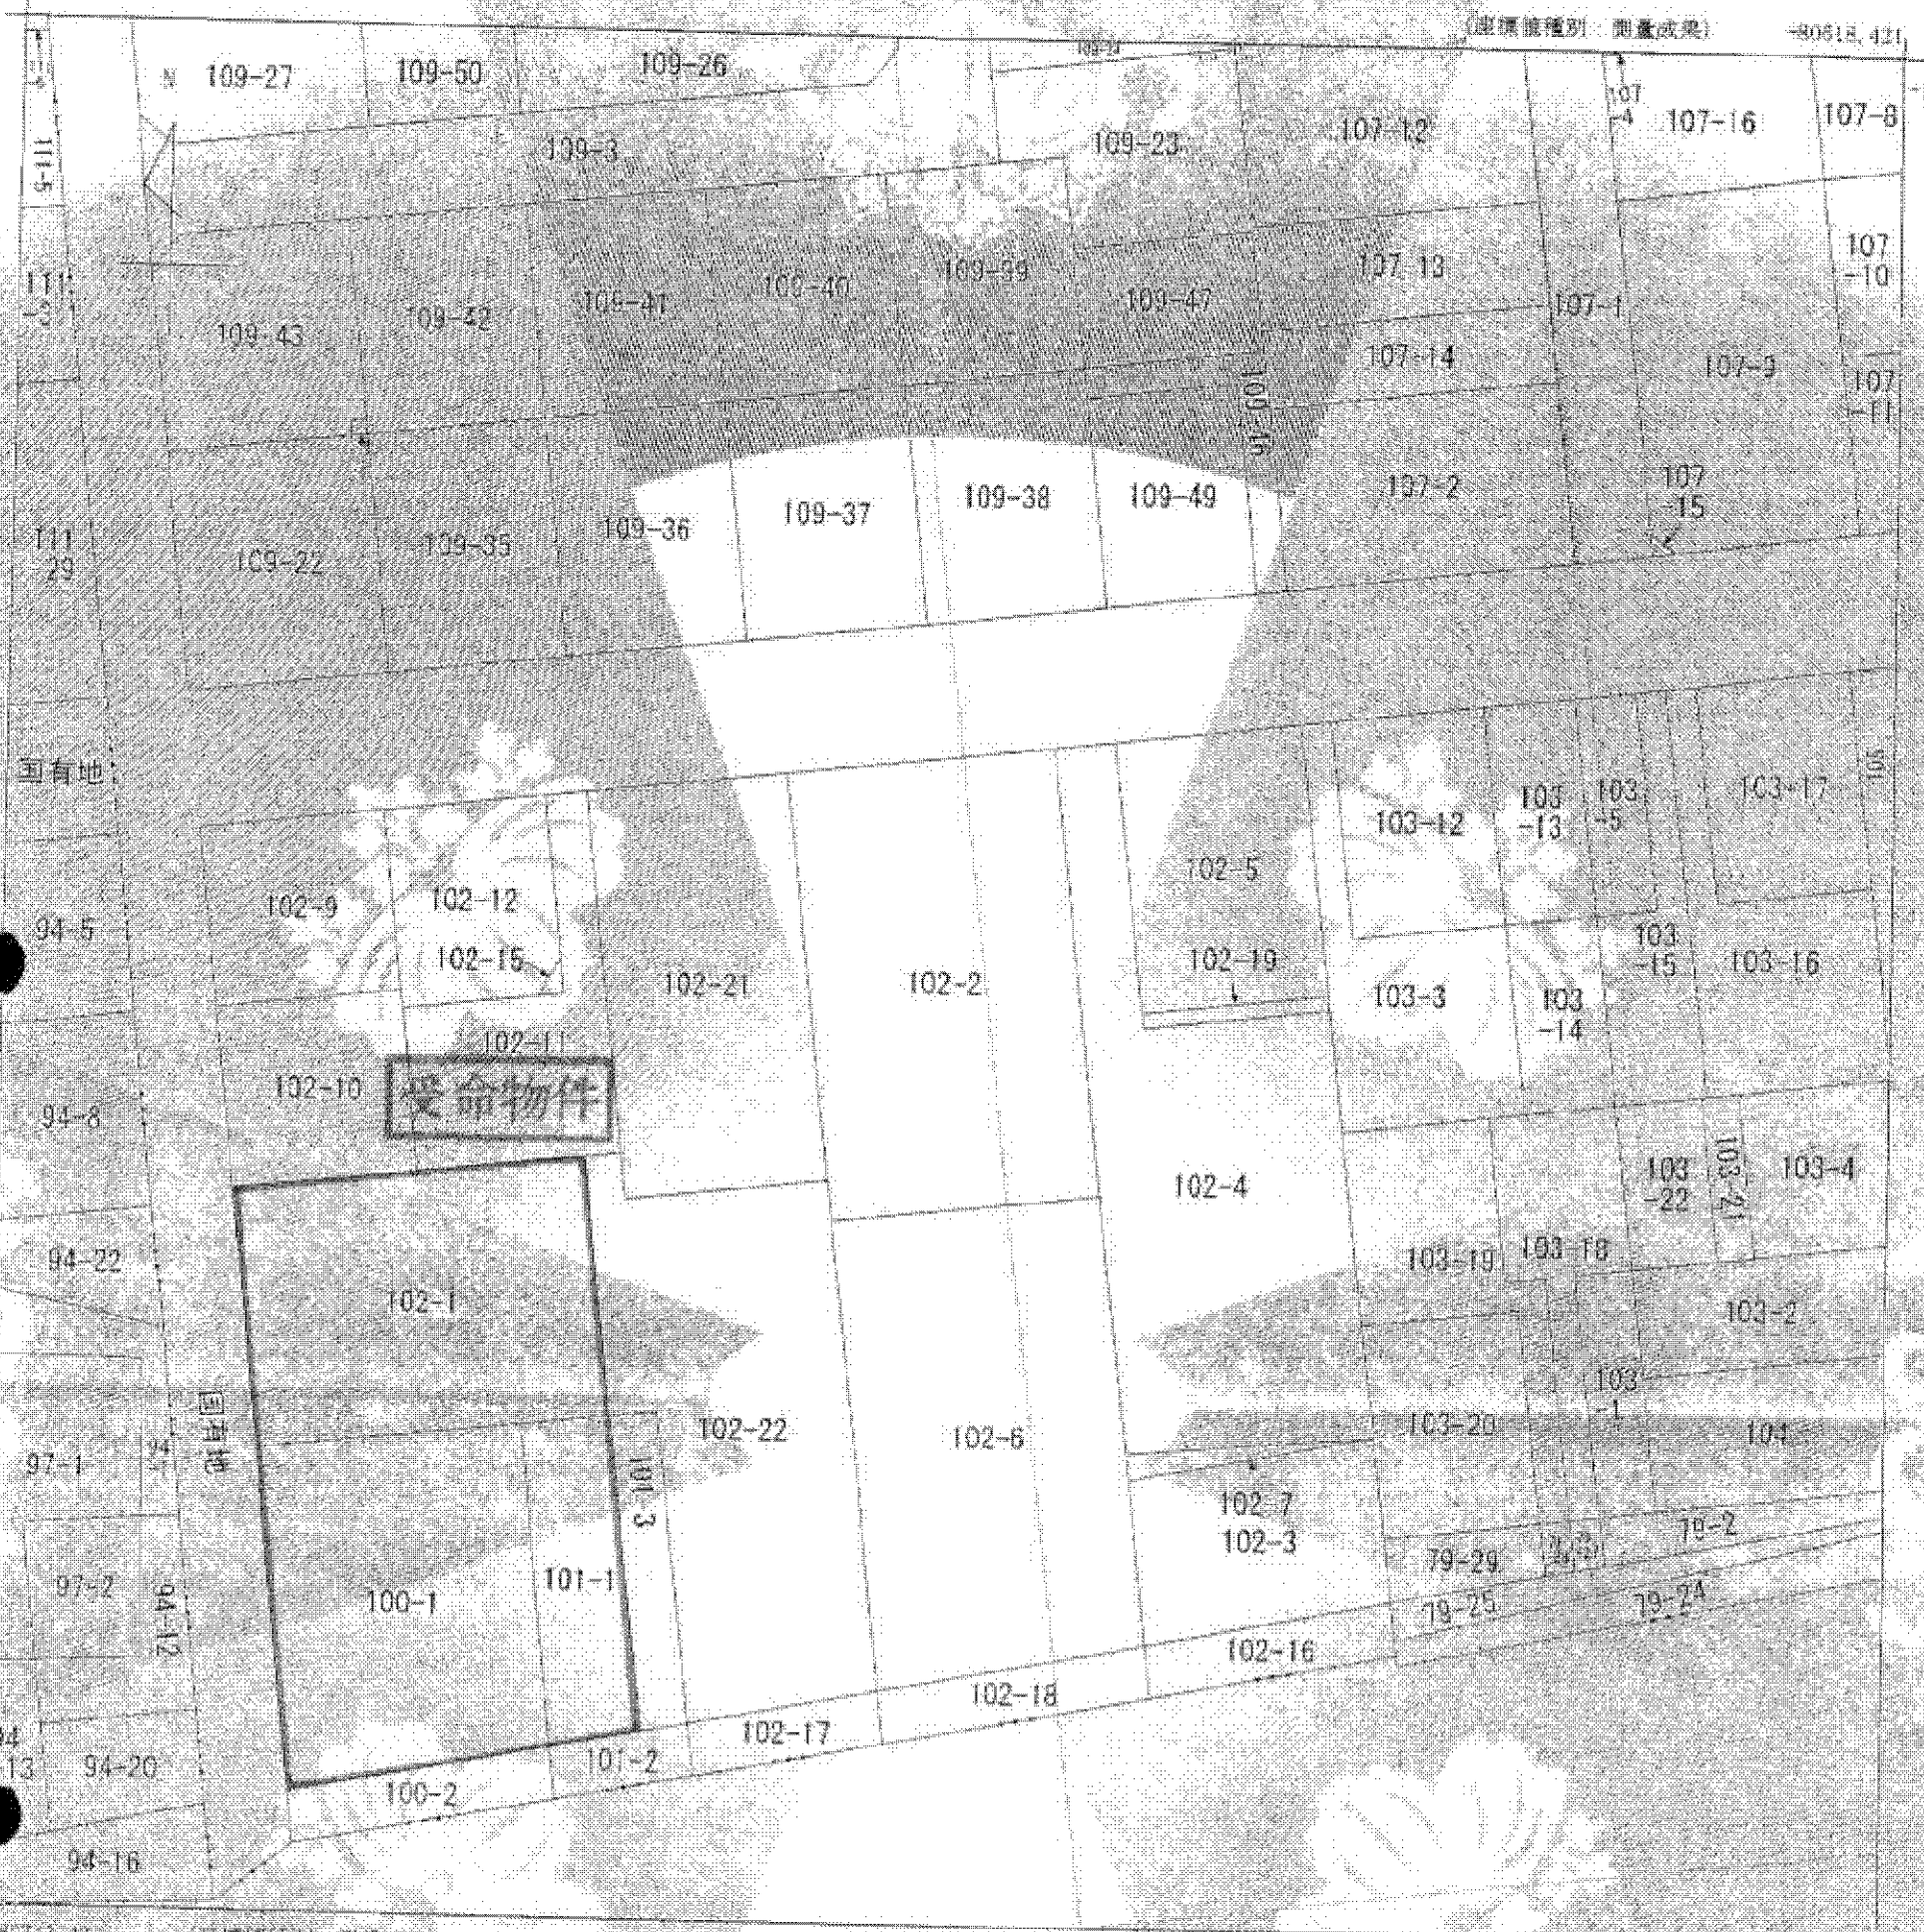

受命物件

地番 区域 見込	平和一条 3丁目	A	平和一条 3丁目
	平和一条 3丁目		

請求 区分	所在地 札幌市西区平和一条三丁目				地番	102番2			
出縮 方尺	1/500	精度 区分	甲二	座標系 番号 又は 記号	XII	分冊	地区 法第14条第1項	種類	その他
作成 年月日					備 付 年月日 (原簿)	平成9年6月2日	補 記 事項		

これは地図に記載されている内容を証明した書面である

(札幌法務局西出張所管轄)

平成24年7月1日

札幌法務局

(法務局備付図面写)

(A3をA4に縮小)

