


イ 530-19    ハ 517-35    ホ 517-33    ト 517-20    リ 517-10    ル 515-4  
 ロ 521-1    ニ 517-34    ヘ 517-32    チ 517-14    ヌ 516-2    っづく


(座標値種別：図上測定)

-2708.024

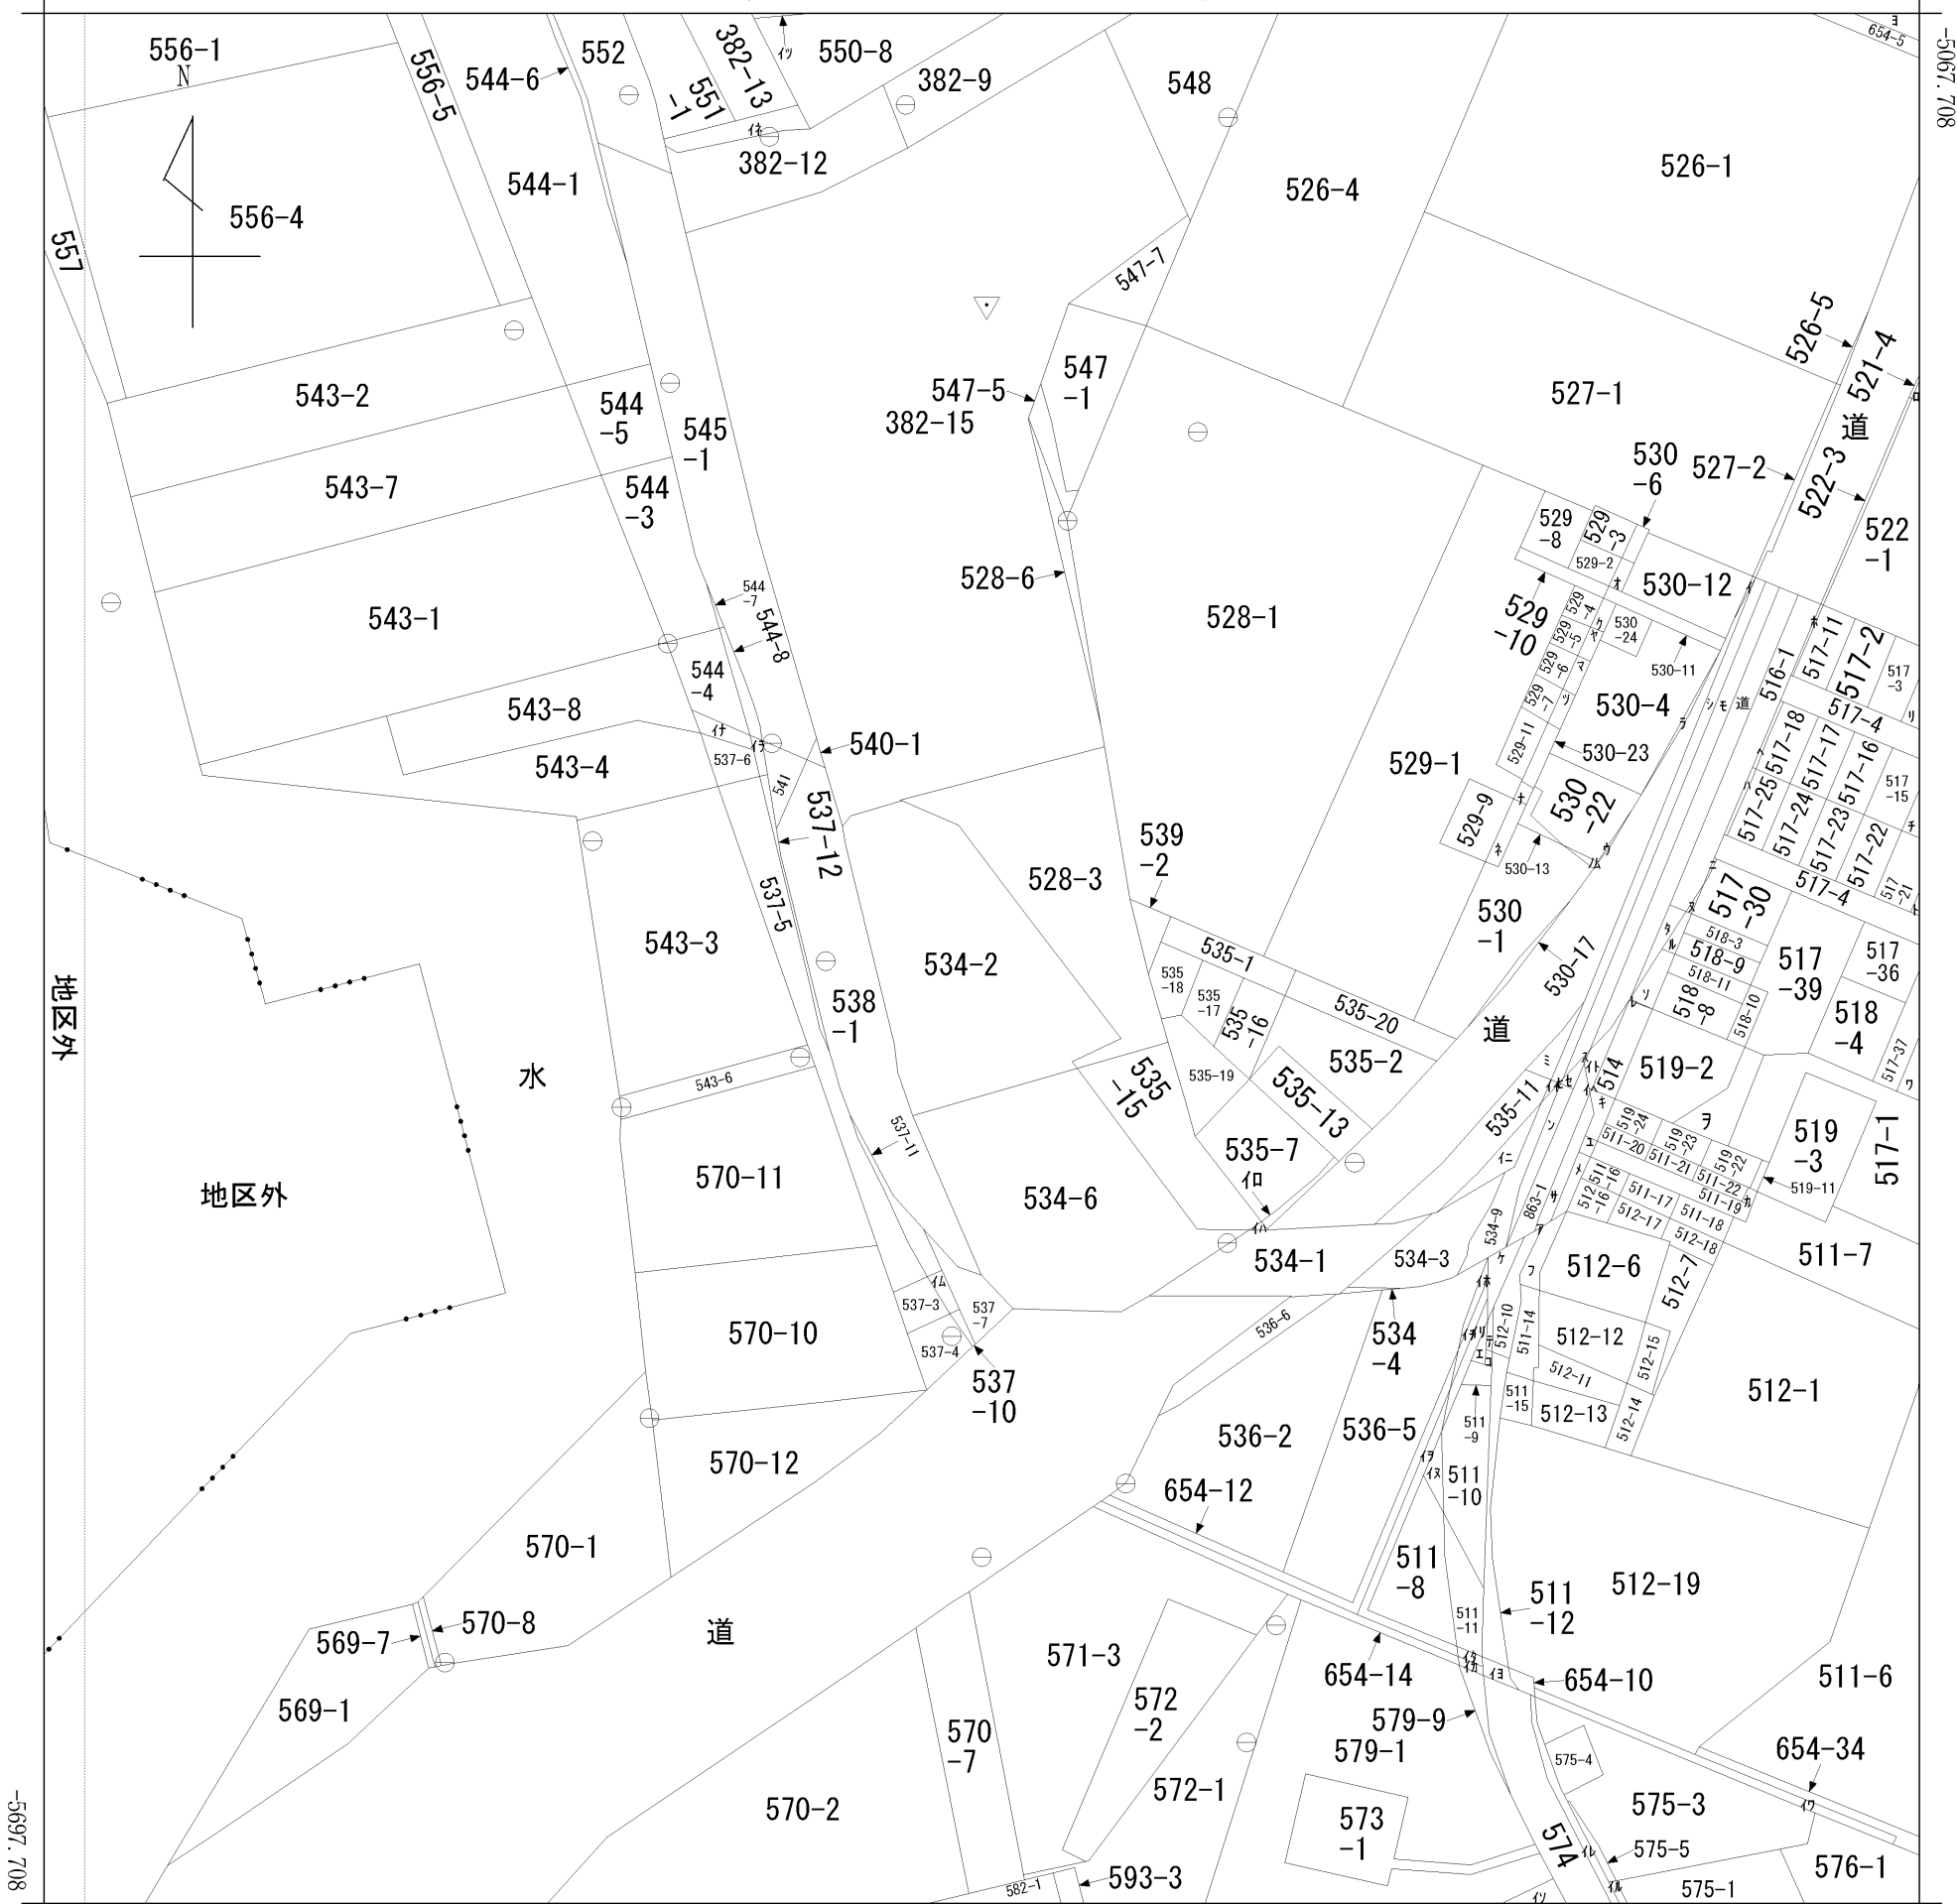

-3333.024 (座標値種別：図上測定)

(注) 国土交通省国土地理院が公表した座標補正パラメータ(tokachi2003b.par)による修正がされています。

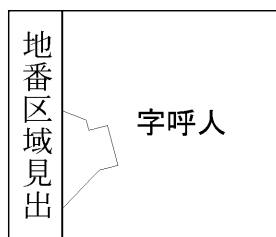

請求部	所在	網走市字呼人					地番	534番2		
出力縮尺	1/2500	精度区分	乙一	座標系番号又は記号	X III	分類	地図(法第14条第1項)		種類	地籍図
作成年月日	昭和53年2月			備付年月日(原図)	昭和58年2月21日			補事項		

ヲ 519-12  
ワ 518-6  
カ 511-23  
ヨ 382-8  
タ 515-1  
レ 515-2  
ソ 515-3  
ツ 530-10  
ネ 530-14  
ナ 530-15  
ラ 530-16  
ム 530-18  
ウ 530-20  
ノ 530-21  
オ 530-5  
ク 530-7  
ヤ 530-8  
マ 530-9  
ケ 道  
フ 511-13  
コ 511-5  
エ 512-2  
テ 512-5  
ア 512-9  
サ 513-1  
キ 513-2  
ユ 513-3  
メ 513-4  
ミ 530-2  
シ 531-1  
ヒ 531-2  
モ 532-1  
セ 532-2  
ス 532-3  
ン 533  
イ 534-5  
ロ 535-10  
ハ 535-12  
ニ 535-3  
ホ 536-7  
ヘ 863-2  
ト 863-3  
チ 654-38  
リ 654-41  
ヌ 511-2  
ル 575-6  
イ 654-13  
ロ 654-15  
ハ 654-39  
ヨ 654-40  
タ 654-42  
レ 575-2  
ソ 579-7  
ツ 550-7  
ネ 382-14  
ナ 537-13  
ラ 537-8  
ム 537-9