


イ 325-41      ㊦ 325-285  
 ロ 325-2063   ㊧ 325-288  
 ハ 325-1278   ㊨ 325-40  
 ニ 325-1273

# 土地図

(座標値種別：図上測定)

-62053.024

-153831.3

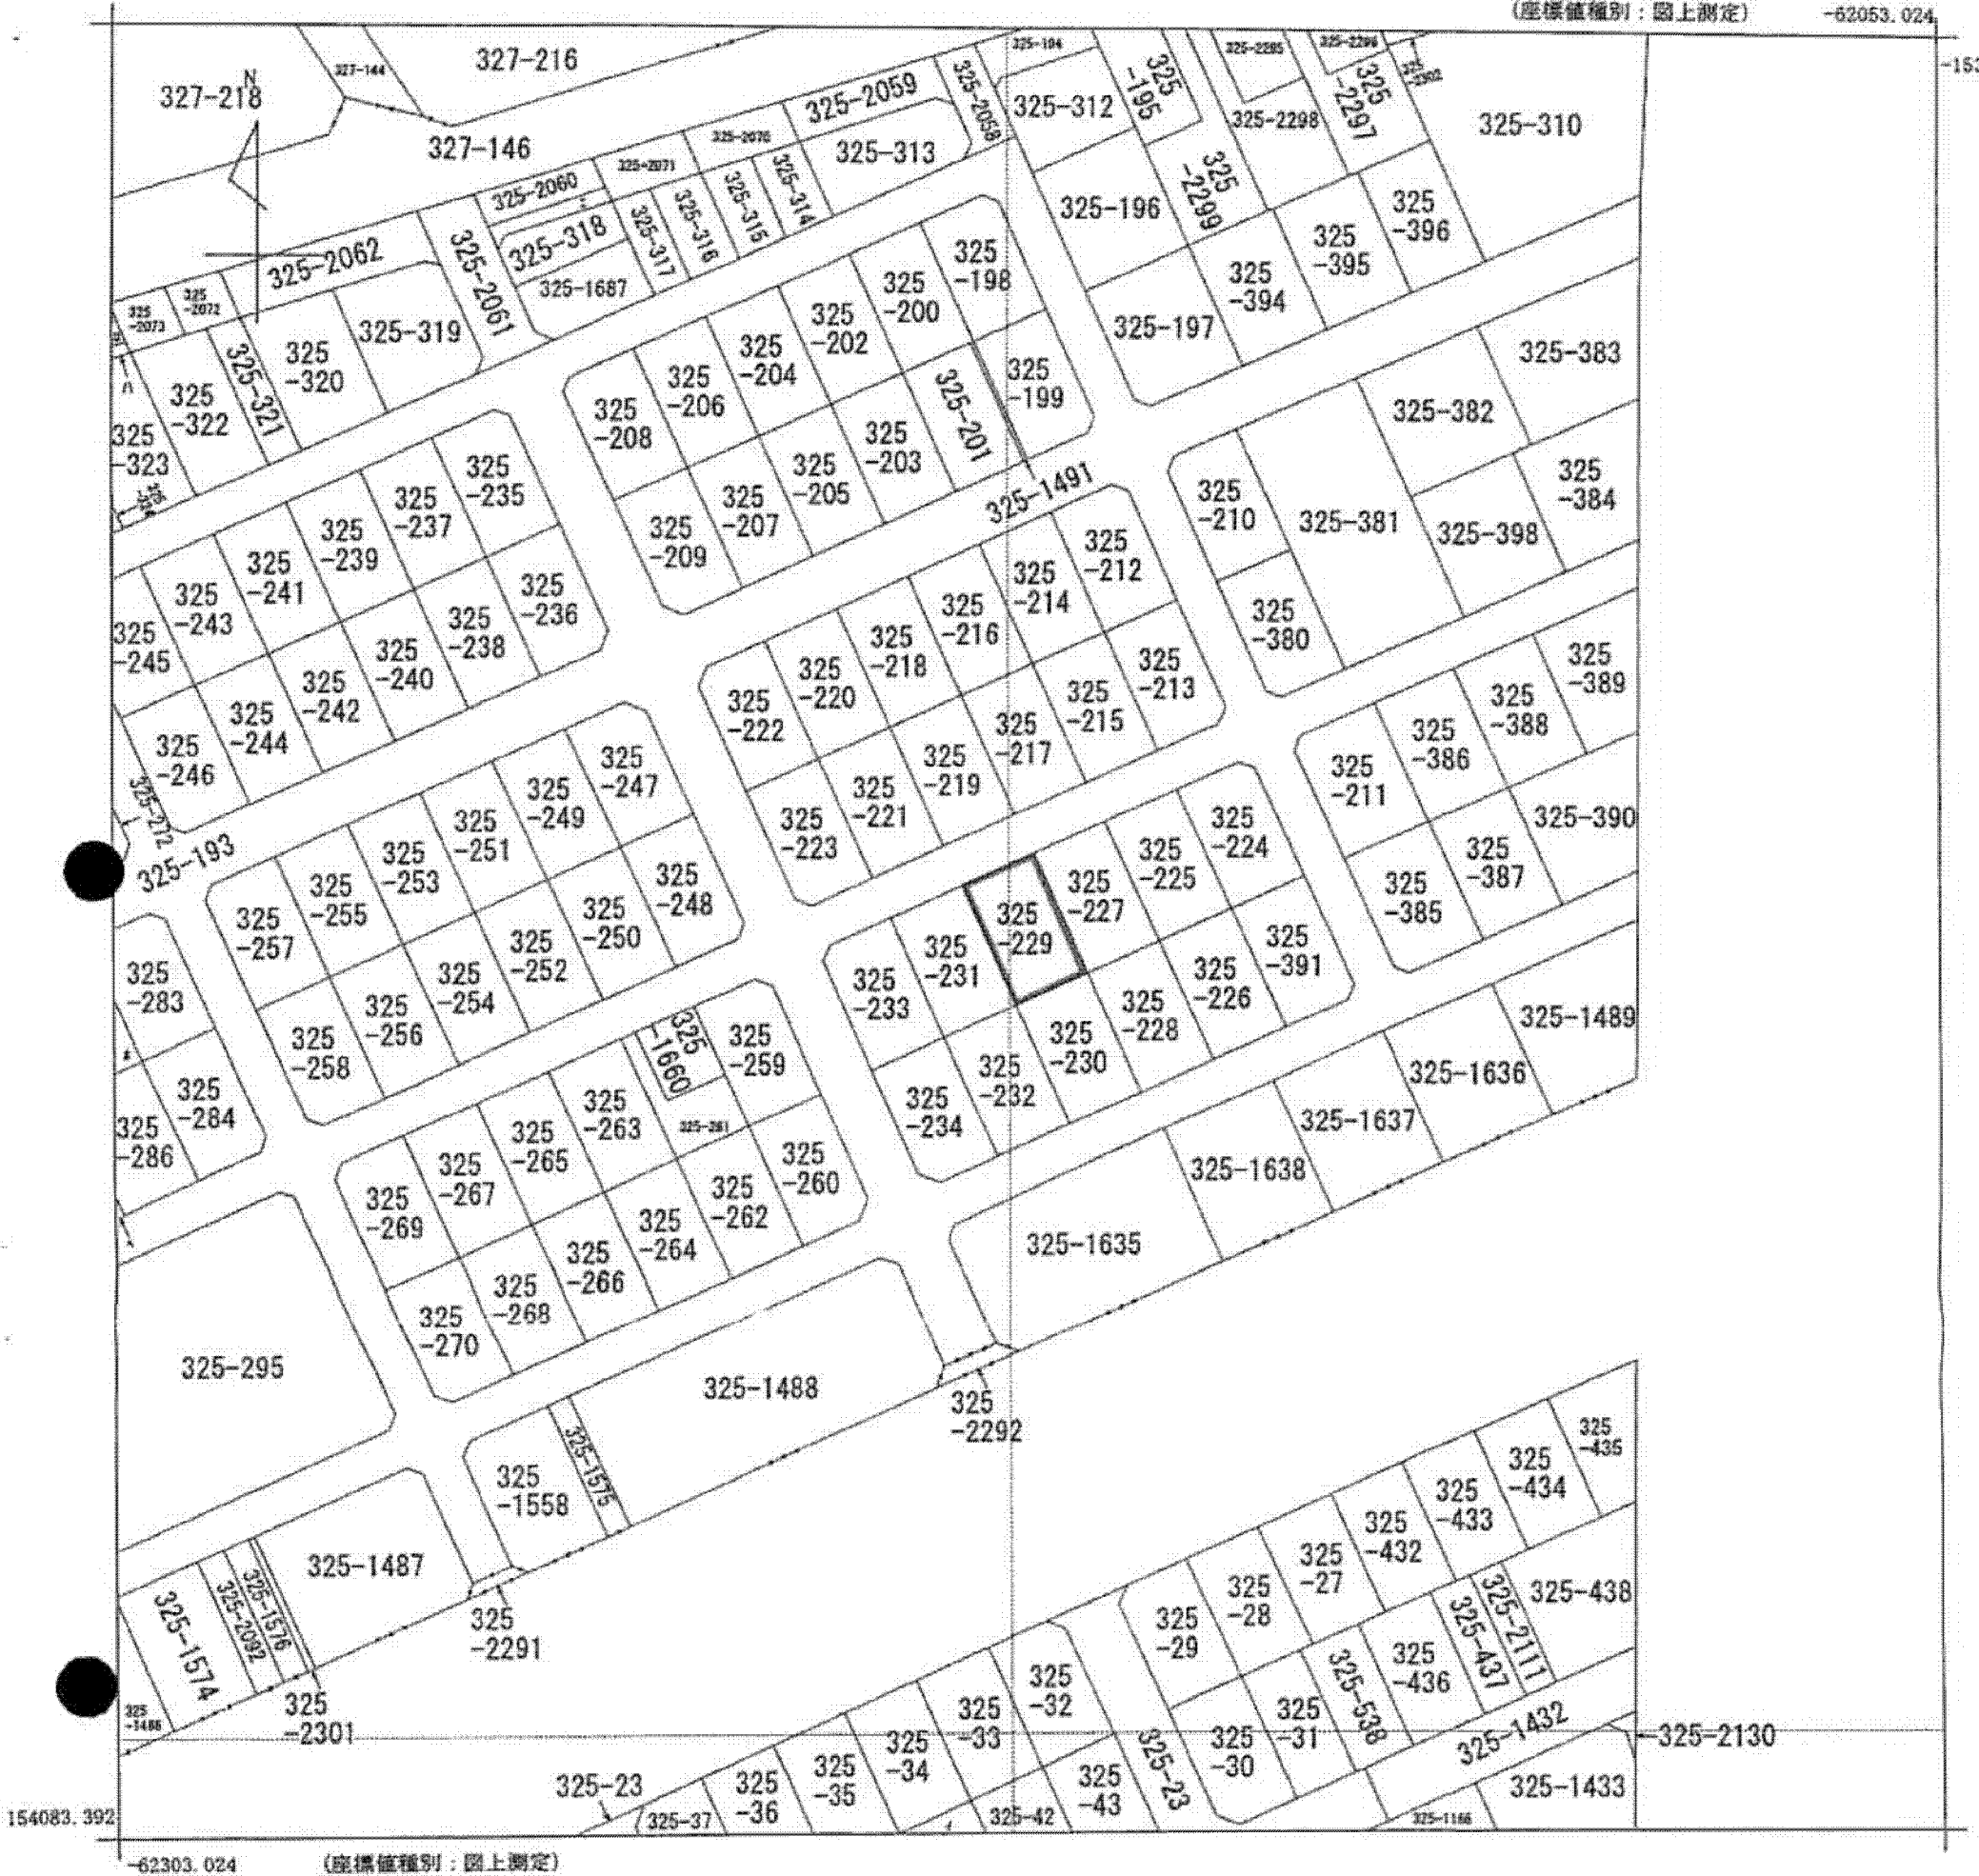

-62303.024 (座標値種別：図上測定)

(注) 地図に準ずる図面は、土地の区画を明確にした不動産登記法所定の地図が備え付けられるまでの間、これに代わるものとして備え付けられている図面で、土地の位置及び形状の概略を記載した図面です。

請求部	所在	苫小牧市明徳町一丁目		地番	325番229				
出縮	力尺	1/1000	精度区分	座標系番号又は記号	X II	分類	地図に準ずる図面	種類	その他
作成年月日	大正10年11月			備付年月日(原図)			補記事項		

これは地図に準ずる図面に記録されている内容を証明した書面である。

※法務局備え付け図面より謄写した。  
 ※本図面はA3判をA4判に縮小したものである。

平成20年5月16日  
 札幌法務局苫小牧支局  
 登記官

申請番号： 4  
 (1/1)