


74-3 178-27 15-7 176-40 177-21 11-21 22-15 14-25 14-31 14-44
 178-18 21-8 22-10 176-44 176-27 11-4 14-14 14-27 14-38 14-45
 178-31 24-17 24-21 177-114 11-14 12-3 14-16 14-28 14-41 14-48
 つづく


(座標値種別：図上測定) -31535.700

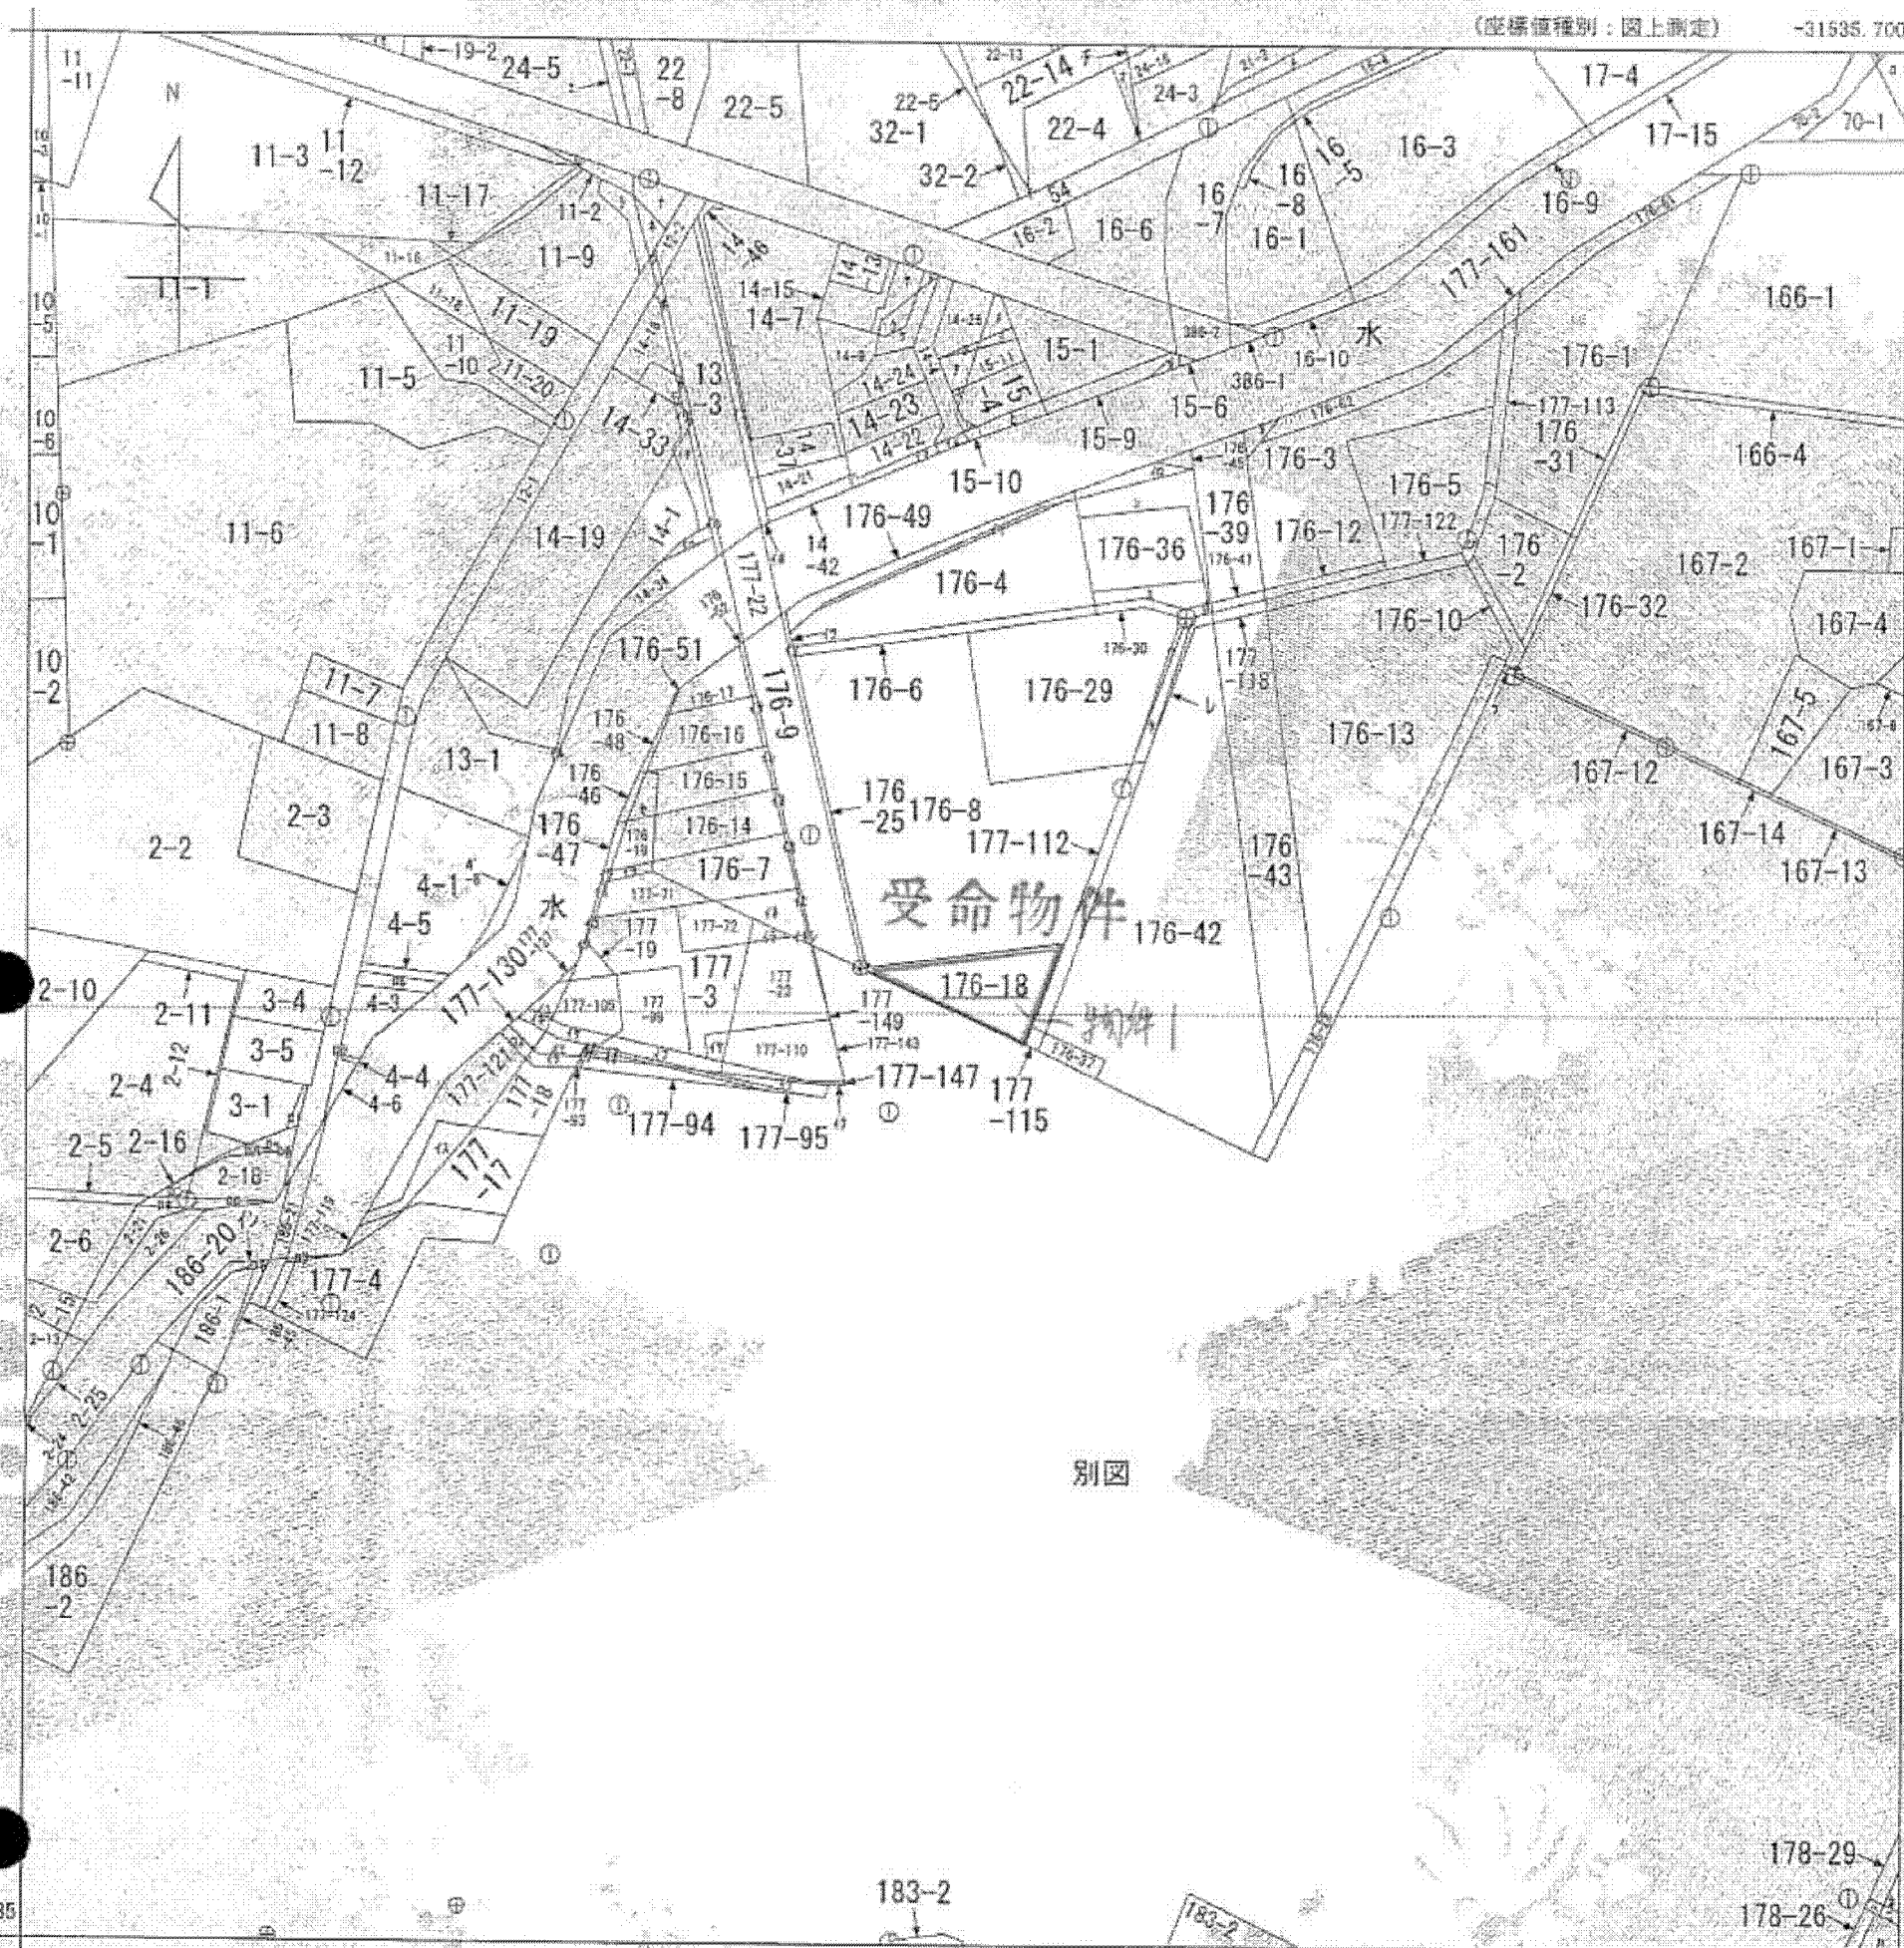

別図

-32160.700 (座標値種別：図上測定)

(注) 図面座標値は、国土交通省国土地理院による座標補正パラメータが未公表等の理由により、修正がされていません。

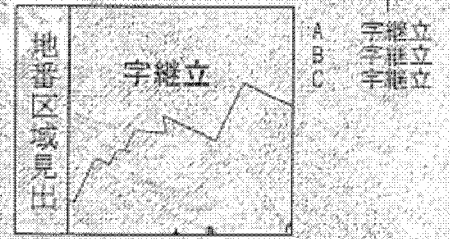

請求部	所在	夕張郡栗山町字継立			地番	176番18	
出力尺	1/2500	精度区分	乙一	座標系番号又は記号	X II	分類	地図(法第14条第1項)
作成年月日	昭和37年10月		備付年月日(原図)	昭和62年11月1日		補記事項	
種類 地籍図							

これは地図に記載されている内容を証明した書面である。

(札幌法務局岩見沢支局管轄)

平成26年1月22日

札幌法務局

公図写

地図整理番号：M03320

登記官

(1/2)

※本図面はA3判をA4判に縮小したものである。