


イ 3
 19
 49-2
 49-9
 175

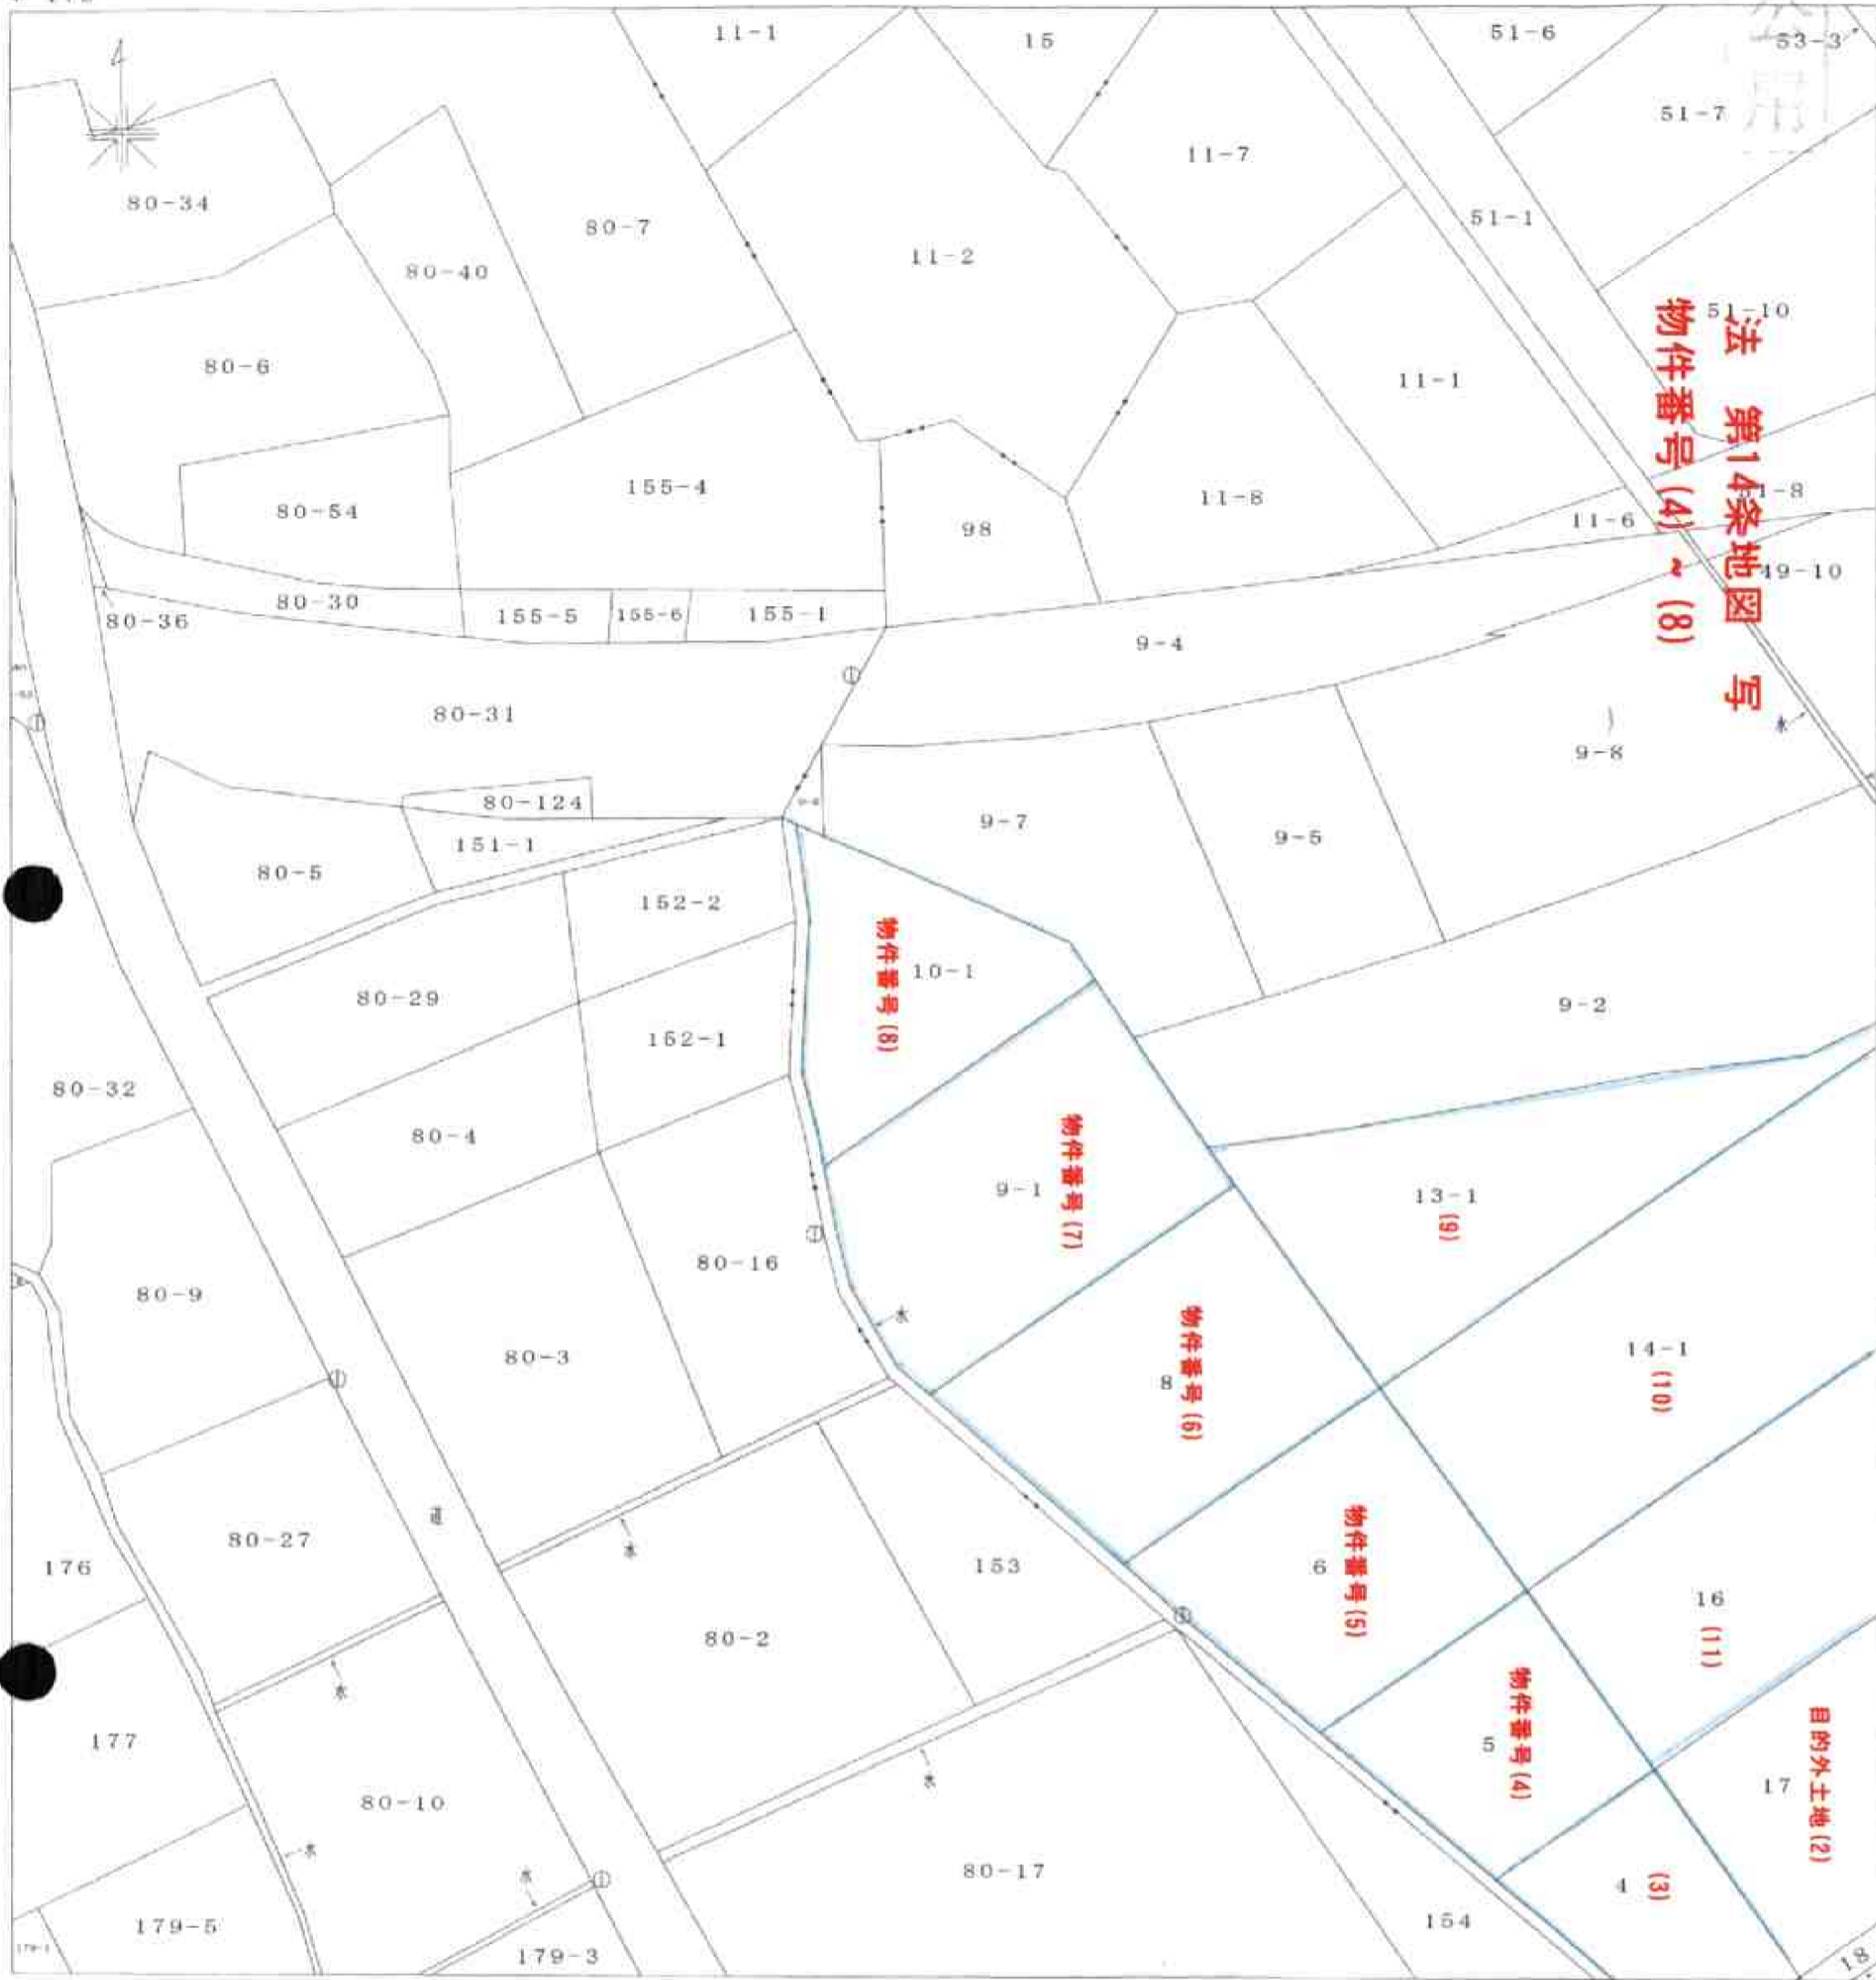

請求部分	所在	むつ市大畑町庚申堂	地番	10番1		
------	----	-----------	----	------	--	--

縮尺	1/500
----	-------

この図面はA3判サイズをA4判サイズに縮小しています。

これは地図に記録されている内容を証明した書面である。

平成21年6月9日

青森地方法務局むつ支局
 登記官 [Redacted]

(27 枚目)