

イ 234
 ロ 251-2
 ハ 253-1
 ニ 290


± 295

この図面はA3判サイズをA4判サイズに縮小しています。

(座標値種別：図上測定)

-47301.598


+87022.916

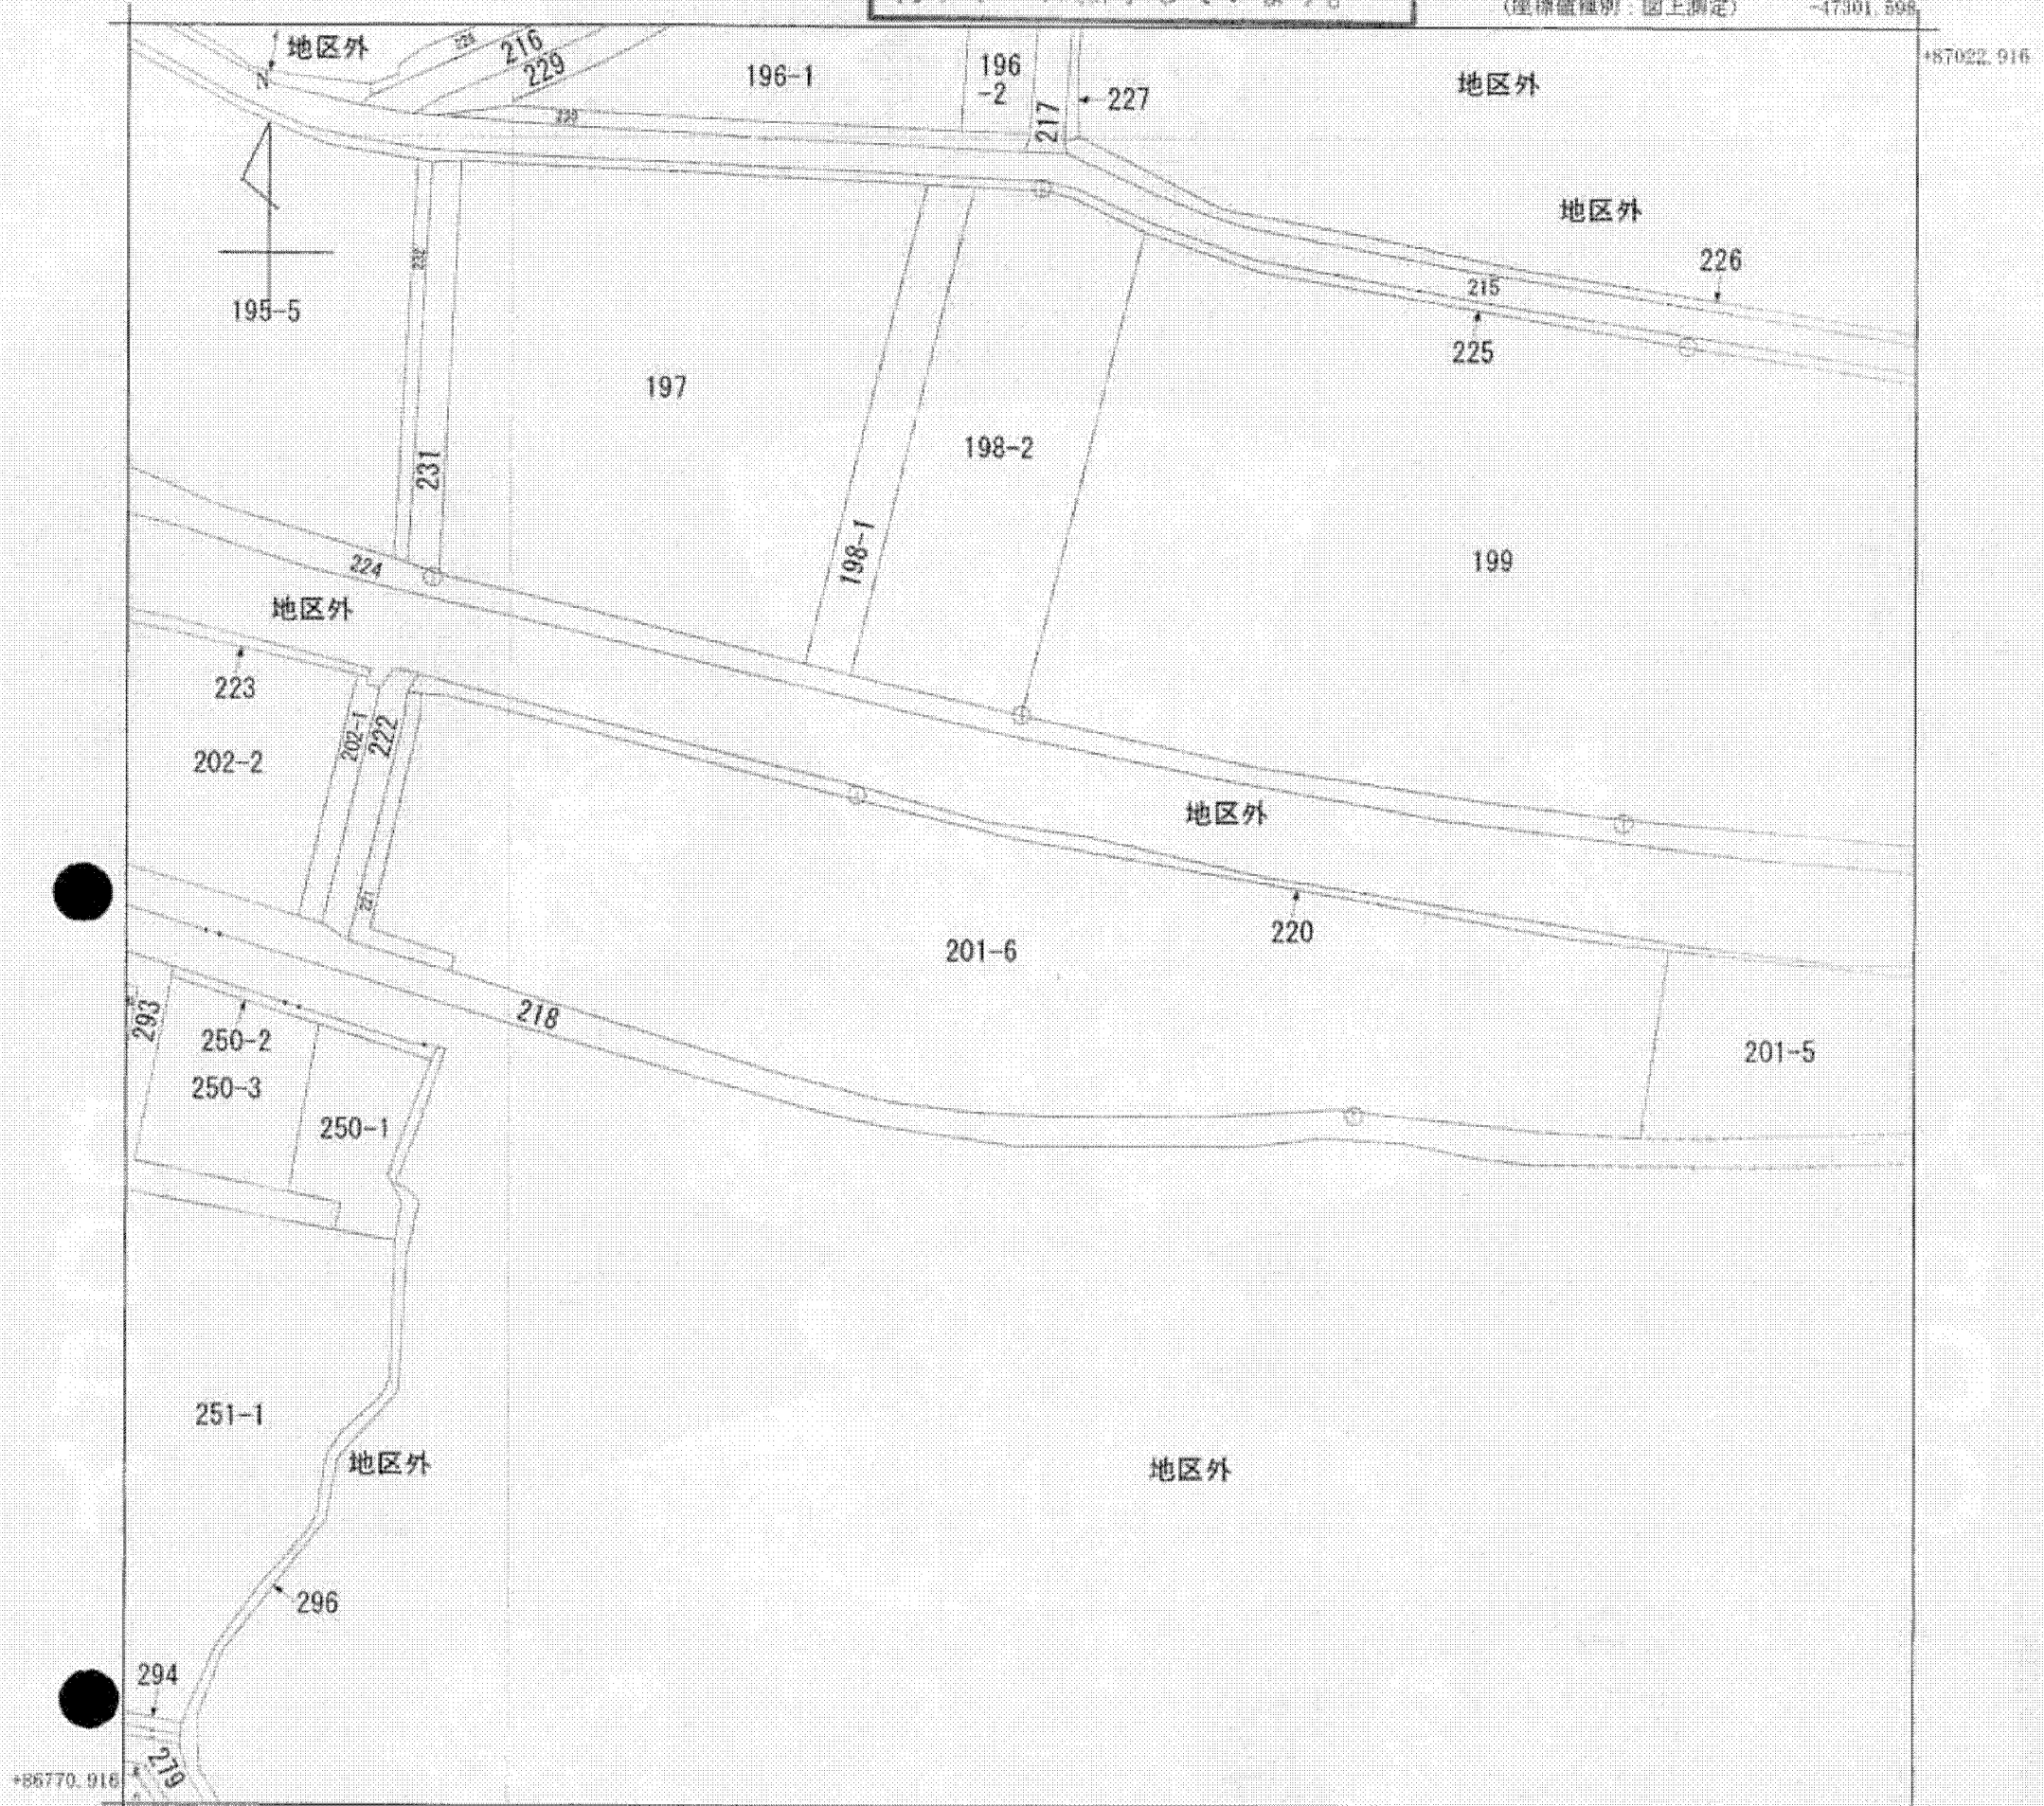

+86770.916

-47561.598

(座標値種別：図上測定)

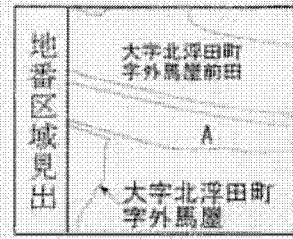

A 大字北浮田町字外馬屋前田

請求部	所在	西津軽郡鰺ヶ沢町大字北浮田町字外馬屋前田				地番	201番6		
出力縮尺	1/1000	精度区分	甲三	座標系番号又は記号	X	分類	地図(法第14条第1項)国調法19-5指定	種類	土地改良所在図
作成年月日				備付年月日(原図)				補事項	

これは地図に記録されている内容を証明した書面である。
 (青森地方法務局五所川原支局管轄)

平成24年8月22日

青森地方法務局弘前支局

申請番号：10-4

登記官

(1/1)

公用