



# 公 図 写

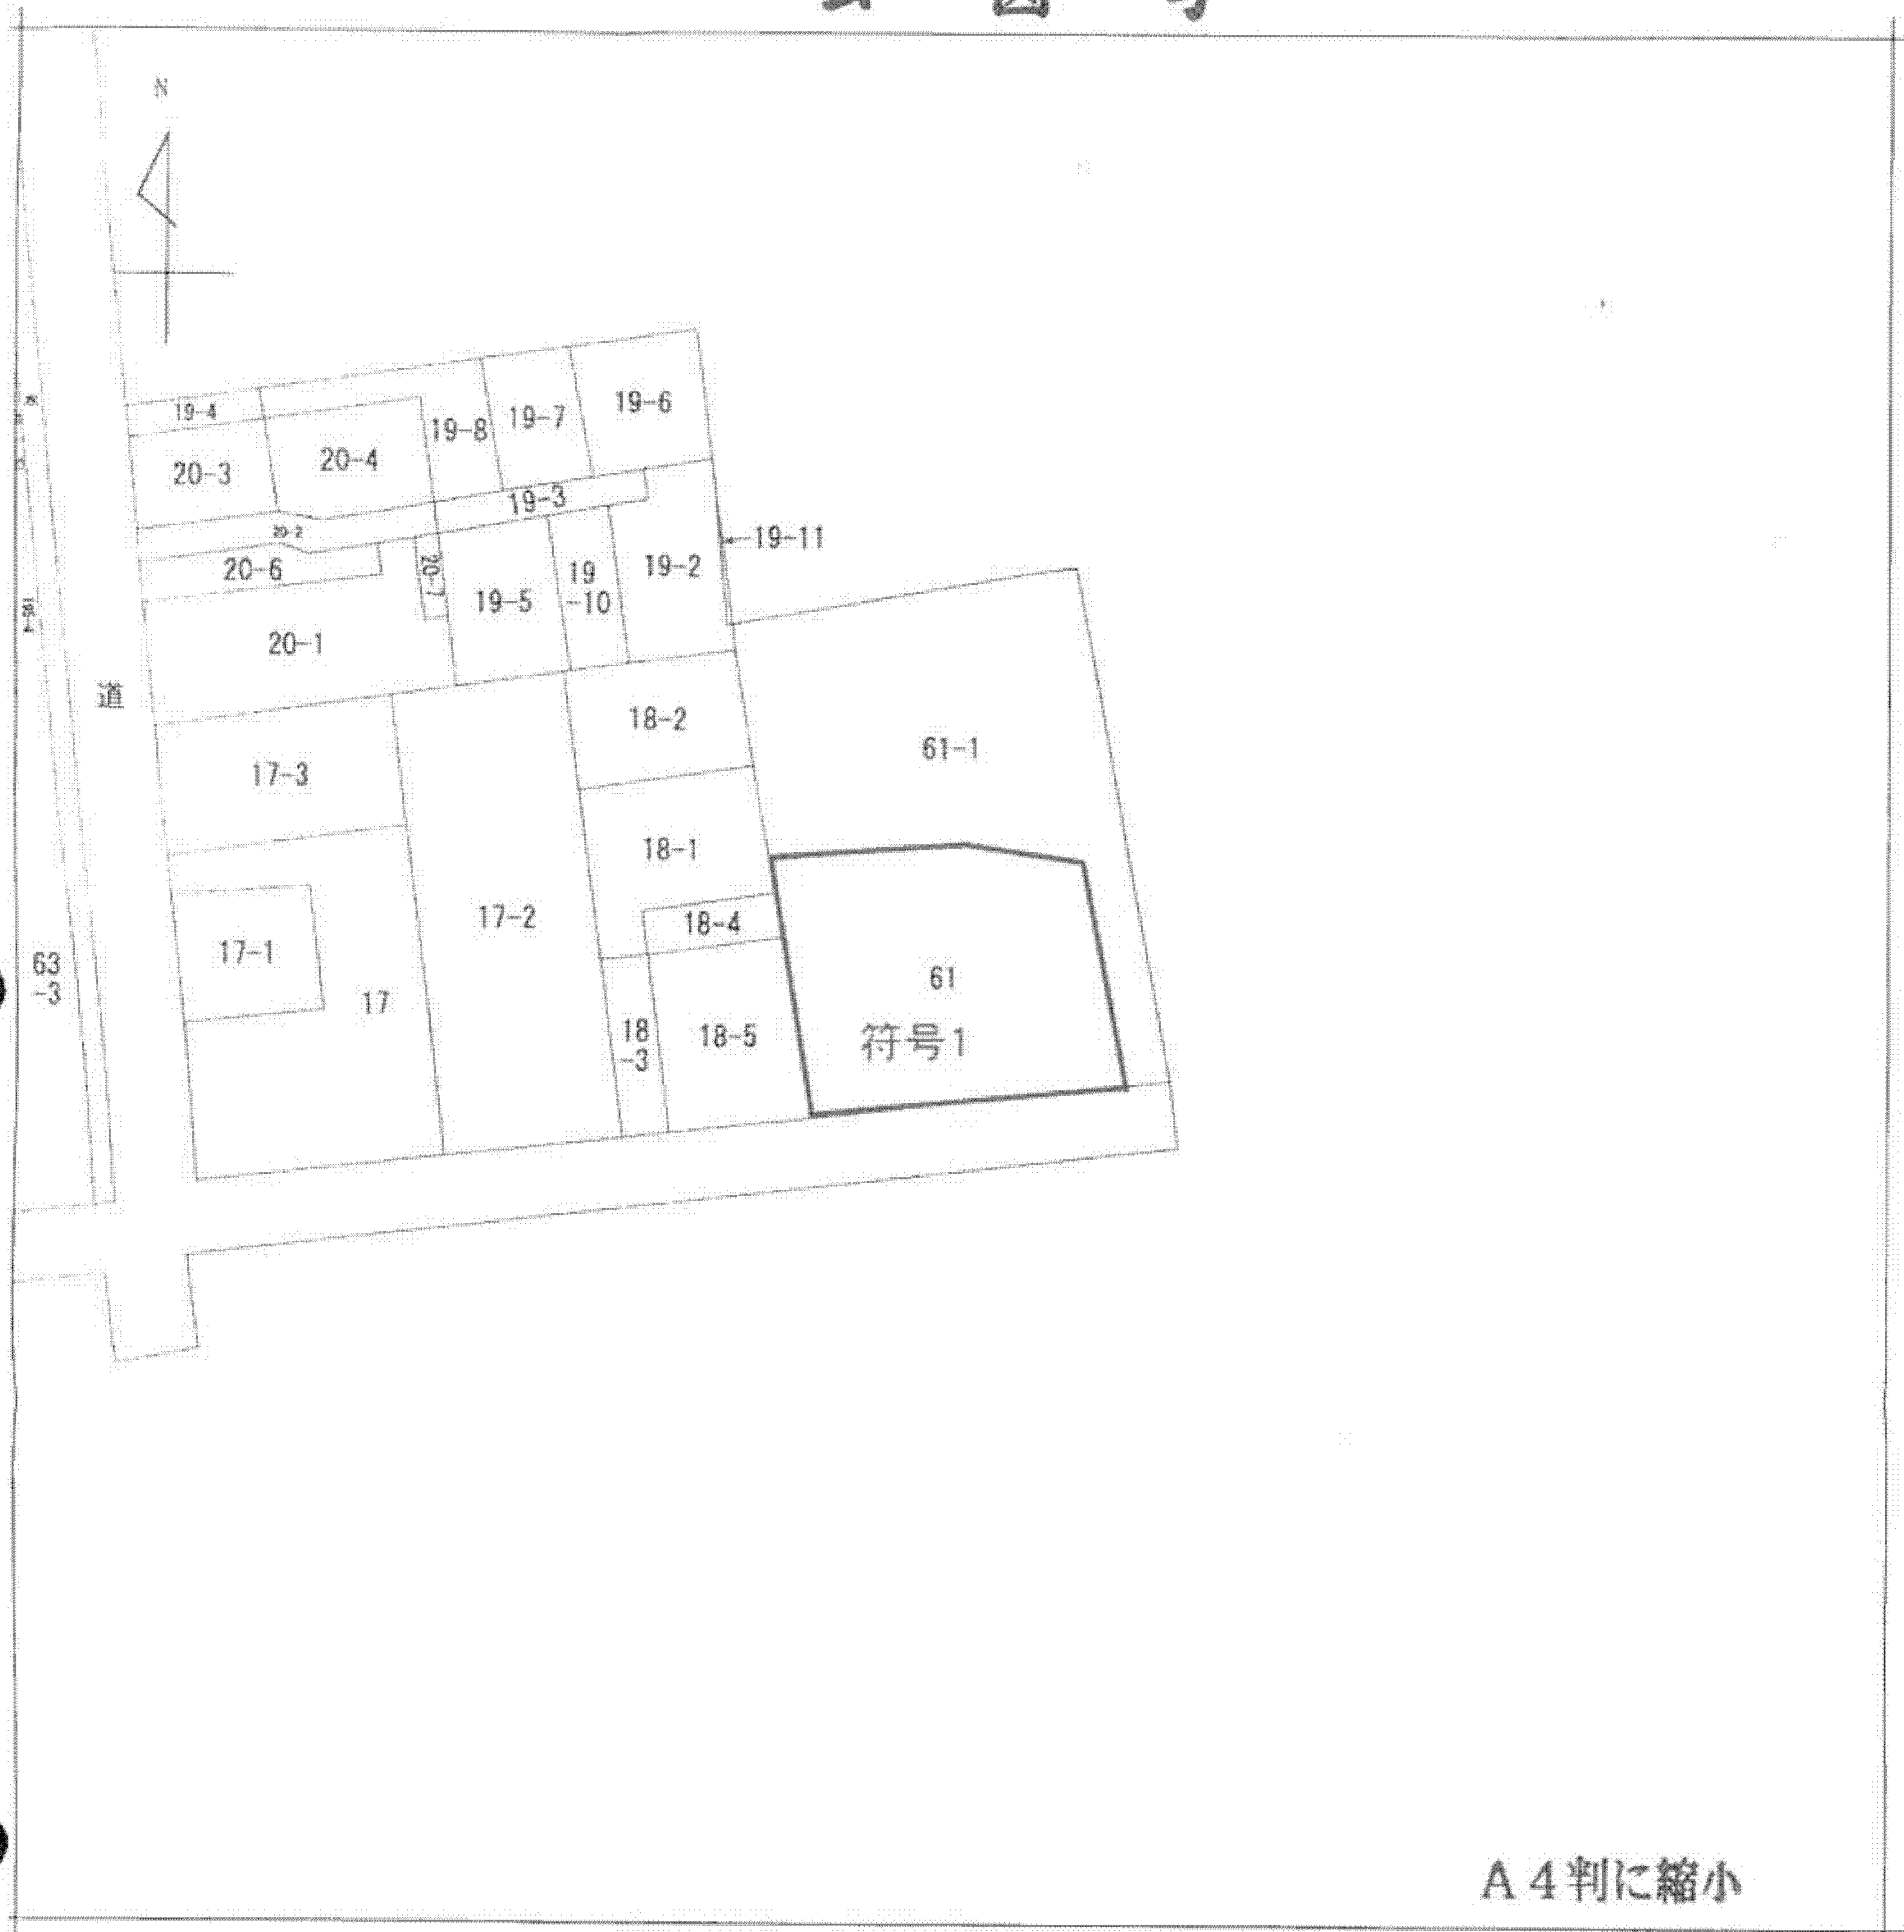

A 4 判に縮小

この地図に準ずる図面は、土地の区画を明確にした不動産登記法所定の地図が備え付けられるまでの間、これに代わるものとして備え付けられている図面で、土地の位置及び形状の概略を記載した図面です。

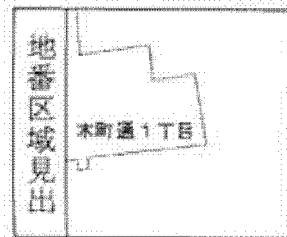

所在	仙台市青葉区木町通一丁目			地番	61番			
縮尺	1/500	精度区分	座標系番号又は記号	分類	地図に準ずる図面		種類	旧土地台帳附属地図
成日	備付年月日(原図)			補記事項				

これは地図に準ずる図面に記録されている内容を証明した書面である。

平成24年10月10日  
仙台法務局

番号：29-11

登記官

( 5 枚目)