


公図写

(座標値種別：国上測定)

-11730.353

167944.009

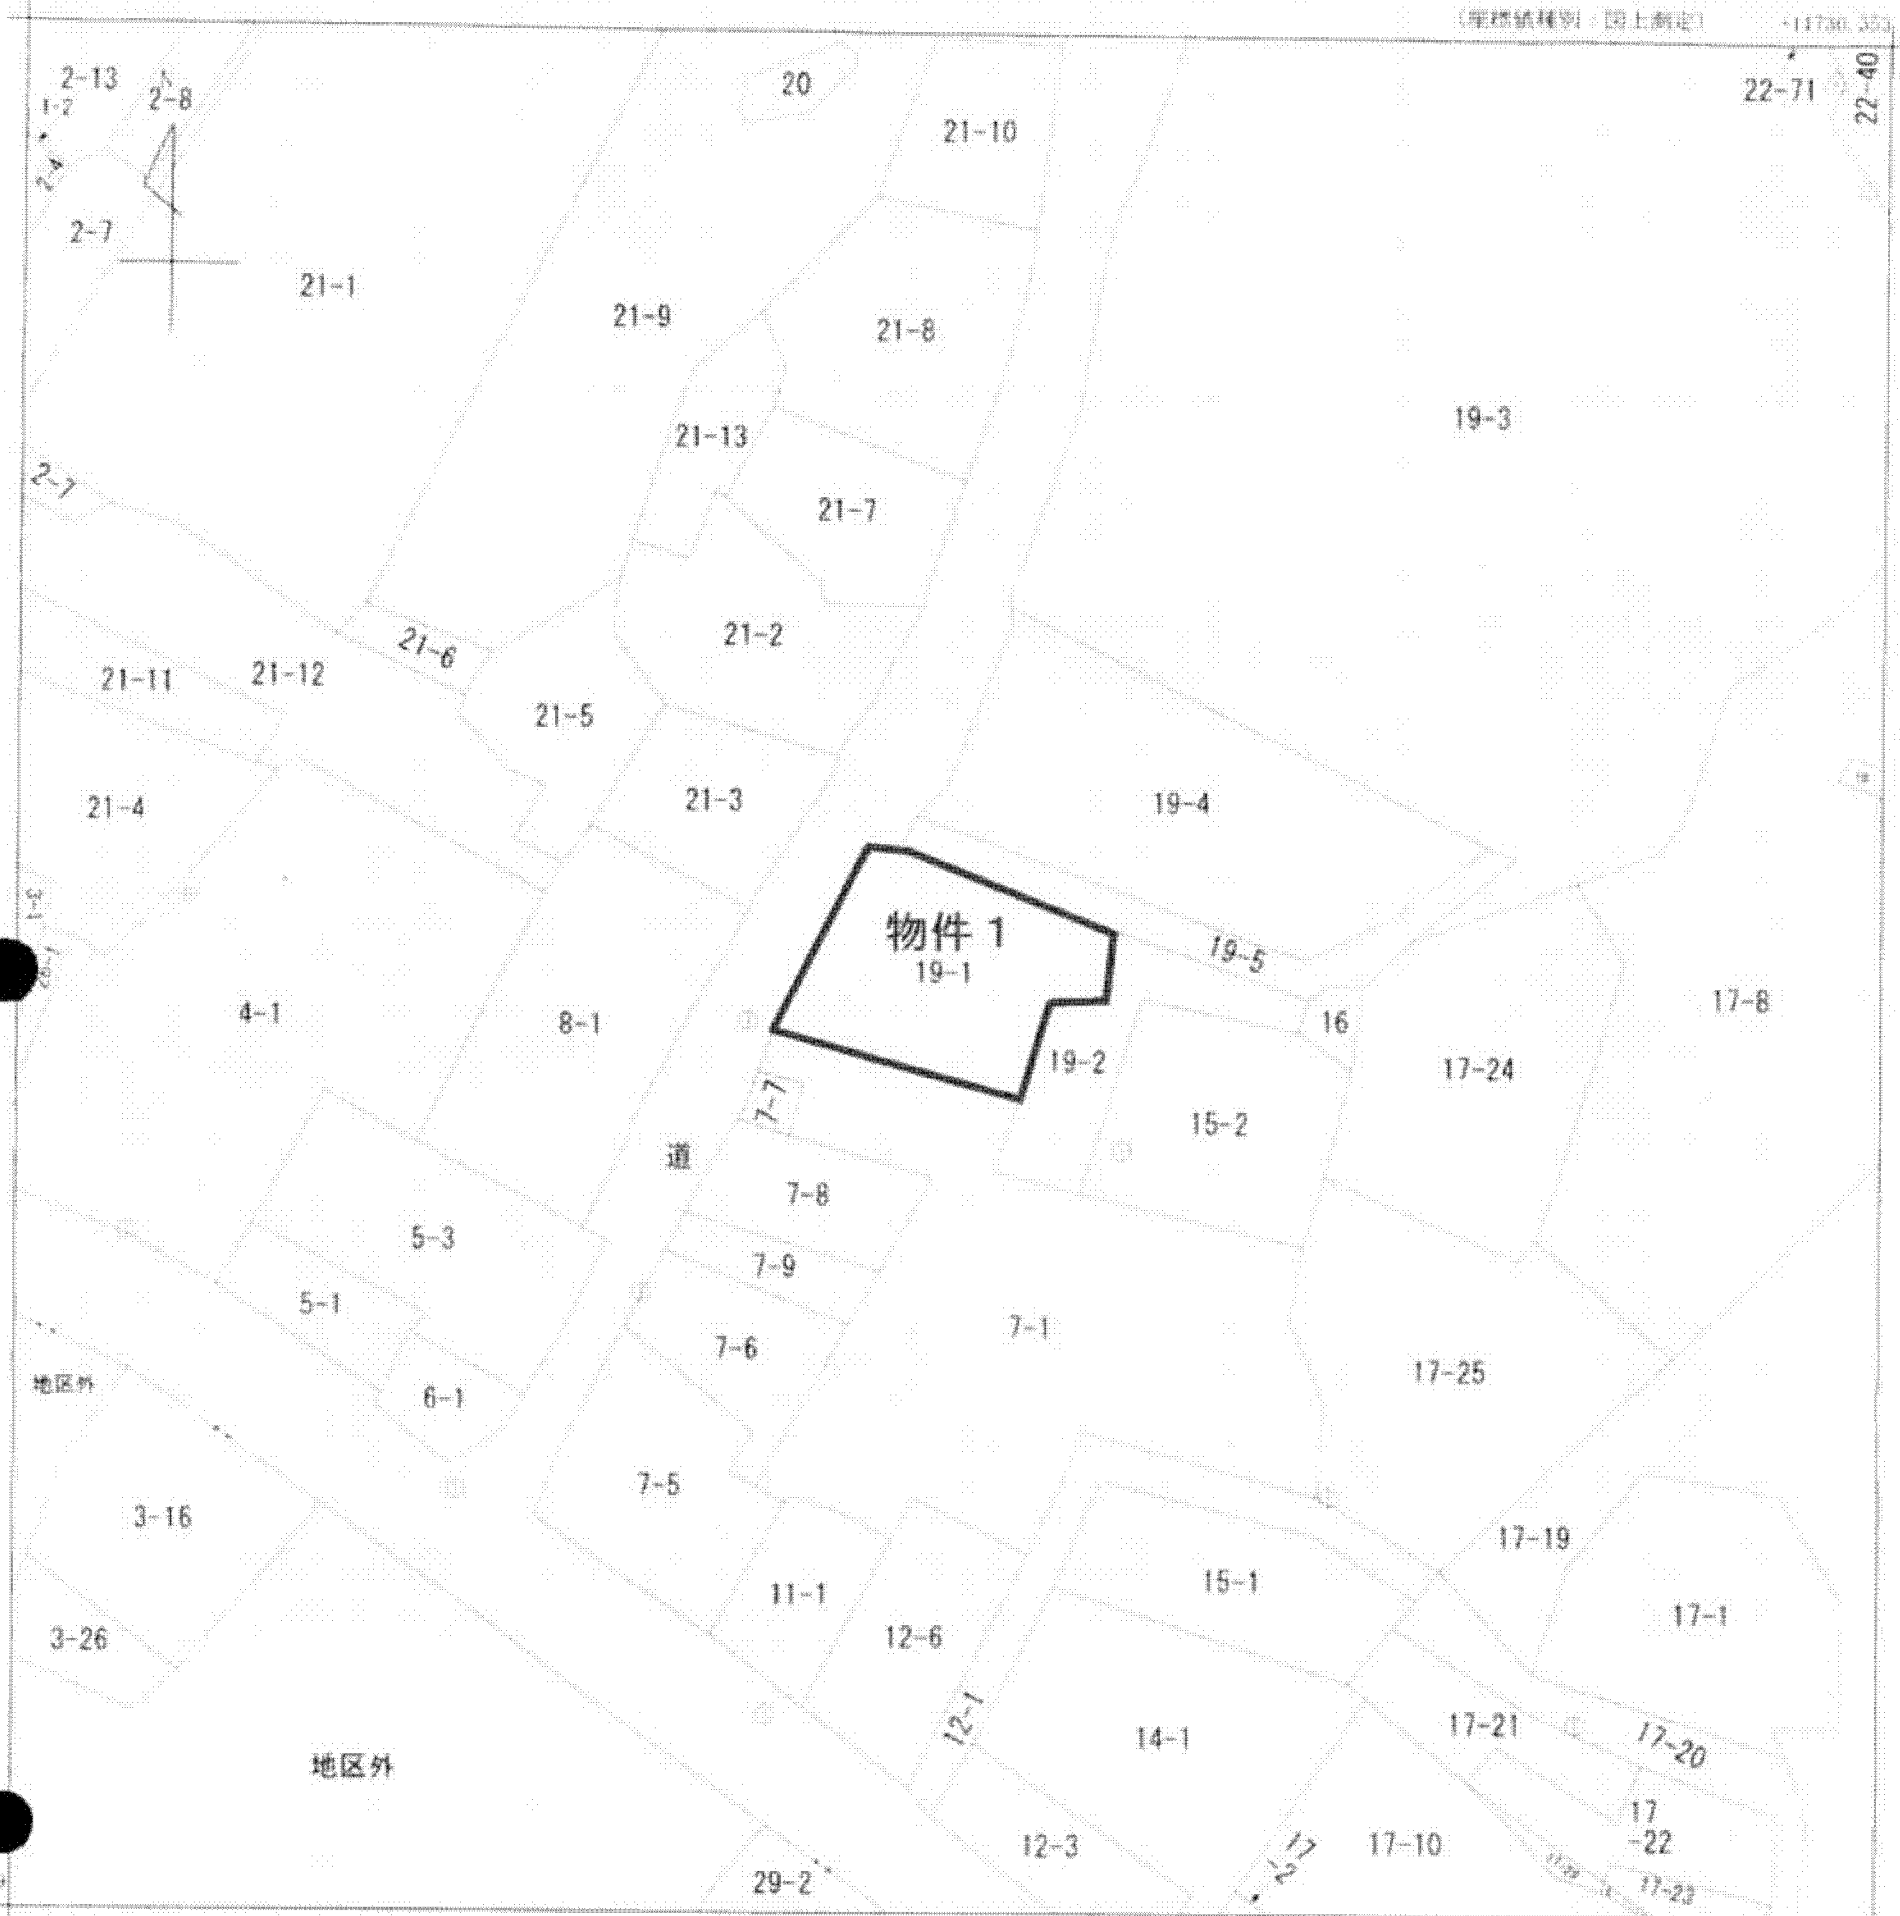

-11489.353 (座標値種別：国上測定)

(注) 図面座標値は、国土交通省国土地理院が公表した座標補正パラメータによる修正がされています。

| | |
|---------|---------------|
| 地番区域見出し | 大松沢 字柏木原宅地 |
| | 大松沢 字堂金田 |

A 大松沢字前
柏木

| | | | | | | | | | |
|-------|--------------------|------|----|-----------|------------|----|--------------|----|-----|
| 請求分 | 所在 黒川郡大郷町大松沢字柏木原宅地 | | | | 地番 19番1 | | | | |
| 出力尺 | 1/1000 | 精度区分 | 乙二 | 座標系番号又は記号 | X | 分類 | 地図(法第14条第1項) | 種類 | 地籍図 |
| 作成年月日 | 昭和54年12月 | | | 備付年月日(原図) | 昭和60年11月1日 | | 補記事項 | | |

これは地図に記載されている内容を証明した書面である。

A 4判に縮小

平成26年6月5日
仙台法務局

申請番号：2-2

登記官

(1/1)

(4 枚目)-2

公用