



公 図 写

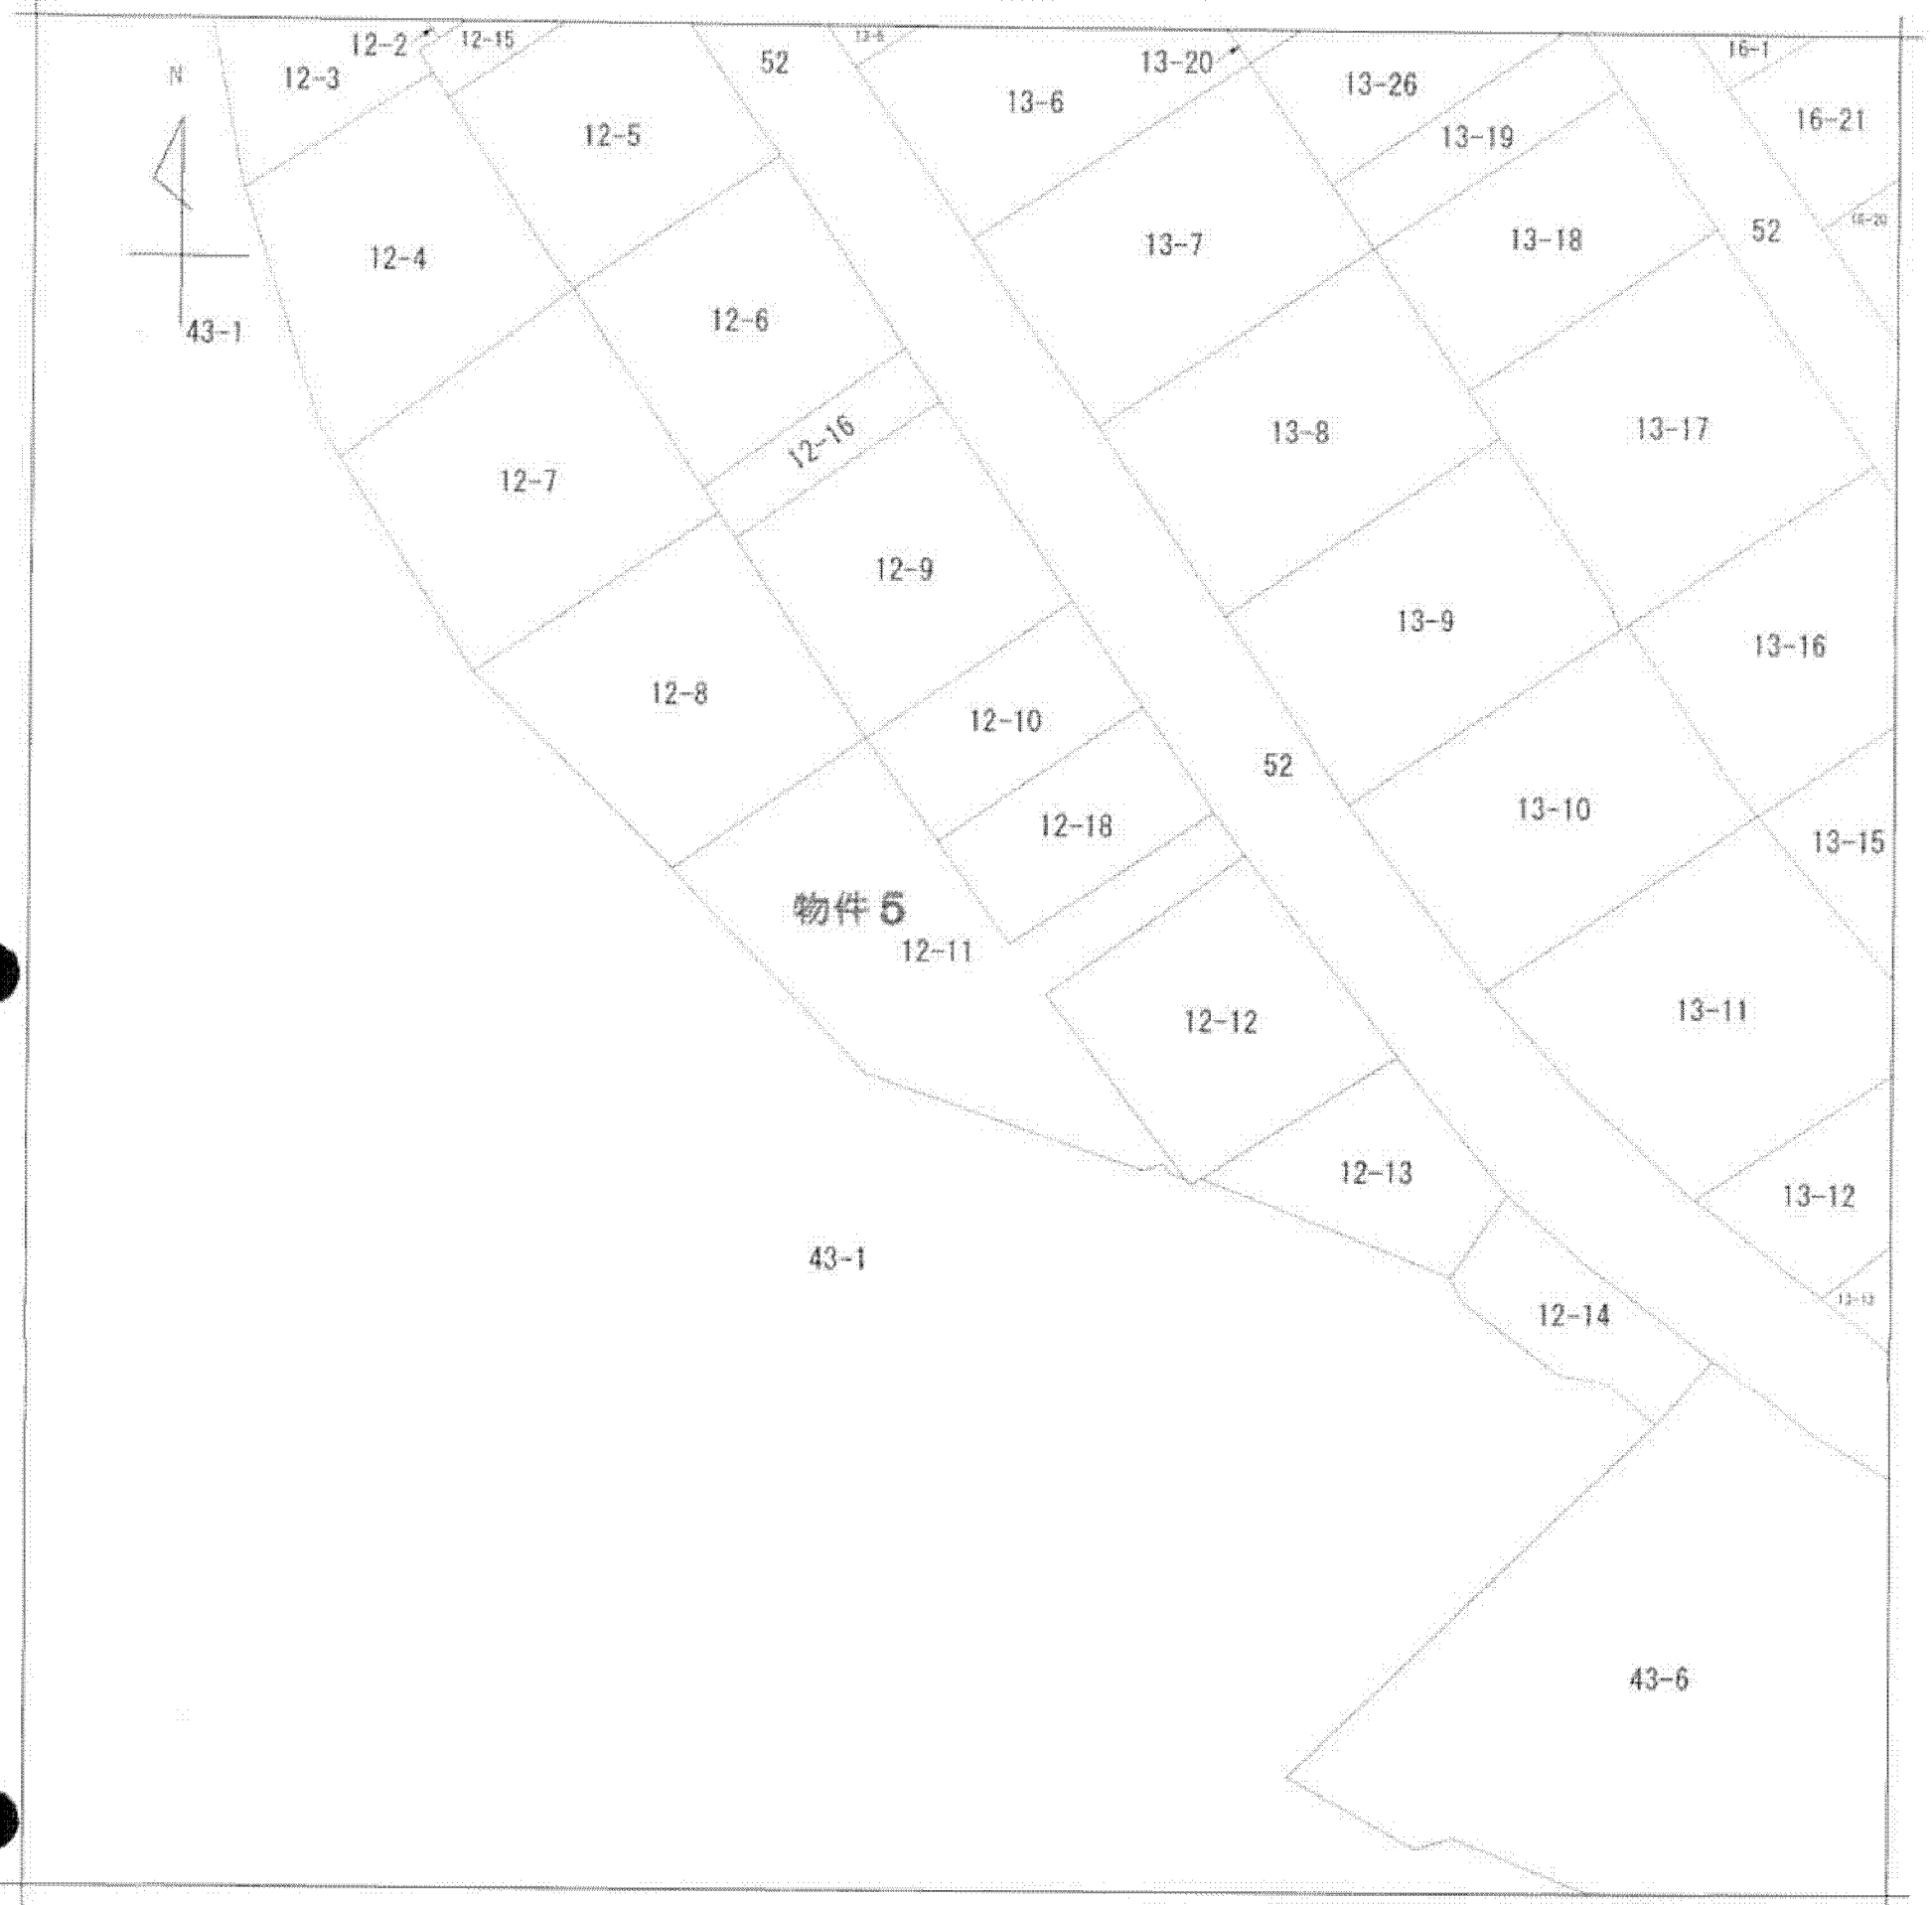

(注) 地図に準ずる図面は、土地の区画を明確にした不動産登記法所定の地図が備え付けられるまでの間、これに代わるものとして備え付けられている図面で、土地の位置及び形状の概略を記載した図面です。

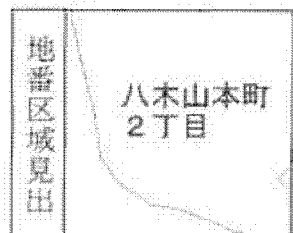

A 4 判に縮小

請求部分	所在	仙台市太白区八木山本町二丁目				地番	12番11			
出力縮尺	1/500	精度区分		座標系番号又は記号		分類	地図に準ずる図面		種類	土地区画整理所在図
作成年月日				備付年月日(原図)				補記事項		

これは地図に準ずる図面に記録されている内容を証明した書面である。

(仙台法務局管轄)

平成26年1月15日

宇都宮地方法務局

地図整理番号：M09156

登記官

(1/1)

(7 枚目)