


公 図 写

(座標値種別：測量成果)

+44798.946

-174363.318

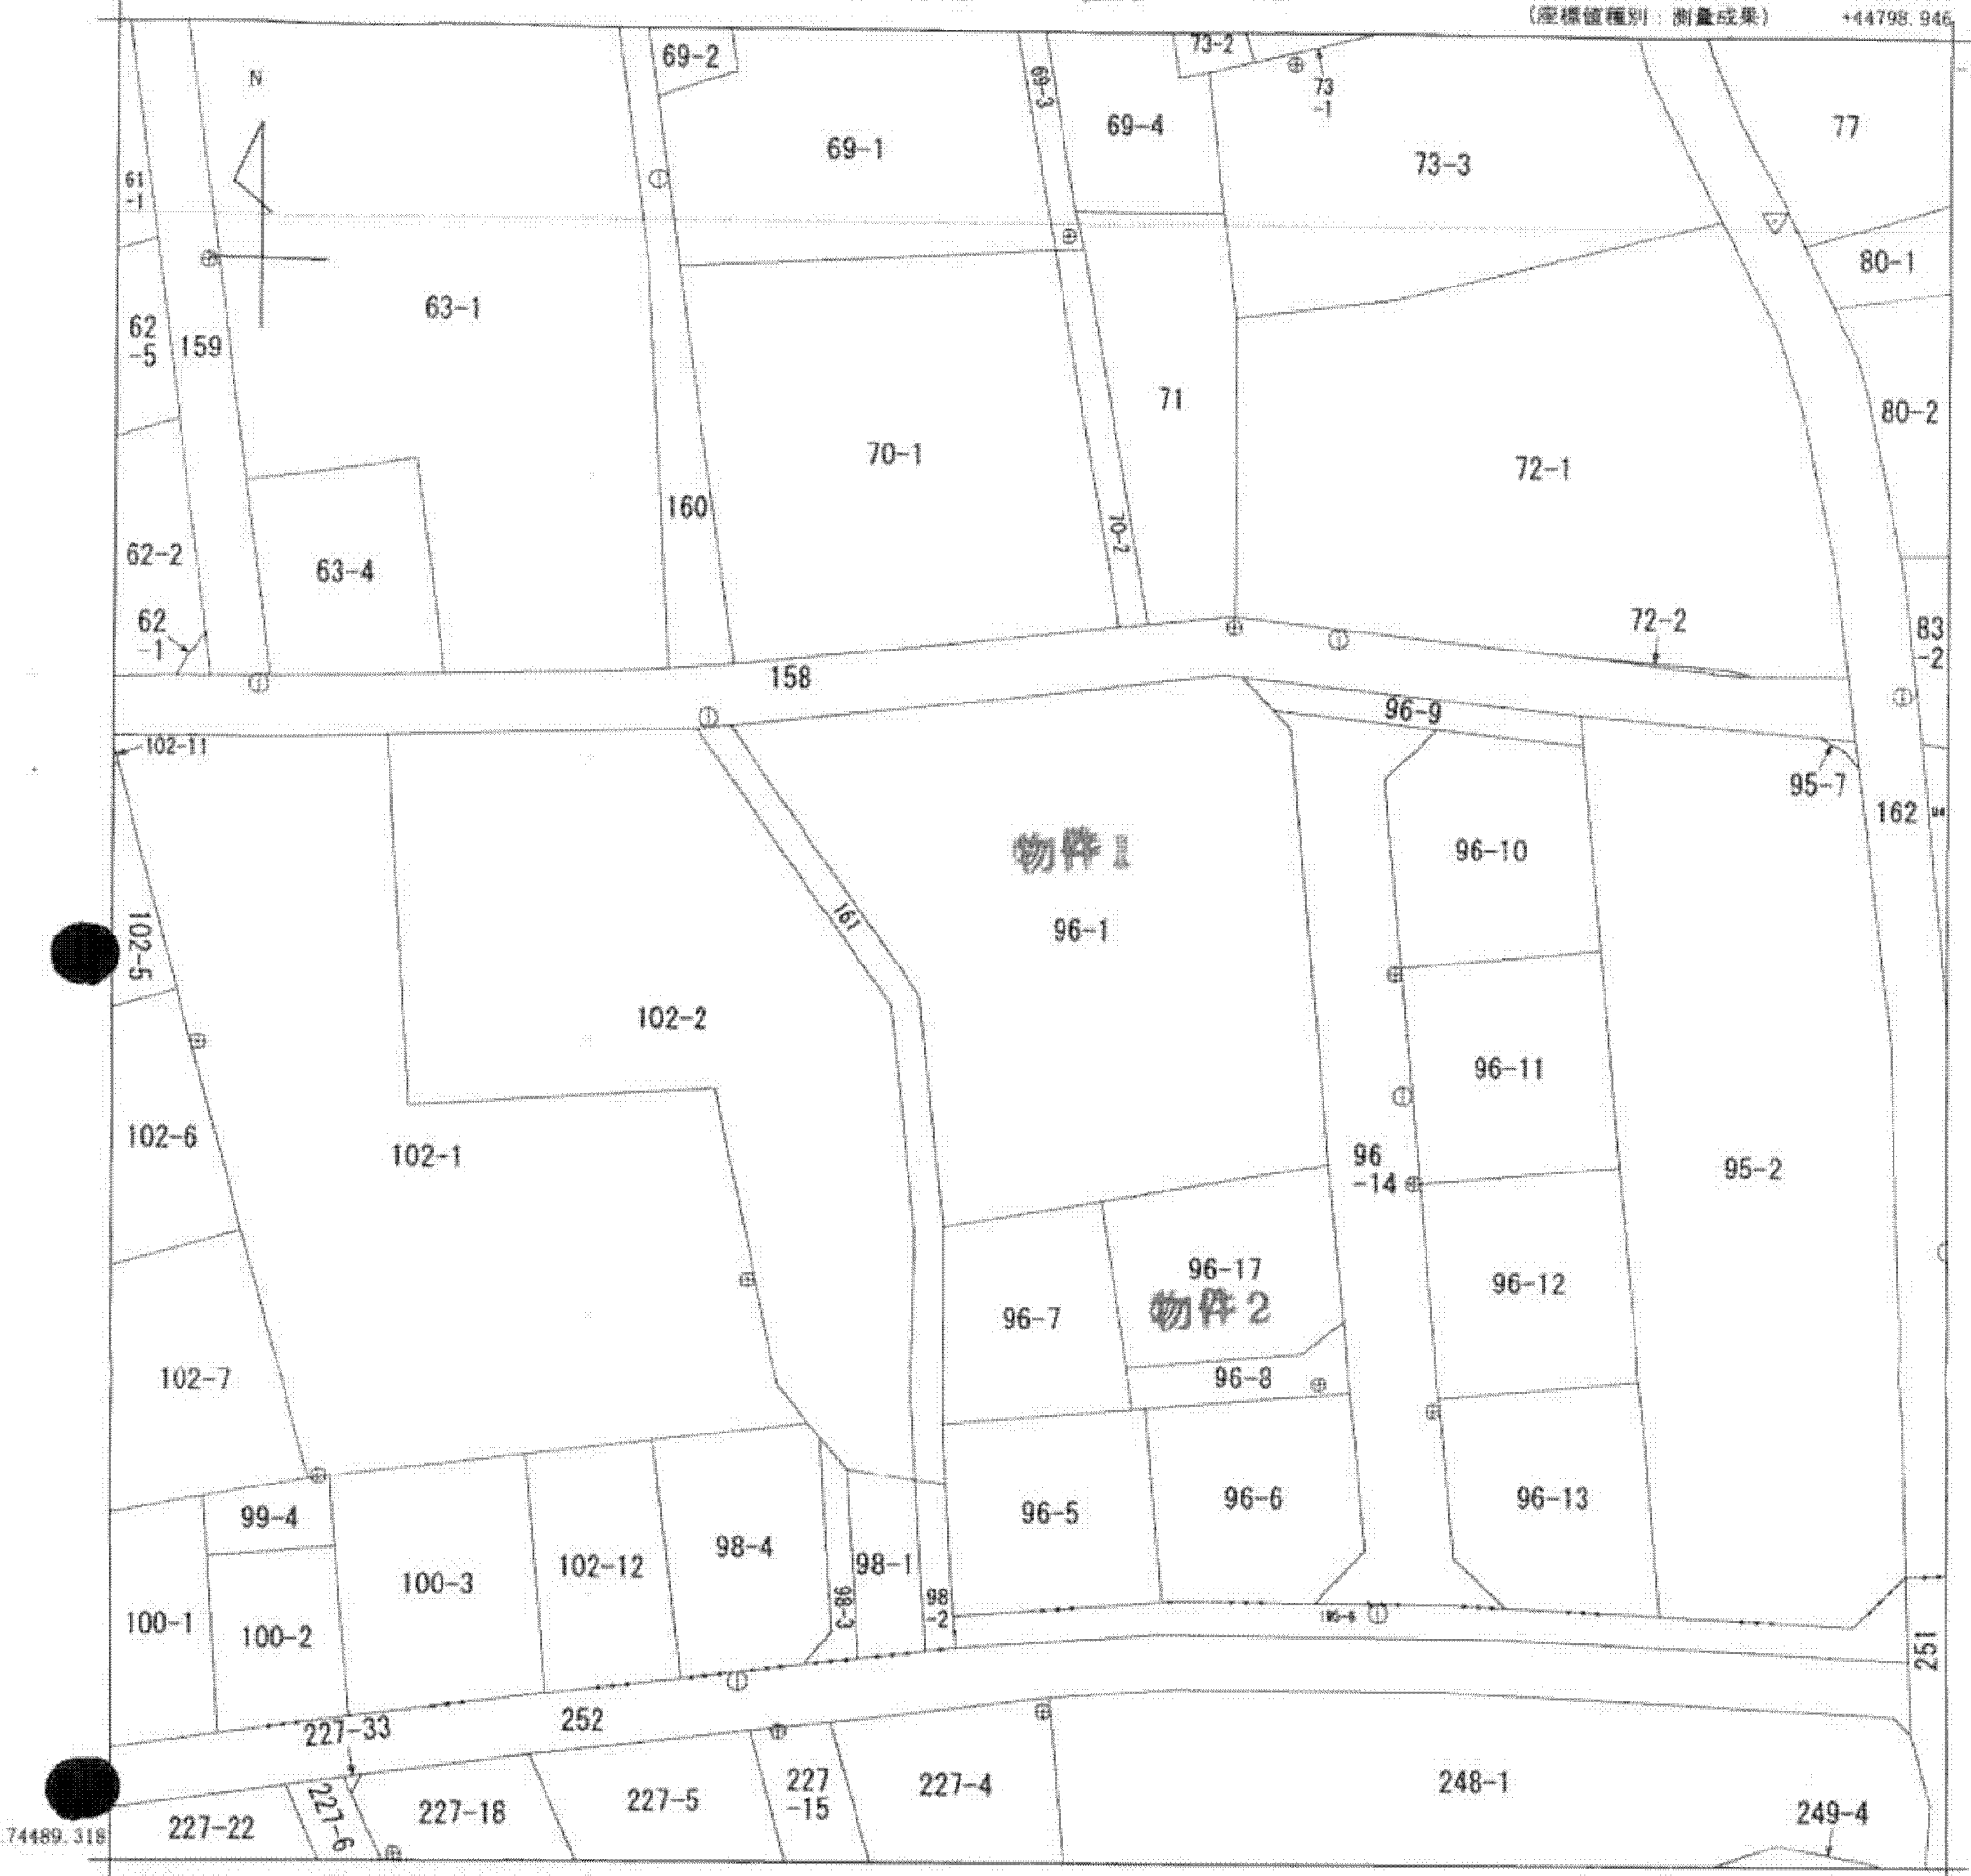

地番区域見出
 湊字鹿妻
 鹿妻北3丁目

A 4 判に縮小

請求部分	所在	石巻市湊字鹿妻				地番	96番1			
出力縮尺	1/500	精度区分	甲二	座標系番号又は記号	X	分類	地図(法第14条第1項)		種類	地籍図
作成年月日	平成20年3月			備付年月日(原図)	平成20年4月18日			補記事項		

これは地図に記載されている内容を証明した書面である。

平成24年10月5日
 仙台法務局石巻支局
 登記官

申請番号：9-1
 (1/1)

(8 枚目)