


33-1067 33-1082 33-1084
 33-1089 33-1091 33-1096 33-1101
 33-975 33-980 33-983 33-1006
 33-885 33-1160

公 図 写


秋田地方裁判所
 平成23年(ケ)第174号
 33-885

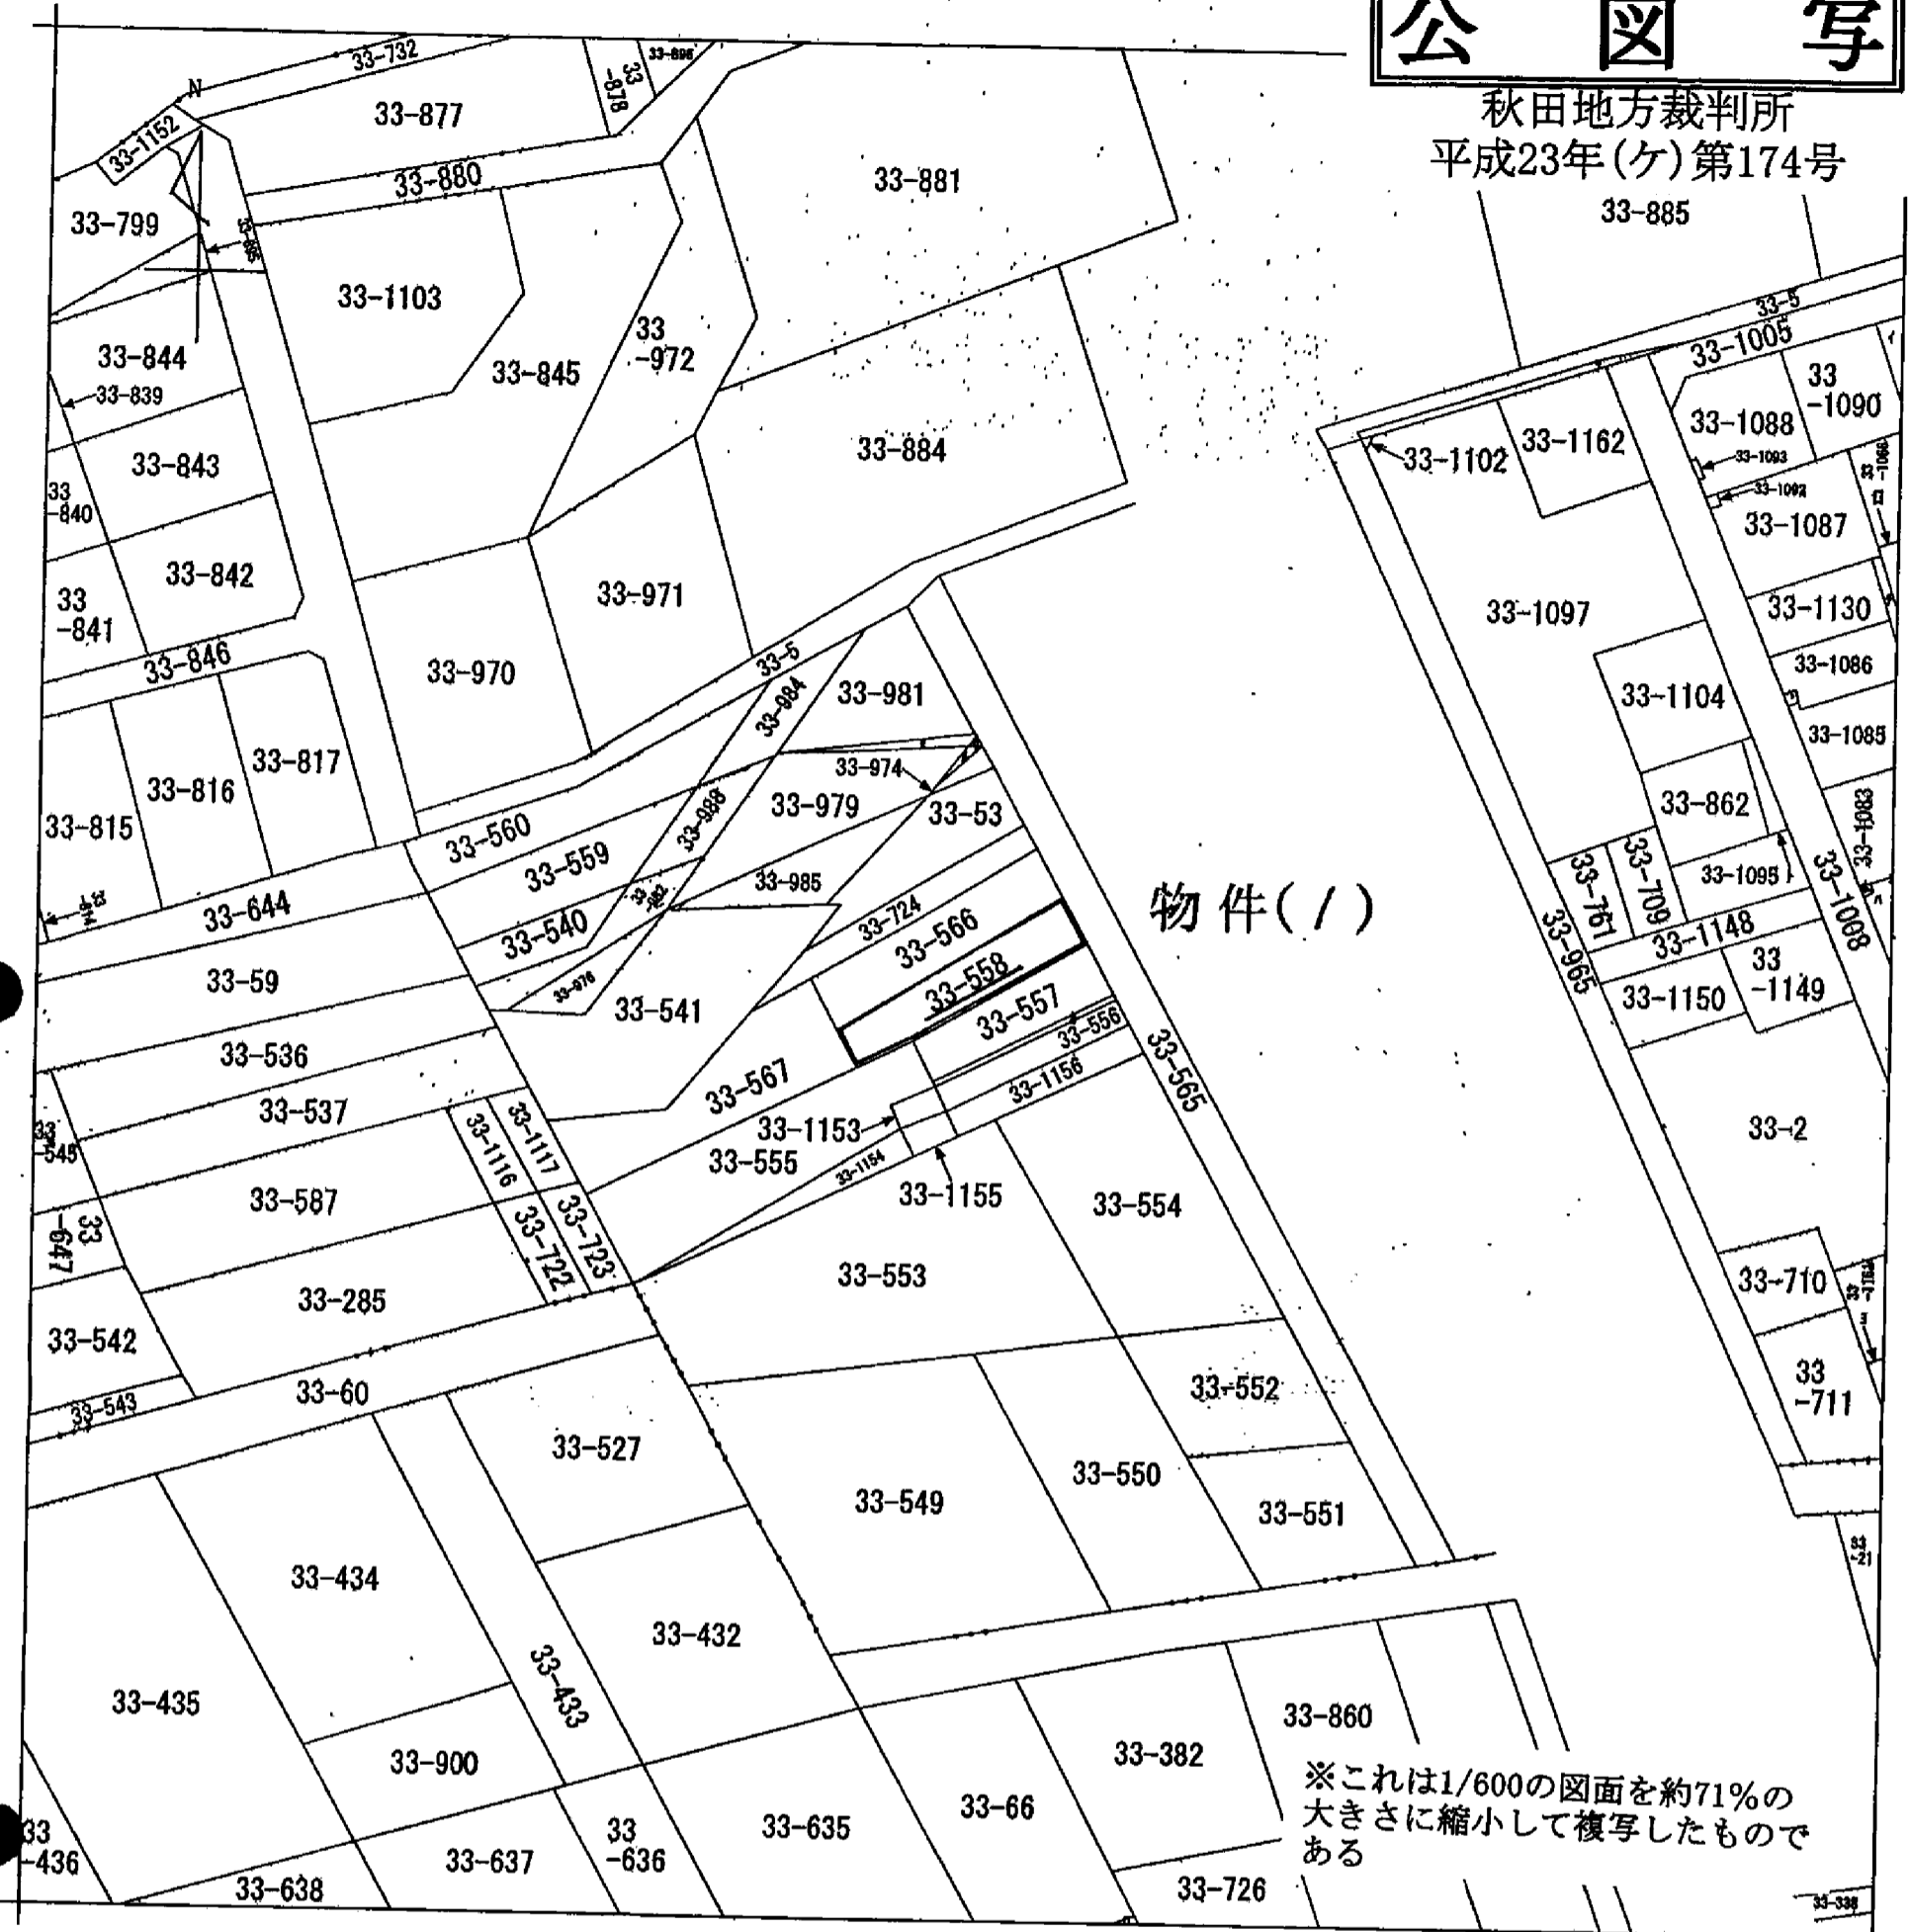

物件(1)

※これは1/600の図面を約71%の大きさに縮小して複写したものである

(注) 地図に準ずる図面は、土地の区画を明確にした不動産登記法所定の地図が備え付けられるまでの間、これに代わるものとして備え付けられている図面で、土地の位置及び形状の概略を記載した図面です。

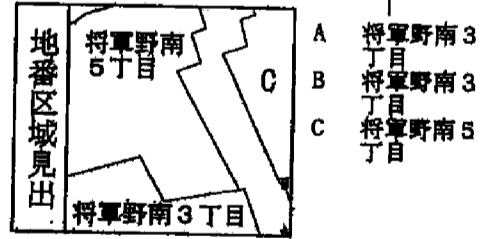

請求部	所在	秋田市將軍野南五丁目			地番	33番558	
出力縮尺	1/600	精度区分	座標系番号又は記号	分類	地図に準ずる図面	種類	旧土地台帳附属地図
作成年月日	備付年月日(原図)			補記事項			

これは地図に準ずる図面に記録されている内容を証明した書面である。

平成24年1月13日
 秋田地方法務局

申請番号：3-28
 (1/1)

登記官

