


公 図 写

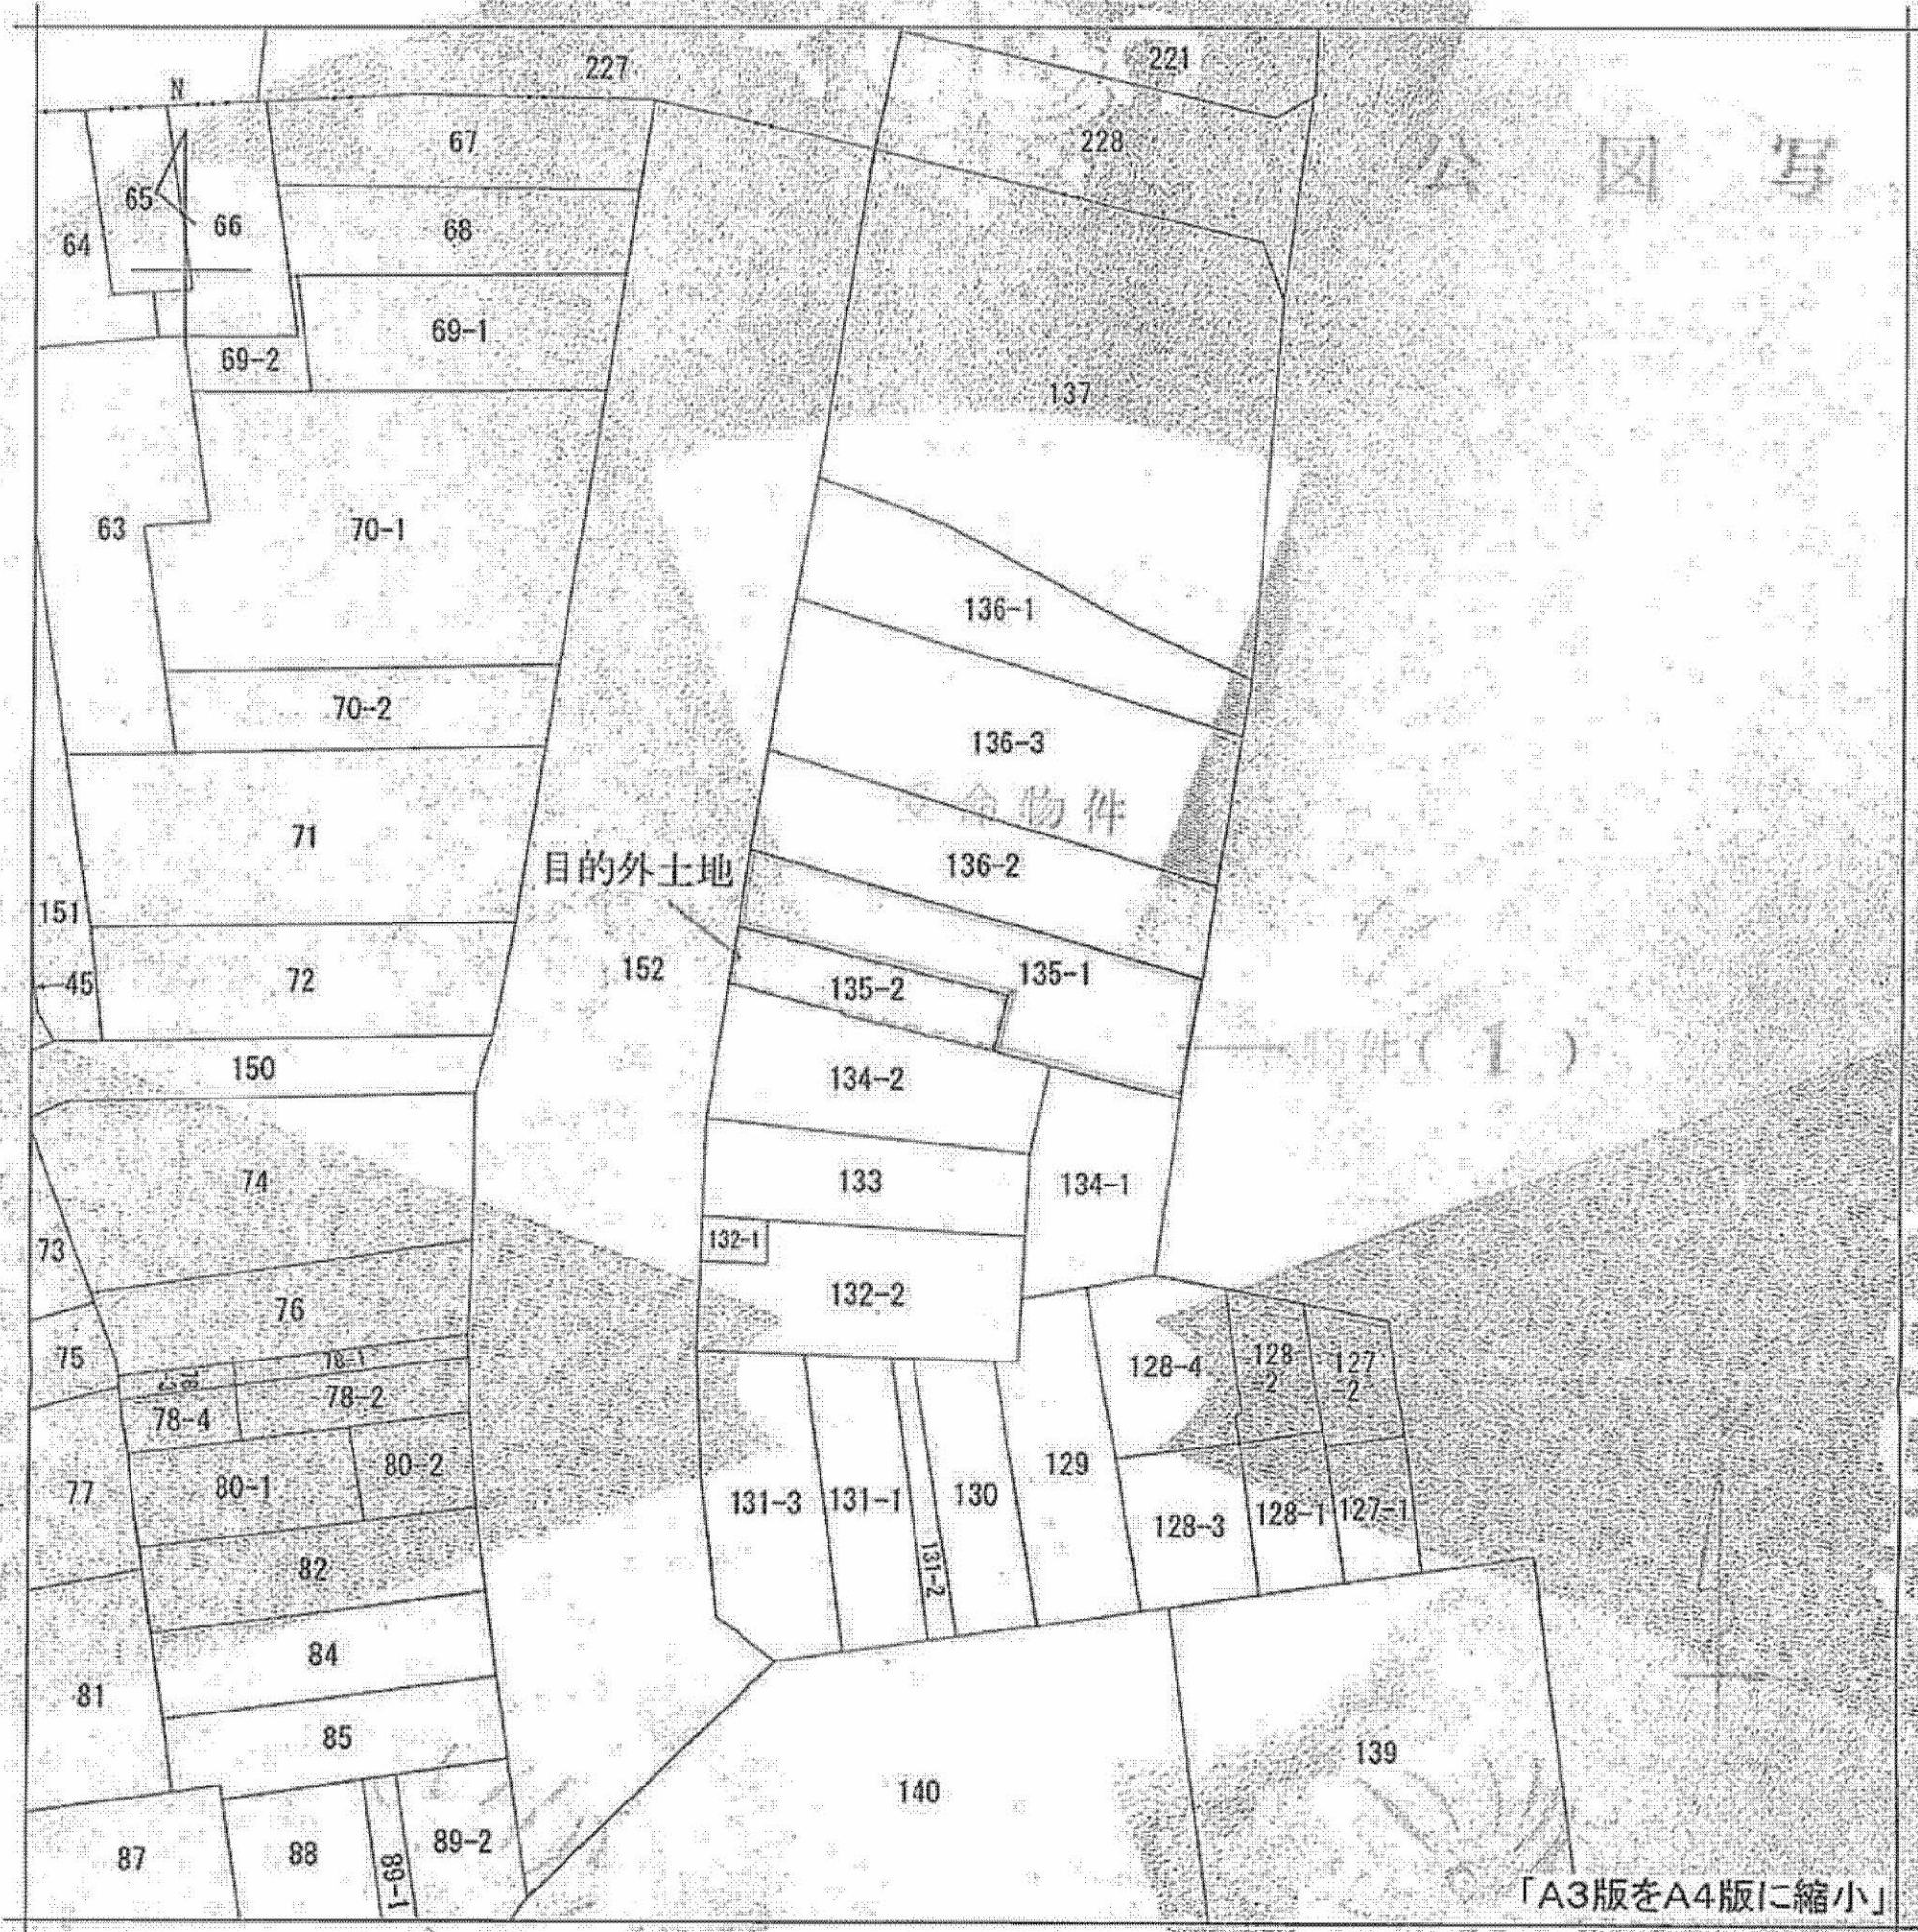

「A3版をA4版に縮小」

(注) 地図に準ずる図面は、土地の区画を明確にした不動産登記法所定の地図が備え付けられるまでの間、これに代わるものとして備え付けられている図面で、土地の位置及び形状の概略を記載した図面です。



請求部	所在	能代市元町		地番	135番1	
出力縮尺	1/500	精度区分		座標系番号又は記号	分類	地図に準ずる図面
作成年月日		備付年月日(原図)		補記事項		種類
						土地改良所在図

これは地図に準ずる図面に記録されている内容を証明した書面である。


(秋田地方法務局能代支局管轄)

平成29年6月7日

秋田地方法務局本荘支局

登記官

請求番号：20-7
(1/1)

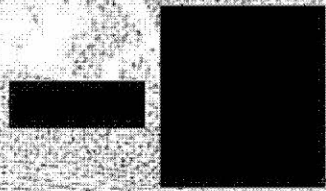

本ファイルの改ざん・転用・転載を禁止します