


公 図 写

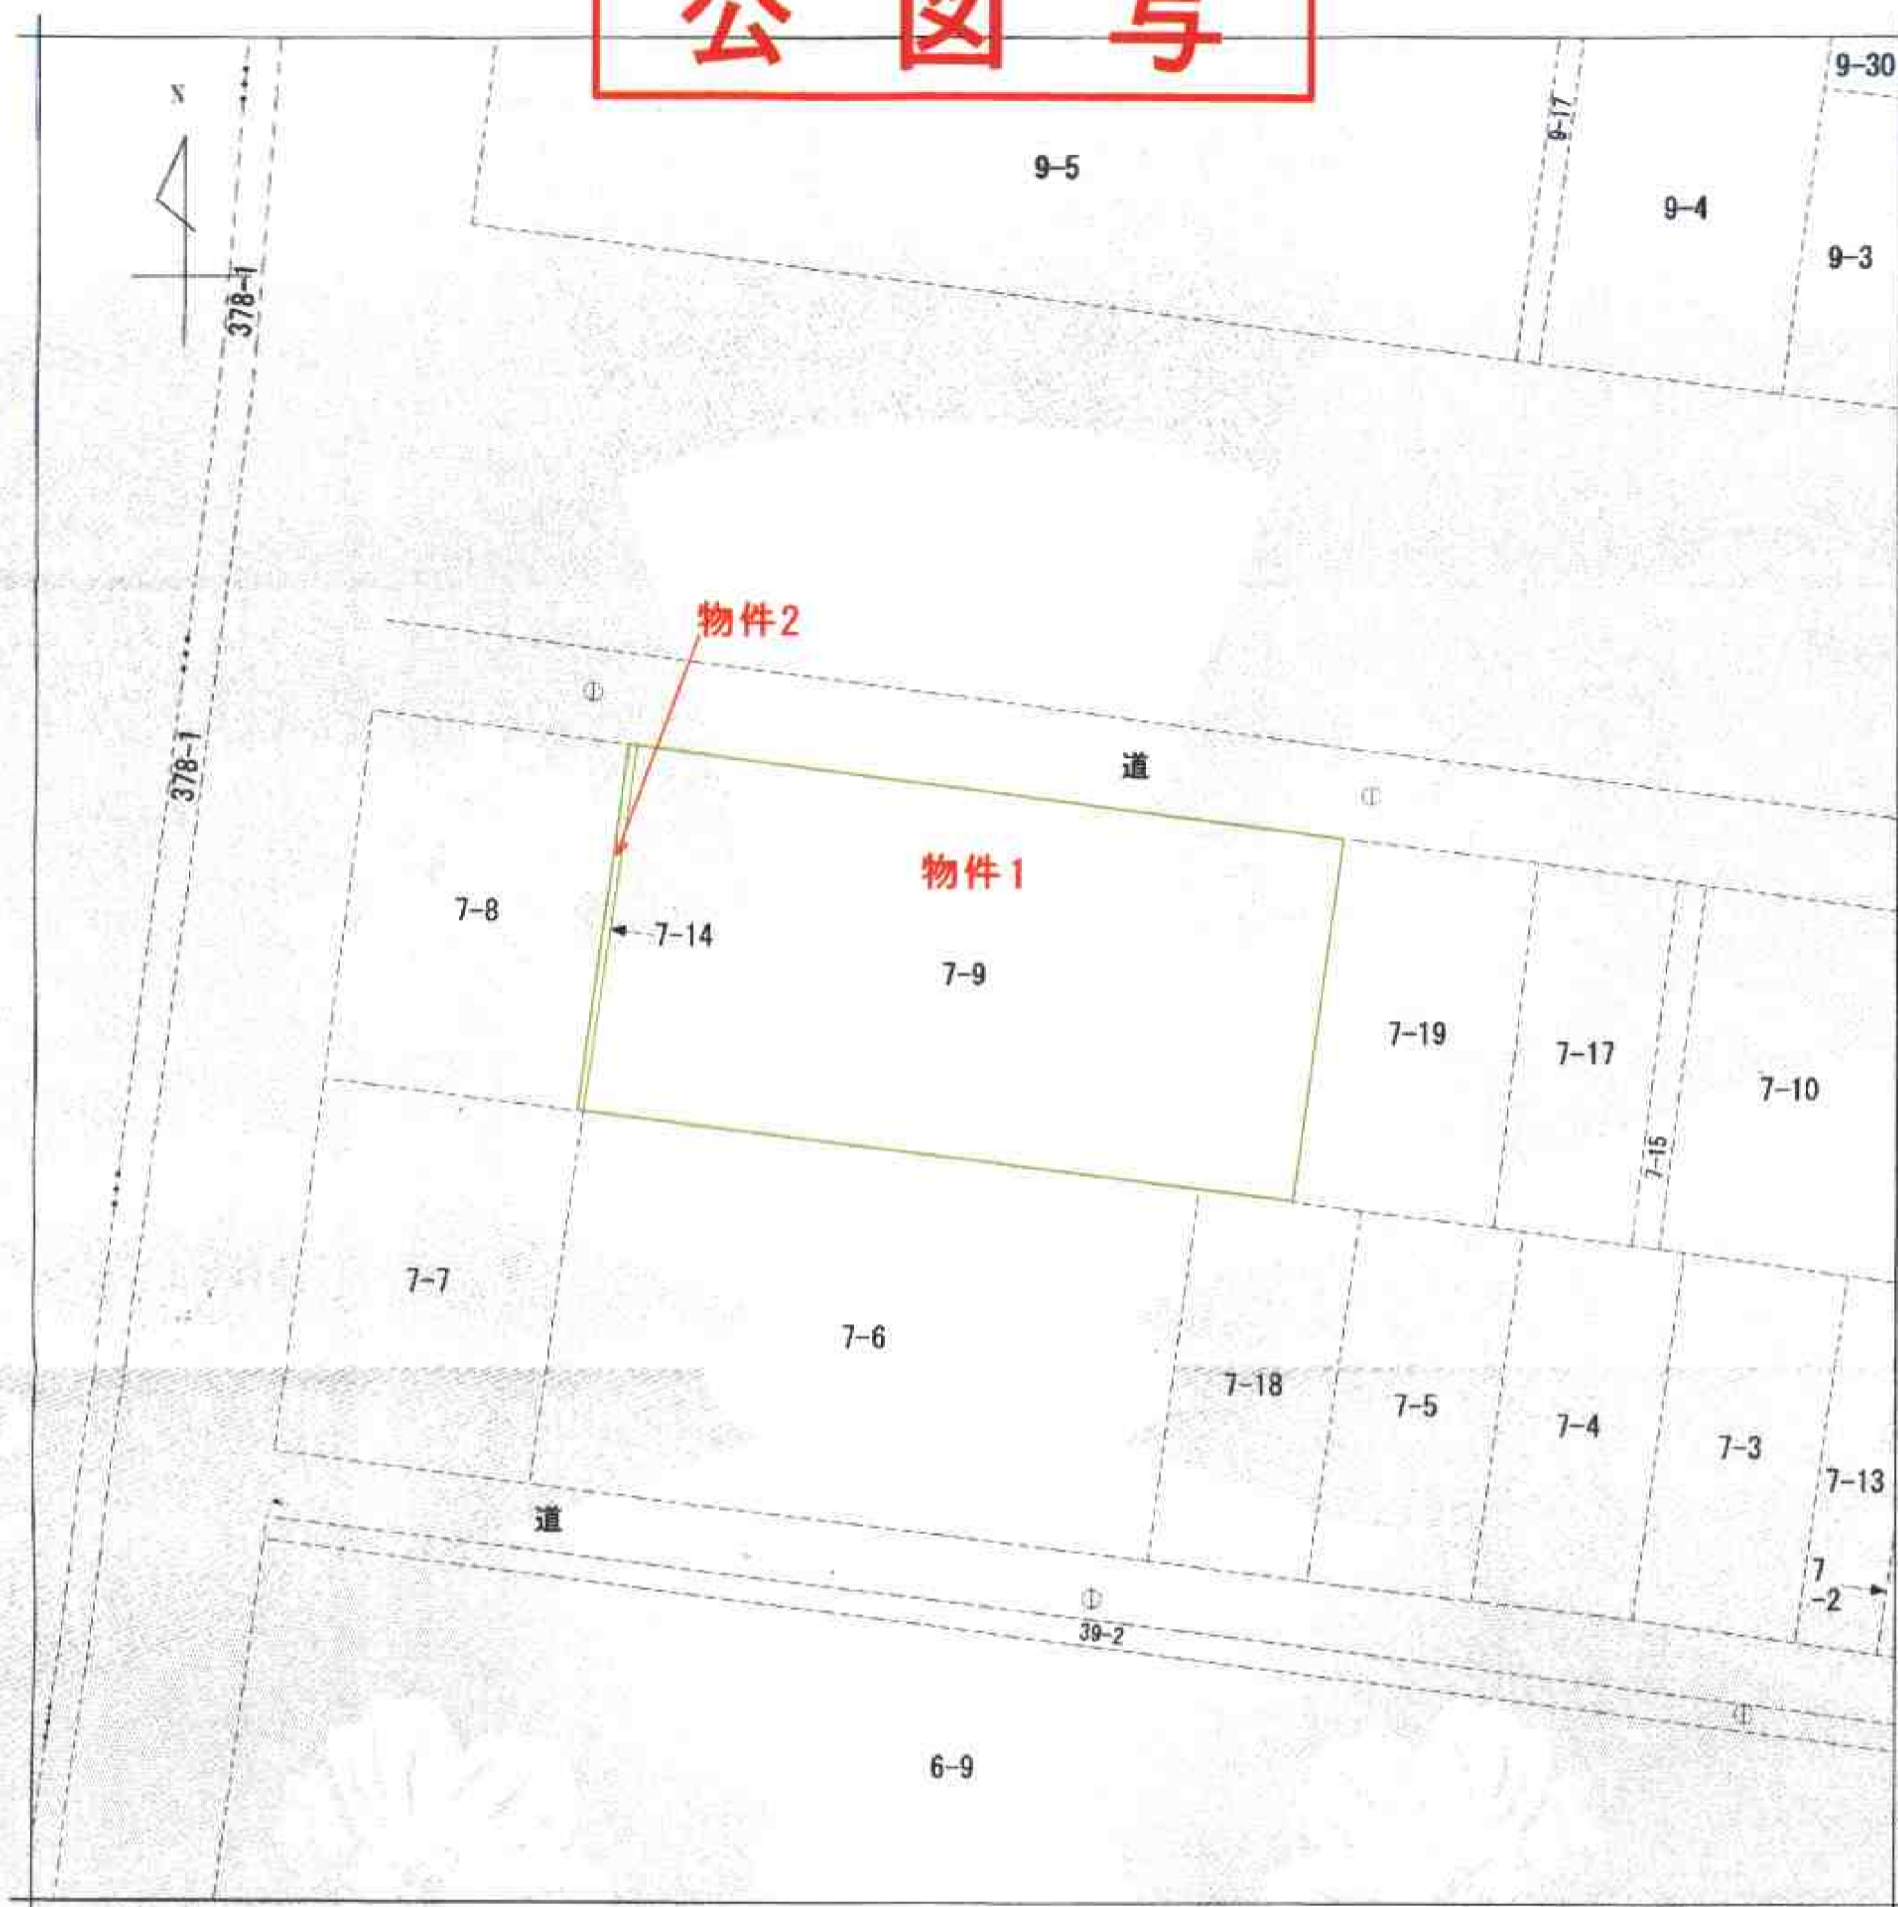


請求部分	所在 山形市新開三丁目	地番	7番9				
出力縮尺	1/500	精度区分	甲二	座標系番号又は記号	分類 地図(法第14条第1項)	種類	法務局作成地図
作成年月日	昭和57年3月1日	備付年月日(原図)	昭和57年3月31日		補記事項		

これは地図に記録されている内容を証明した書面である。

平成23年5月20日
山形地方法務局

申請番号：20-4
(1/1)

登記官

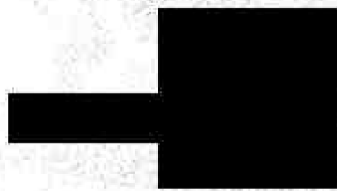

A 3判 → A 4判に縮小