
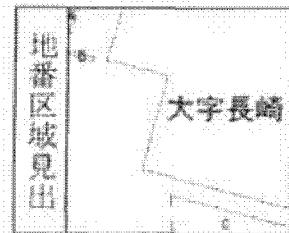


公 図 写

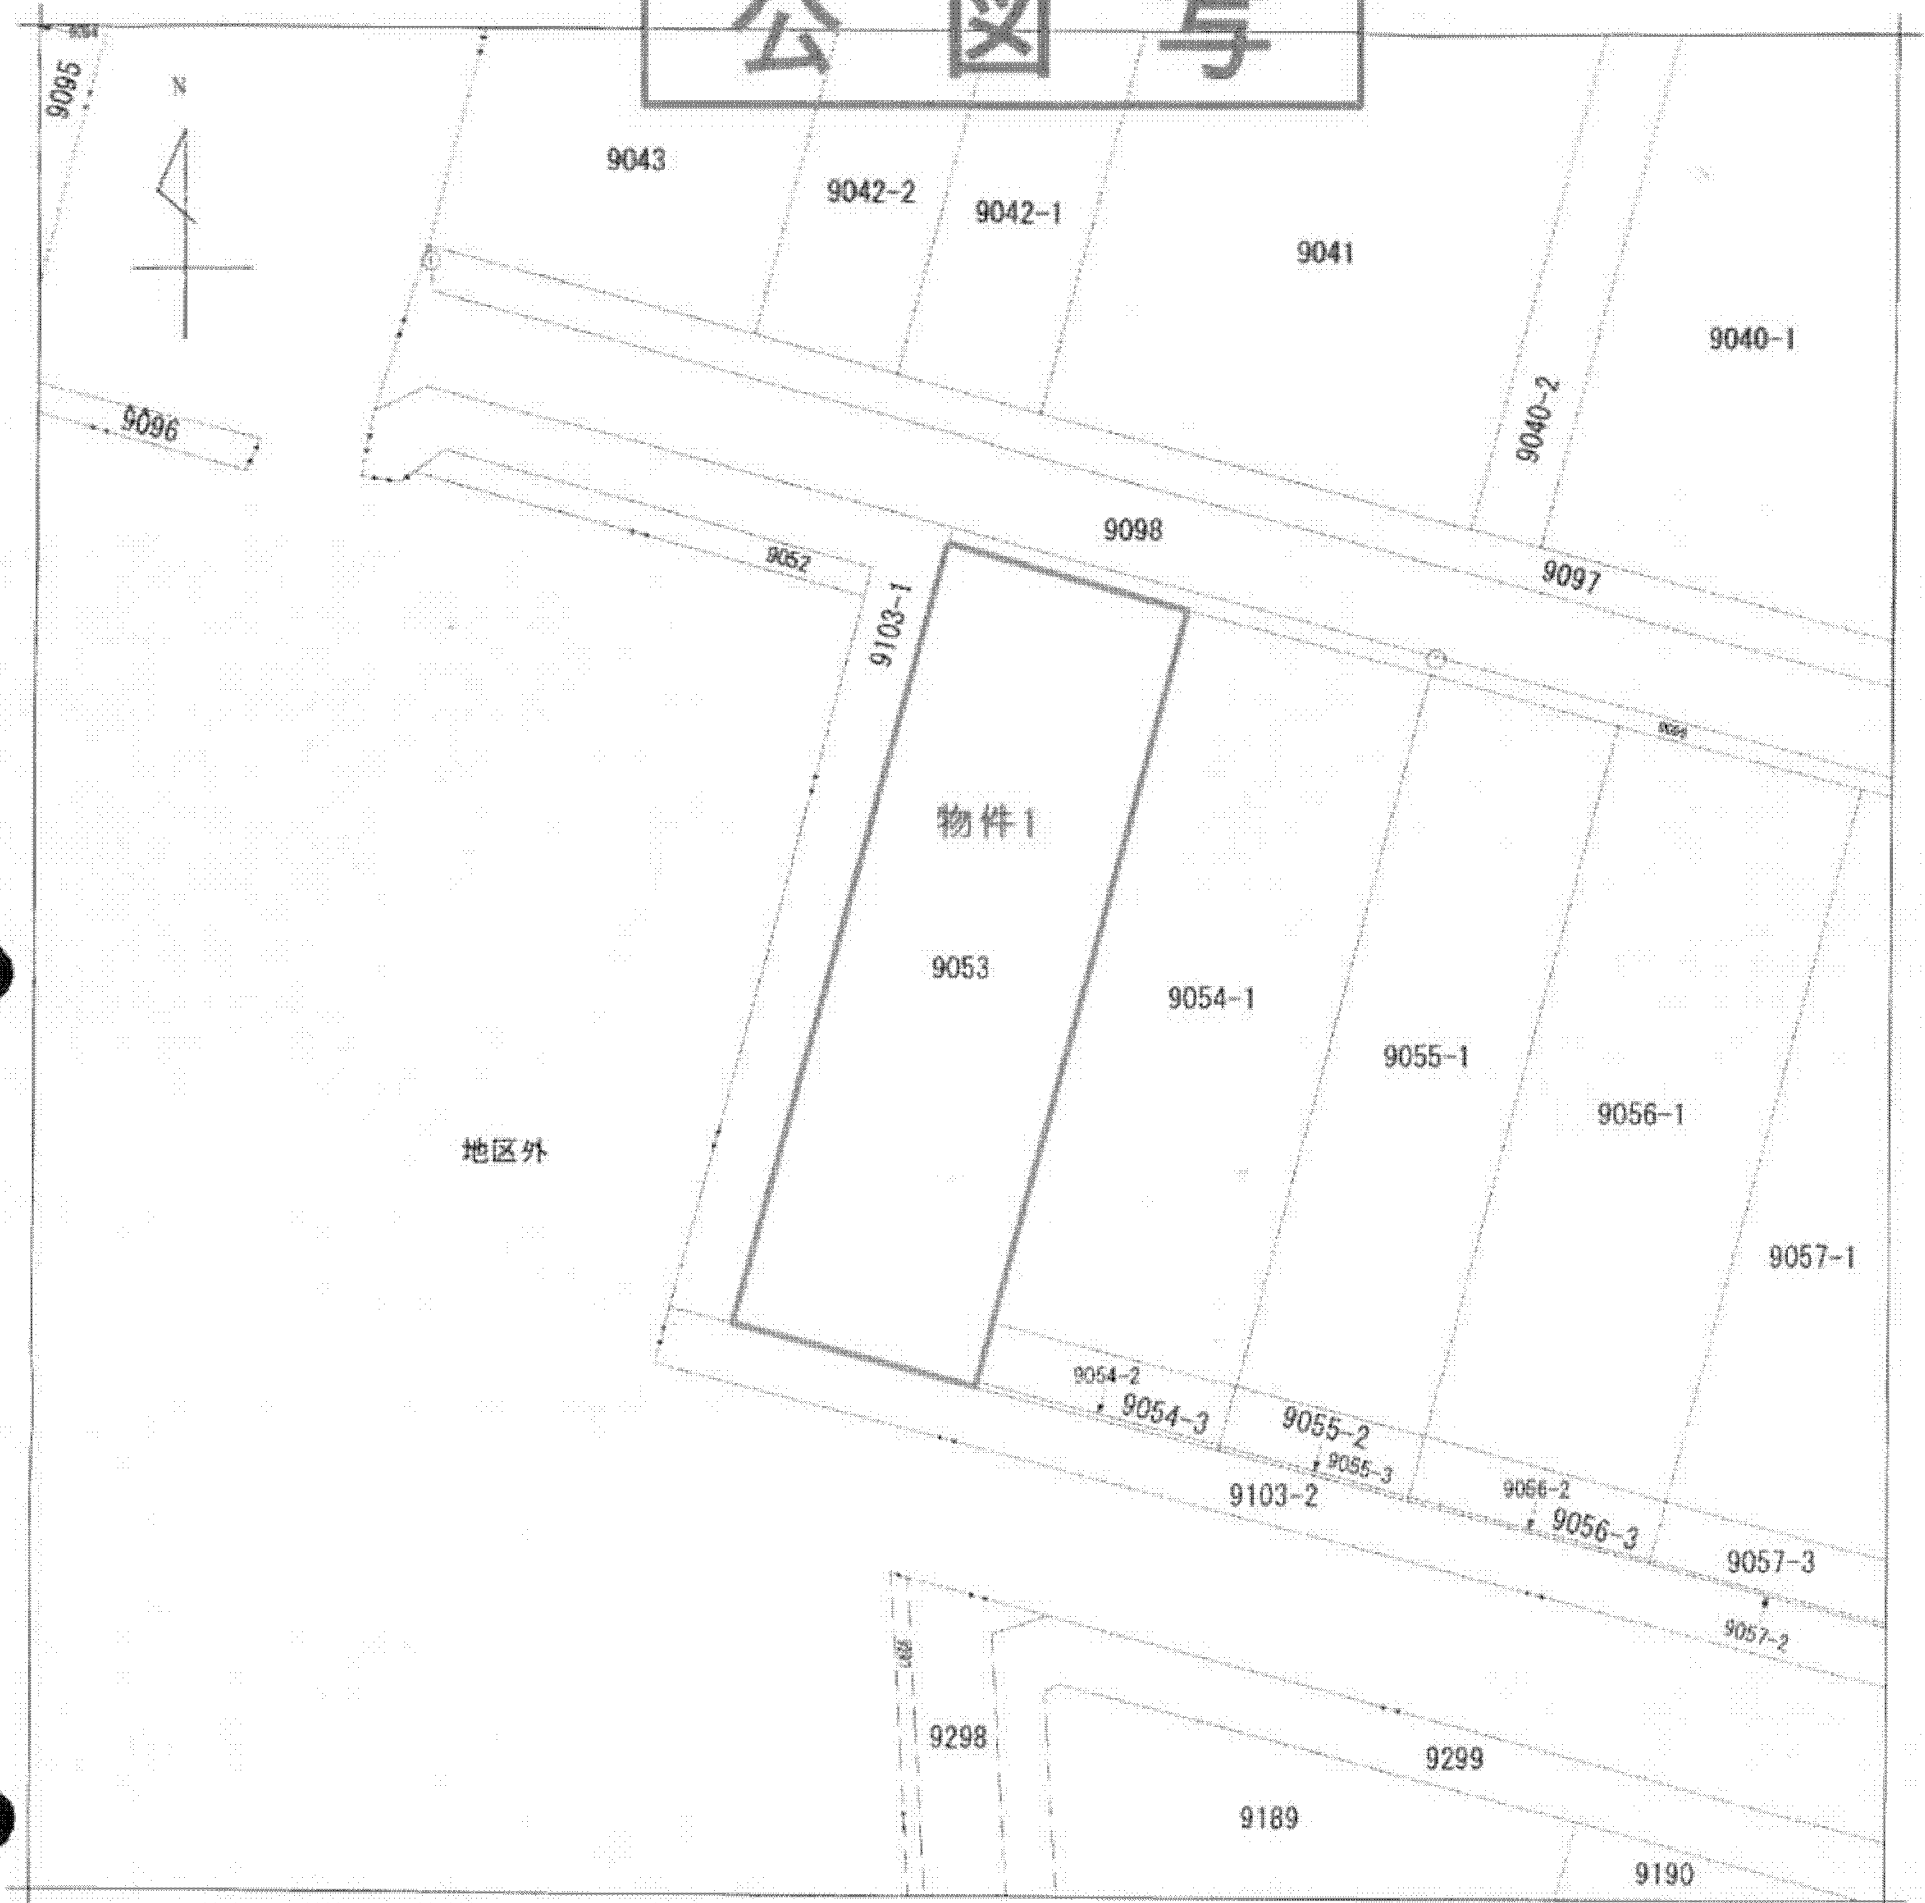

A 大字長崎
B 大字長崎
C 大字長崎

請求部分	所在 東村山郡中山町大字長崎字赤坂				地番	9053番			
出力縮尺	1/500	精度区分	甲三	座標系番号又は記号	分類	地図(法第14条第1項)国調法19-5指定		種類	土地改良所在図
作成年月日	平成3年12月11日			備付年月日(原図)	平成4年1月6日		補記事項		

これは地図に記録されている内容を証明した書面である。

平成24年12月11日
山形地方法務局

申請番号：21-2
(1/1)

登記官

A 3判 → A 4判に縮小