


# 公 図 写

(座標値種別：測量成果)


-39836.852

-156069.081

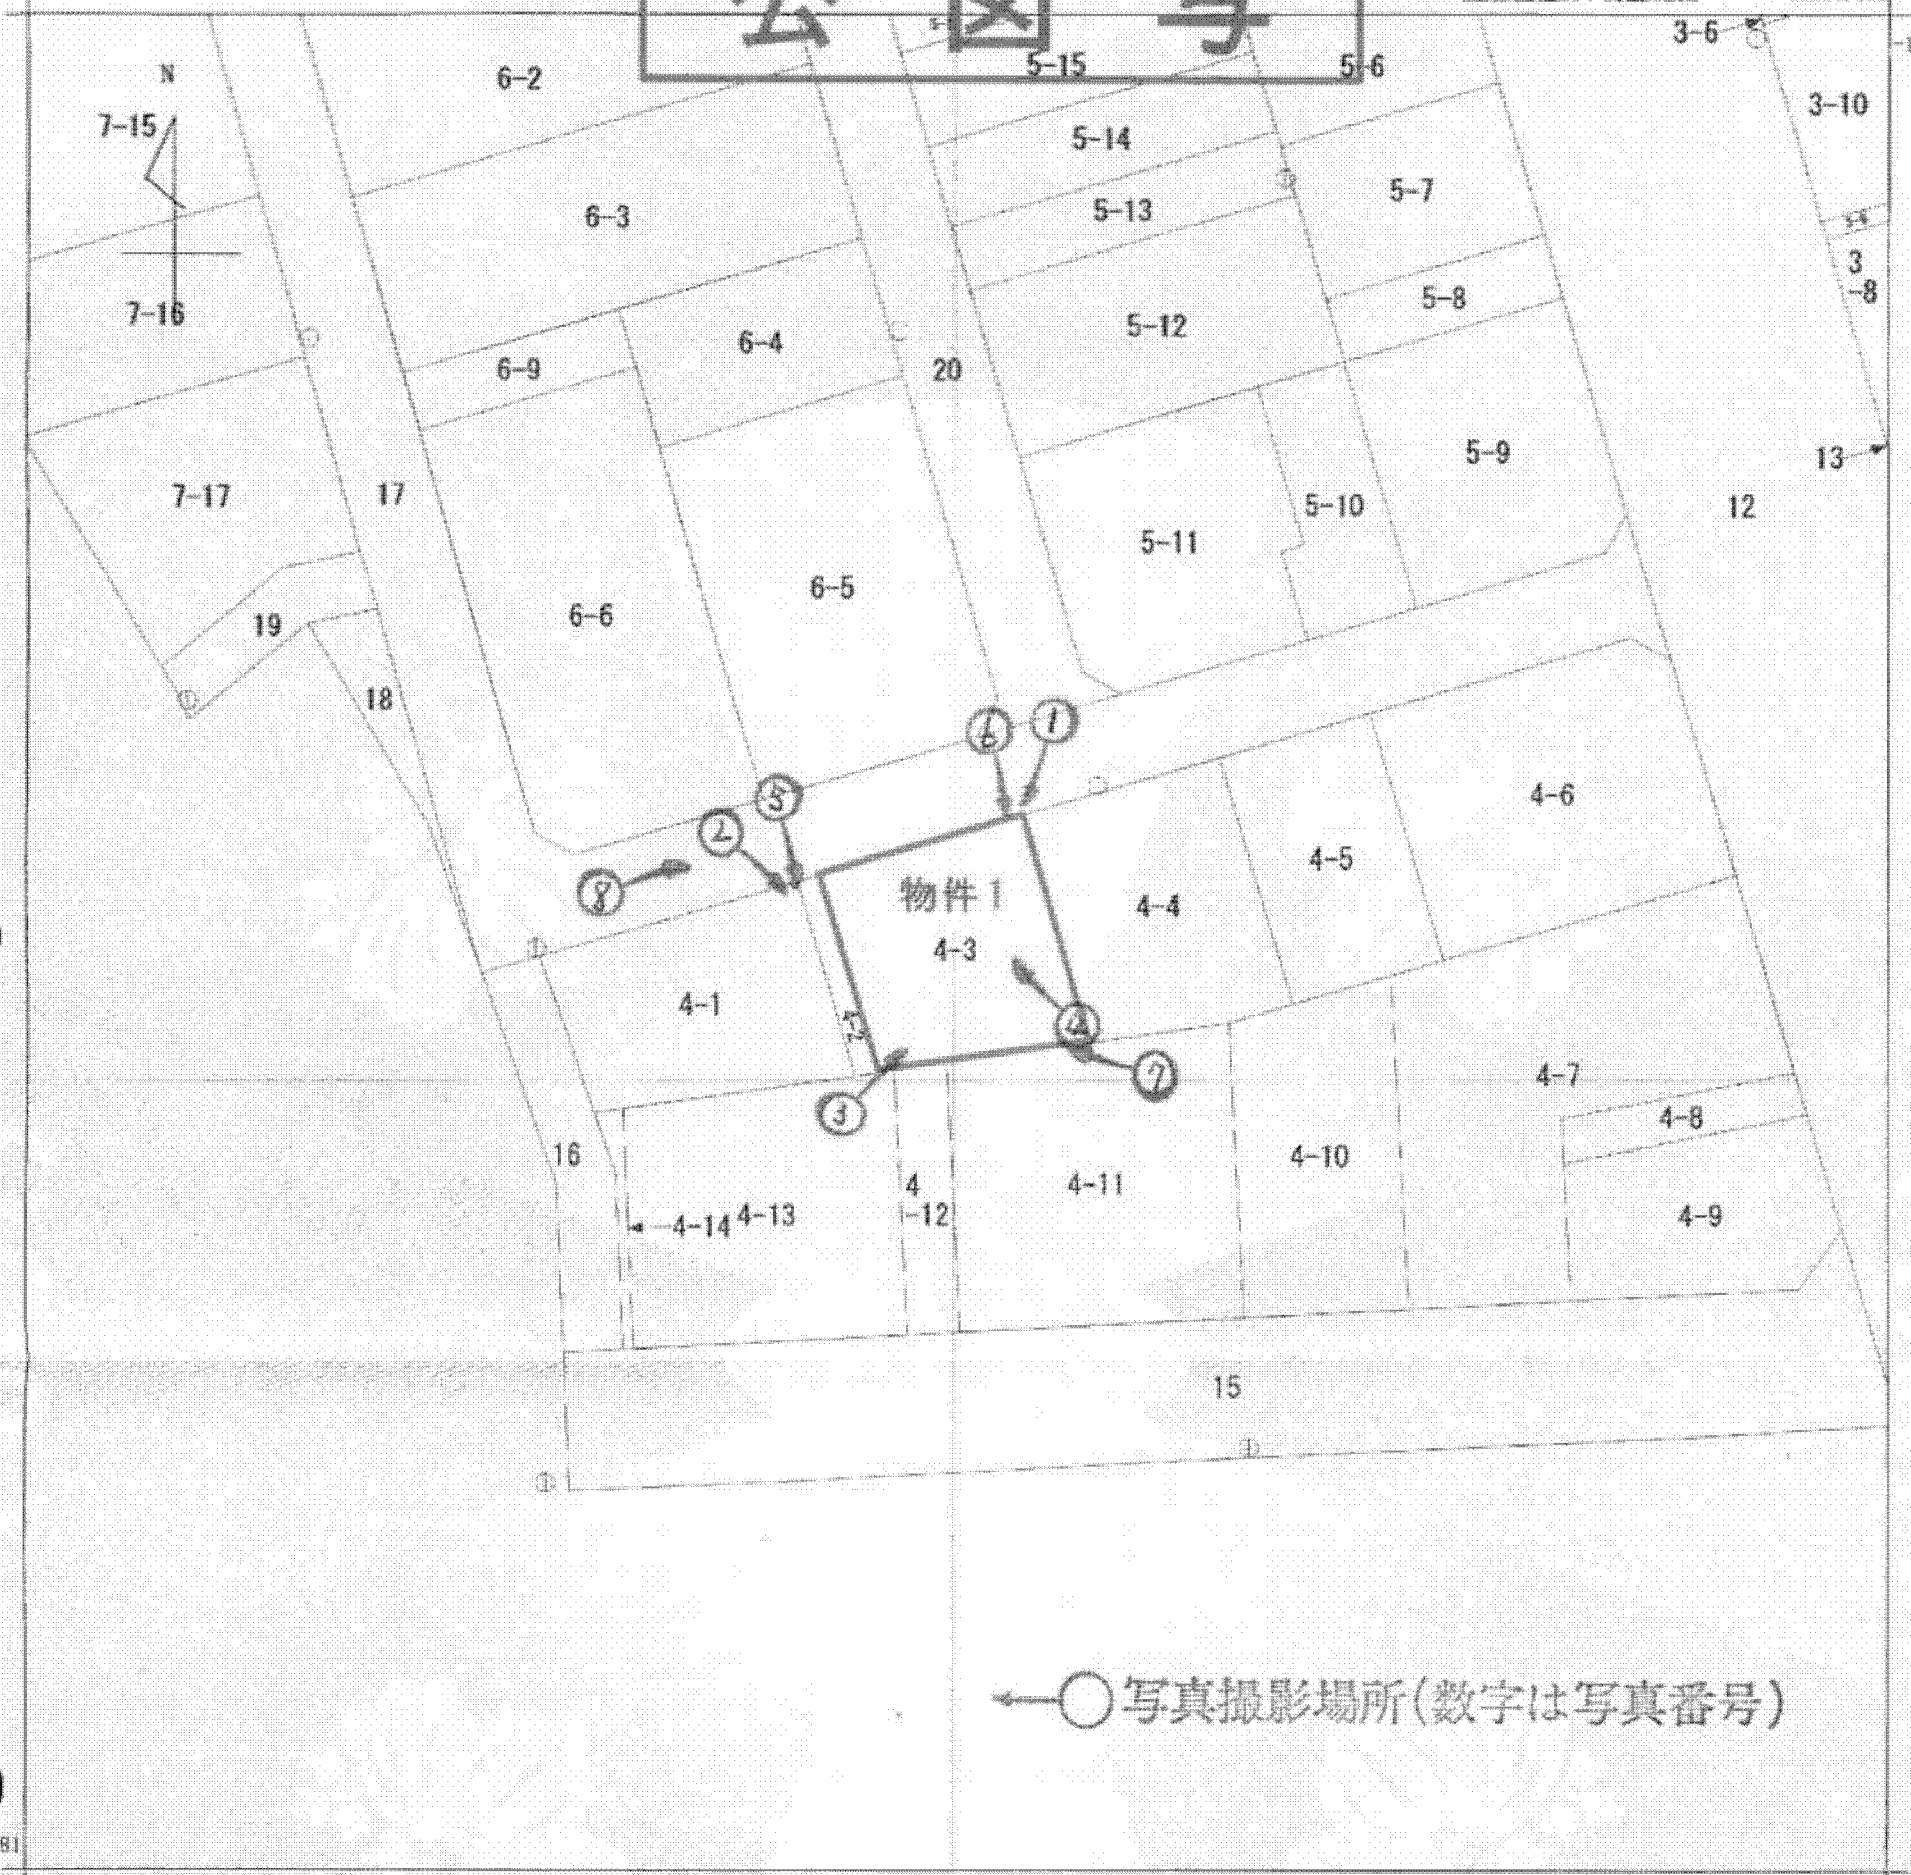

←○写真撮影場所(数字は写真番号)

(注) 地図に準ずる図面は、土地の区画を明確にした不動産登記法所定の地図が備え付けられるまでの間、これに代わるものとして備え付けられている図面で、土地の位置及び形状の概略を記載した図面です。

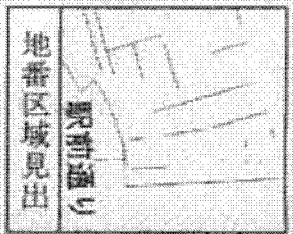

請求部	所在	北村山郡大石田町駅前通り				地番	4番3	
出力縮尺	1/500	精度区分	甲三	座標系番号又は記号	X	分類	地図に準ずる図面	
種類	土地区画整理所在図							
作成年月日	平成23年3月			備付年月日(原図)	平成23年3月22日		補記事項	

これは地図に準ずる図面に記録されている内容を証明した書面である。

平成24年1月12日

山形地方法務局村山出張所

登記官

申請番号：6-1

(1/1)

A 3 判 → A 4 判 に 縮 小

( 6 枚 目 )