



A4版に縮小コピーにつき縮尺相違

本件土地の南西側の公図写し

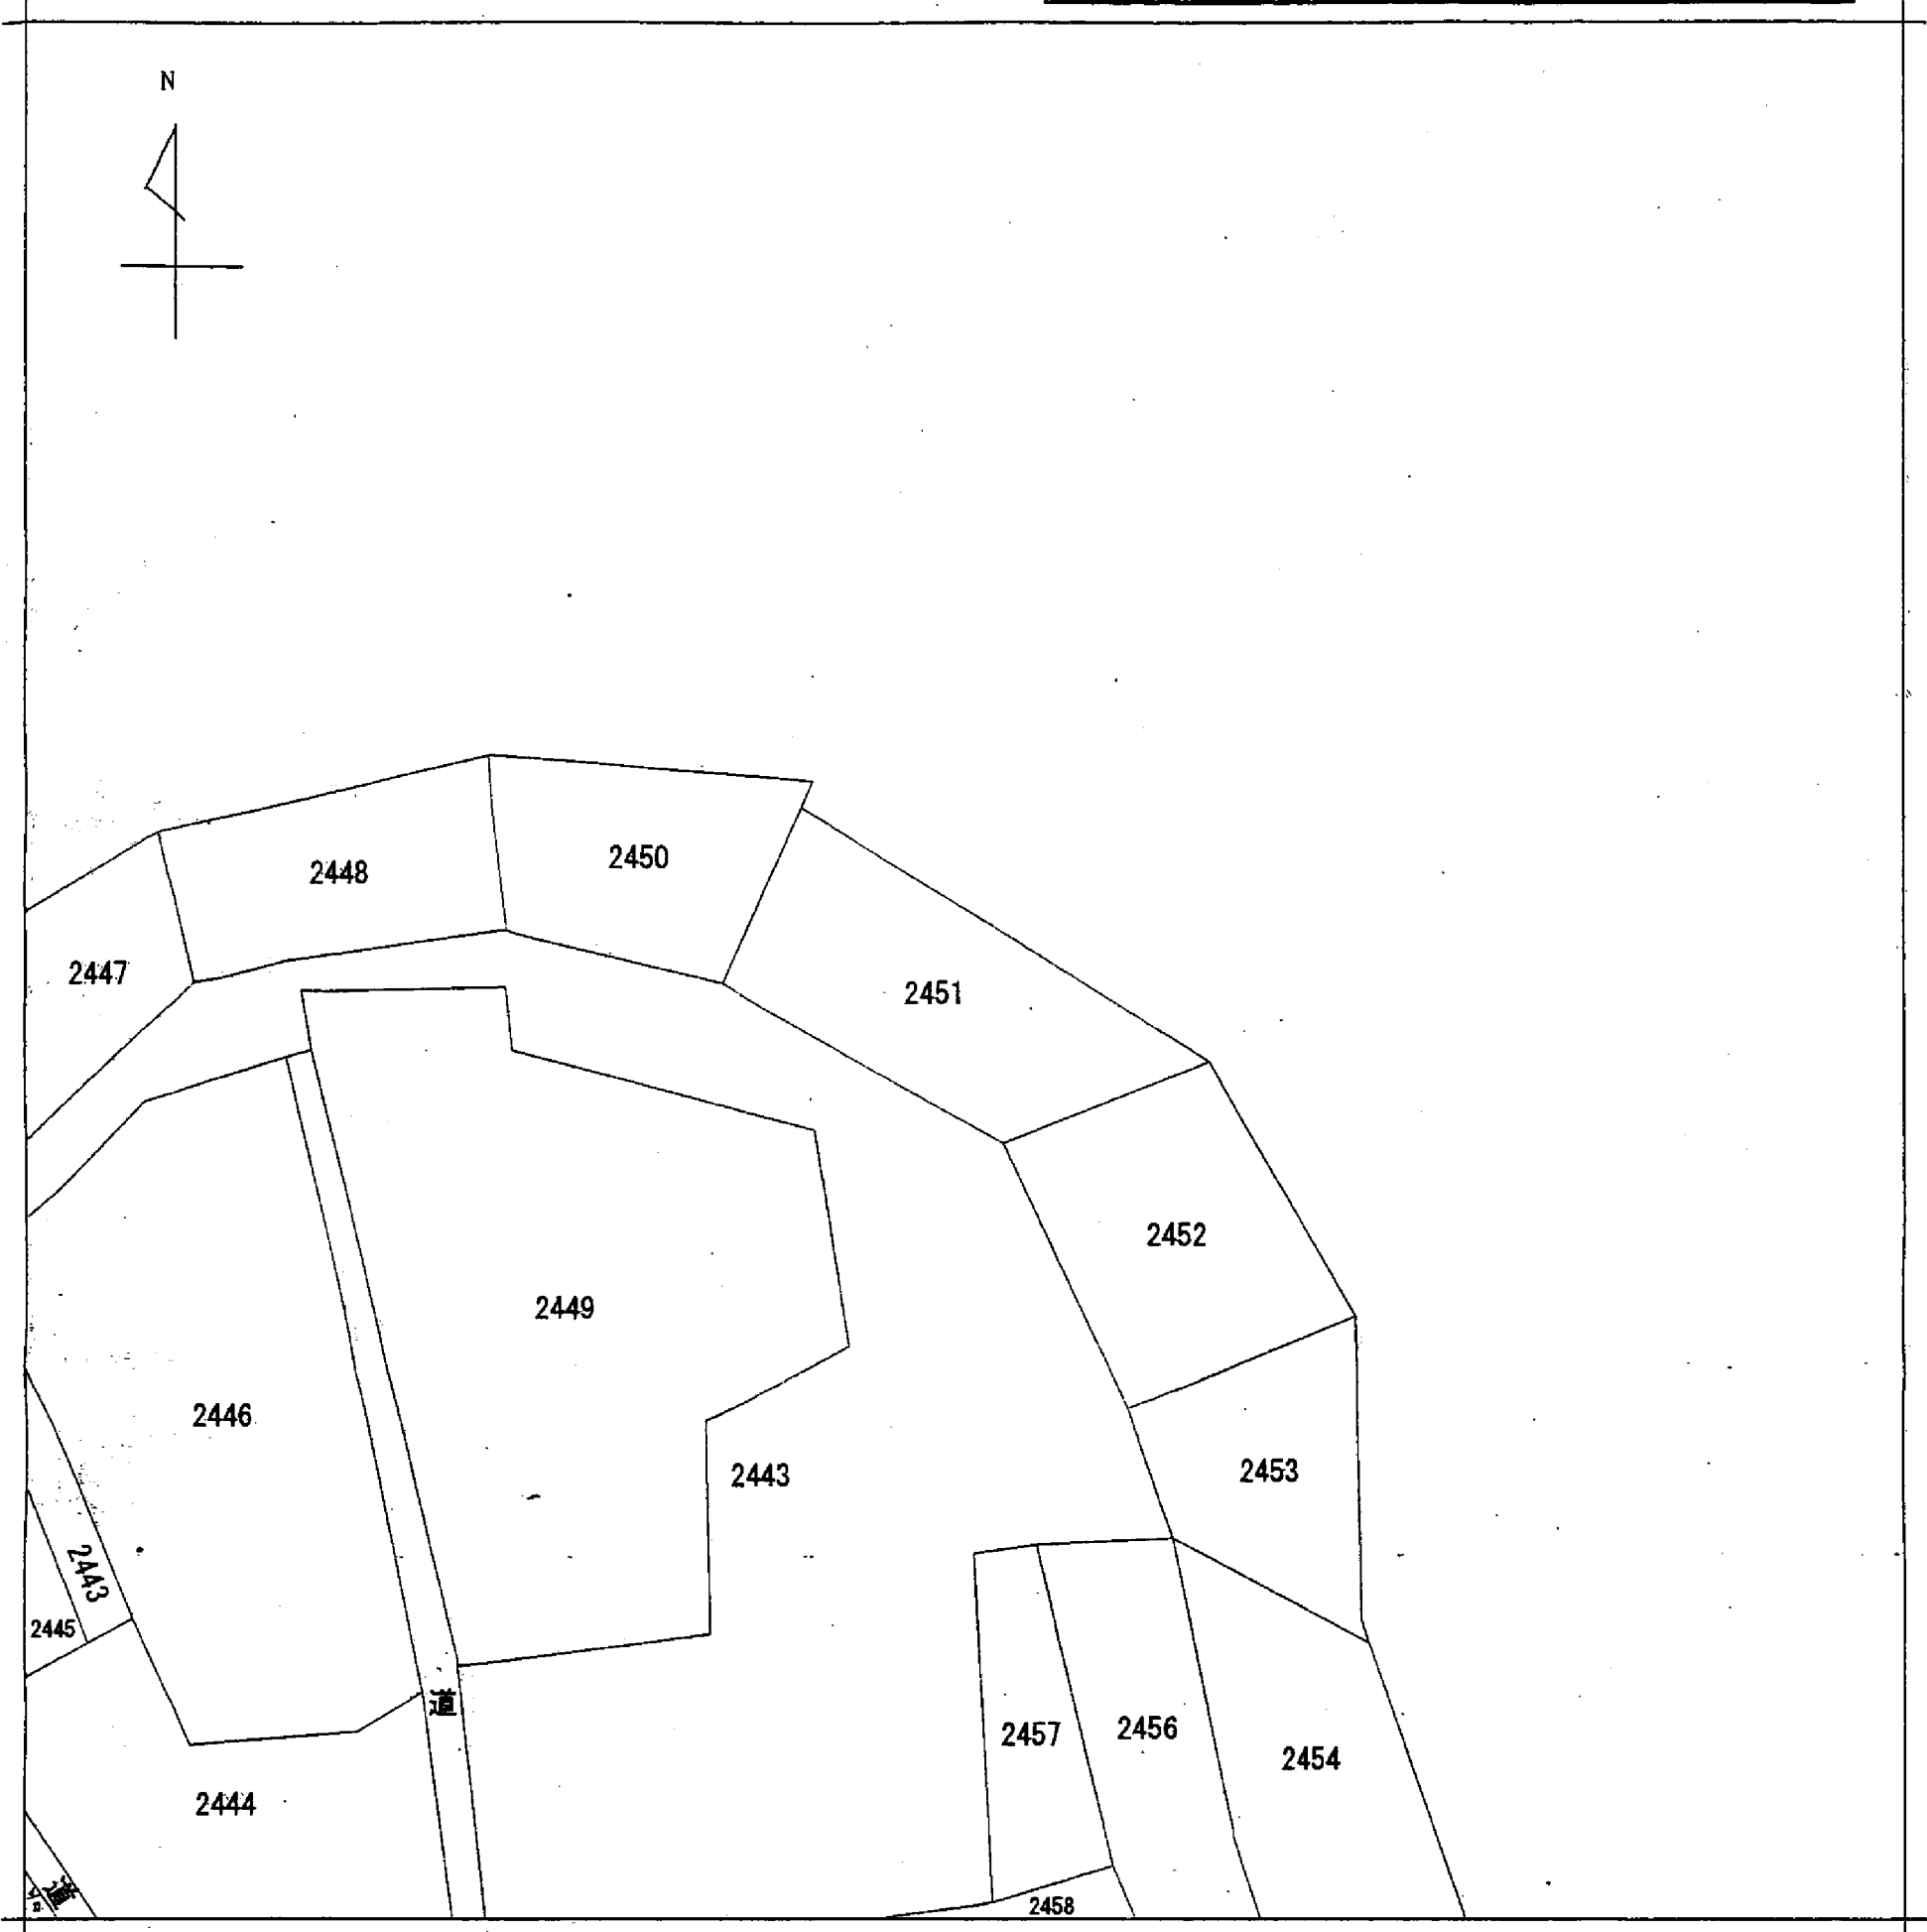

(注) 地図に準ずる図面は、土地の区画を明確にした不動産登記法所定の地図が備え付けられるまでの間、これに代わるものとして備え付けられている図面で、土地の位置及び形状の概略を記載した図面です。

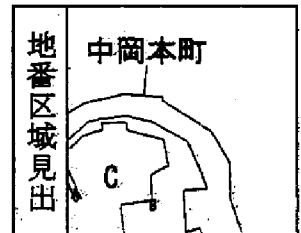

A 大字中岡本  
B 大字中岡本  
C 中岡本町

請求部分	所在	宇都宮市中岡本町字城ノ内				地番	2451番		
出力縮尺	1/600	精度区分	座標系番号又は記号	分類	地図に準ずる図面		種類	旧土地台帳附属地図	
作成年月日				備付年月日(原図)			補記事項		

これは地図に準ずる図面に記録されている内容を証明した書面である。

平成23年10月5日  
宇都宮地方法務局

申請番号：4-1  
(1/1)

登記官



12枚目

公用