
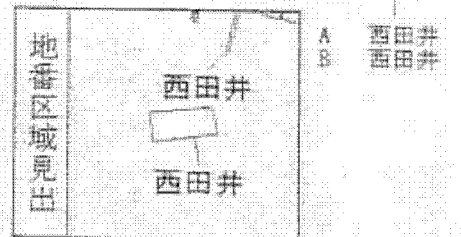


A4版に縮小コピーにつき縮尺相違

物件5の南側の公図写し

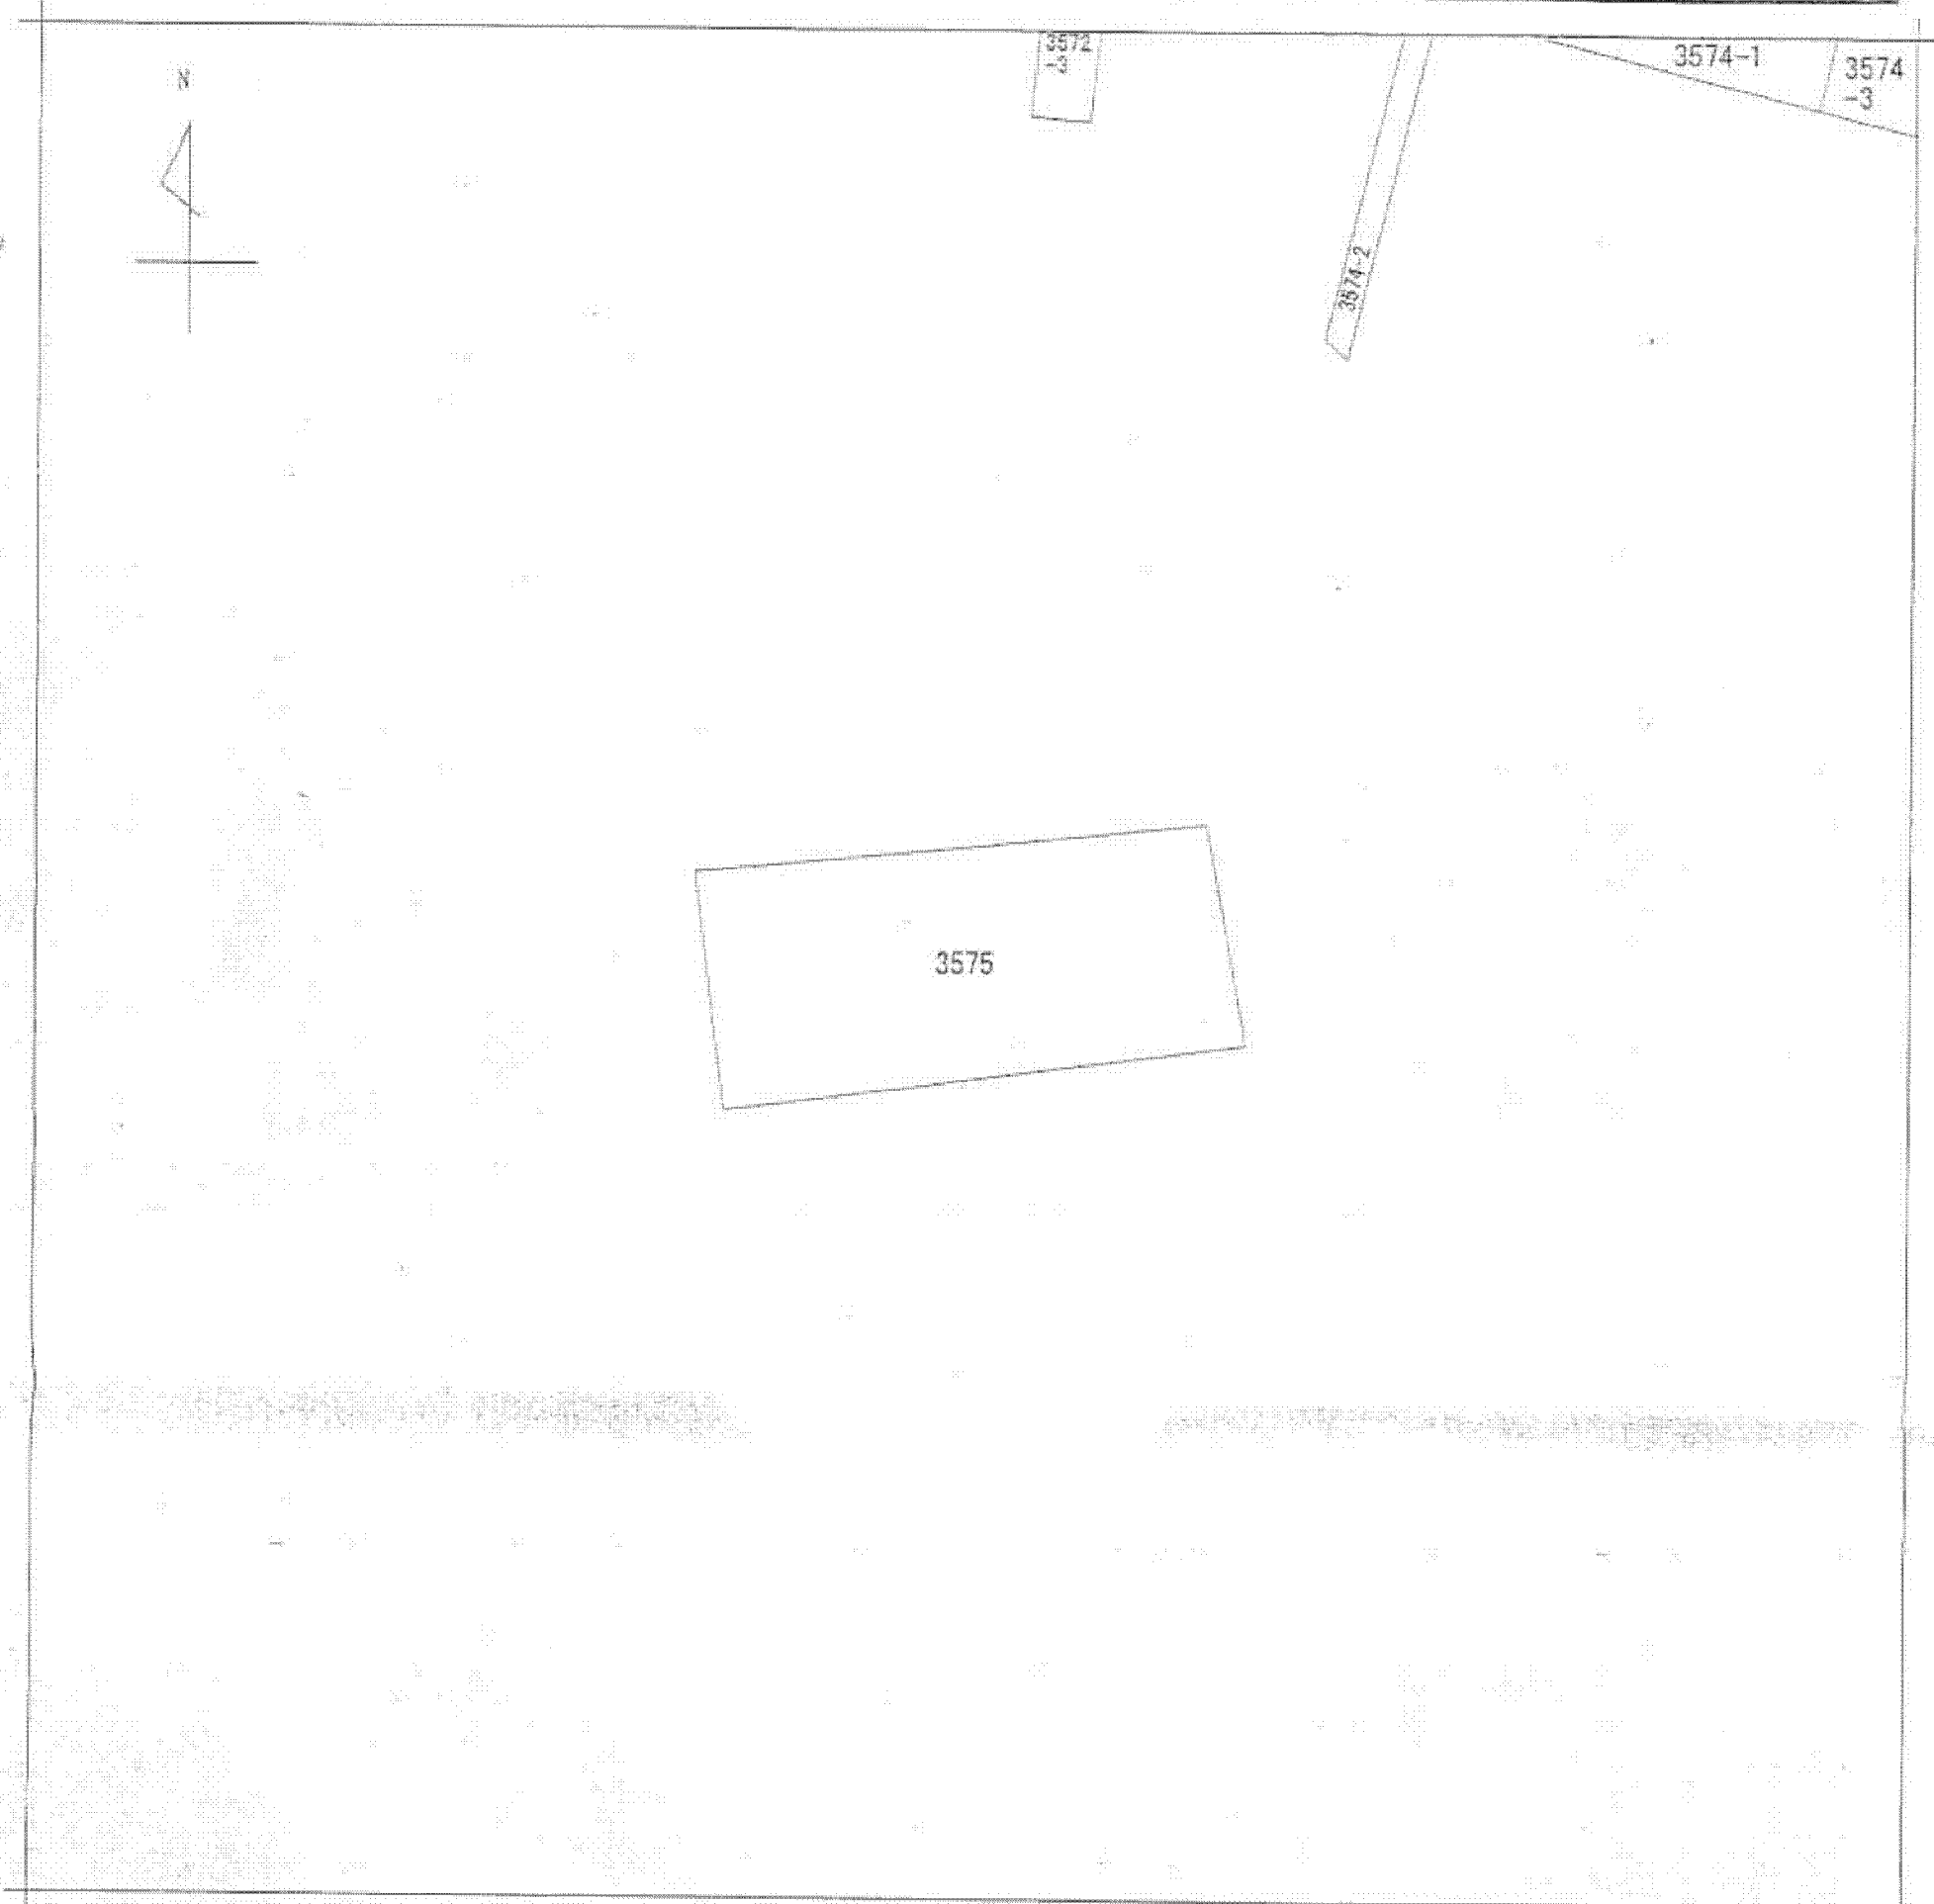

請求部	所在	真岡市西田井			地番	3575番			
出力縮尺	1/500	精度区分	甲三	座標系番号又は記号	分類	地図(法第14条第1項)		種類	土地改良所在図
作成年月日	平成14年9月3日			備付年月日(原図)			補記事項		

これは地図に記録されている内容を証明した書面である。

平成23年12月15日
宇都宮地方法務局真岡支局
登記官

申請番号：10-2
(1/1)

8 枚目

公用