
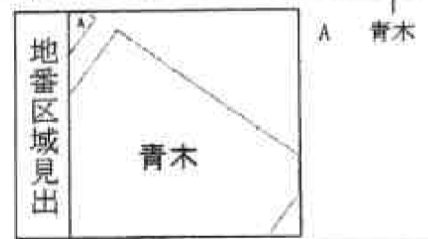


229-3	225-8	227-2	229-2	182-24	182-10	184-19
229-6	227-7	229-8	182-17	182-53	182-40	182-16
225-4	227-11	229-4	187-28	182-54	182-44	187-29
225-5	227-13	229-5	182-9	182-12	182-45	184-31

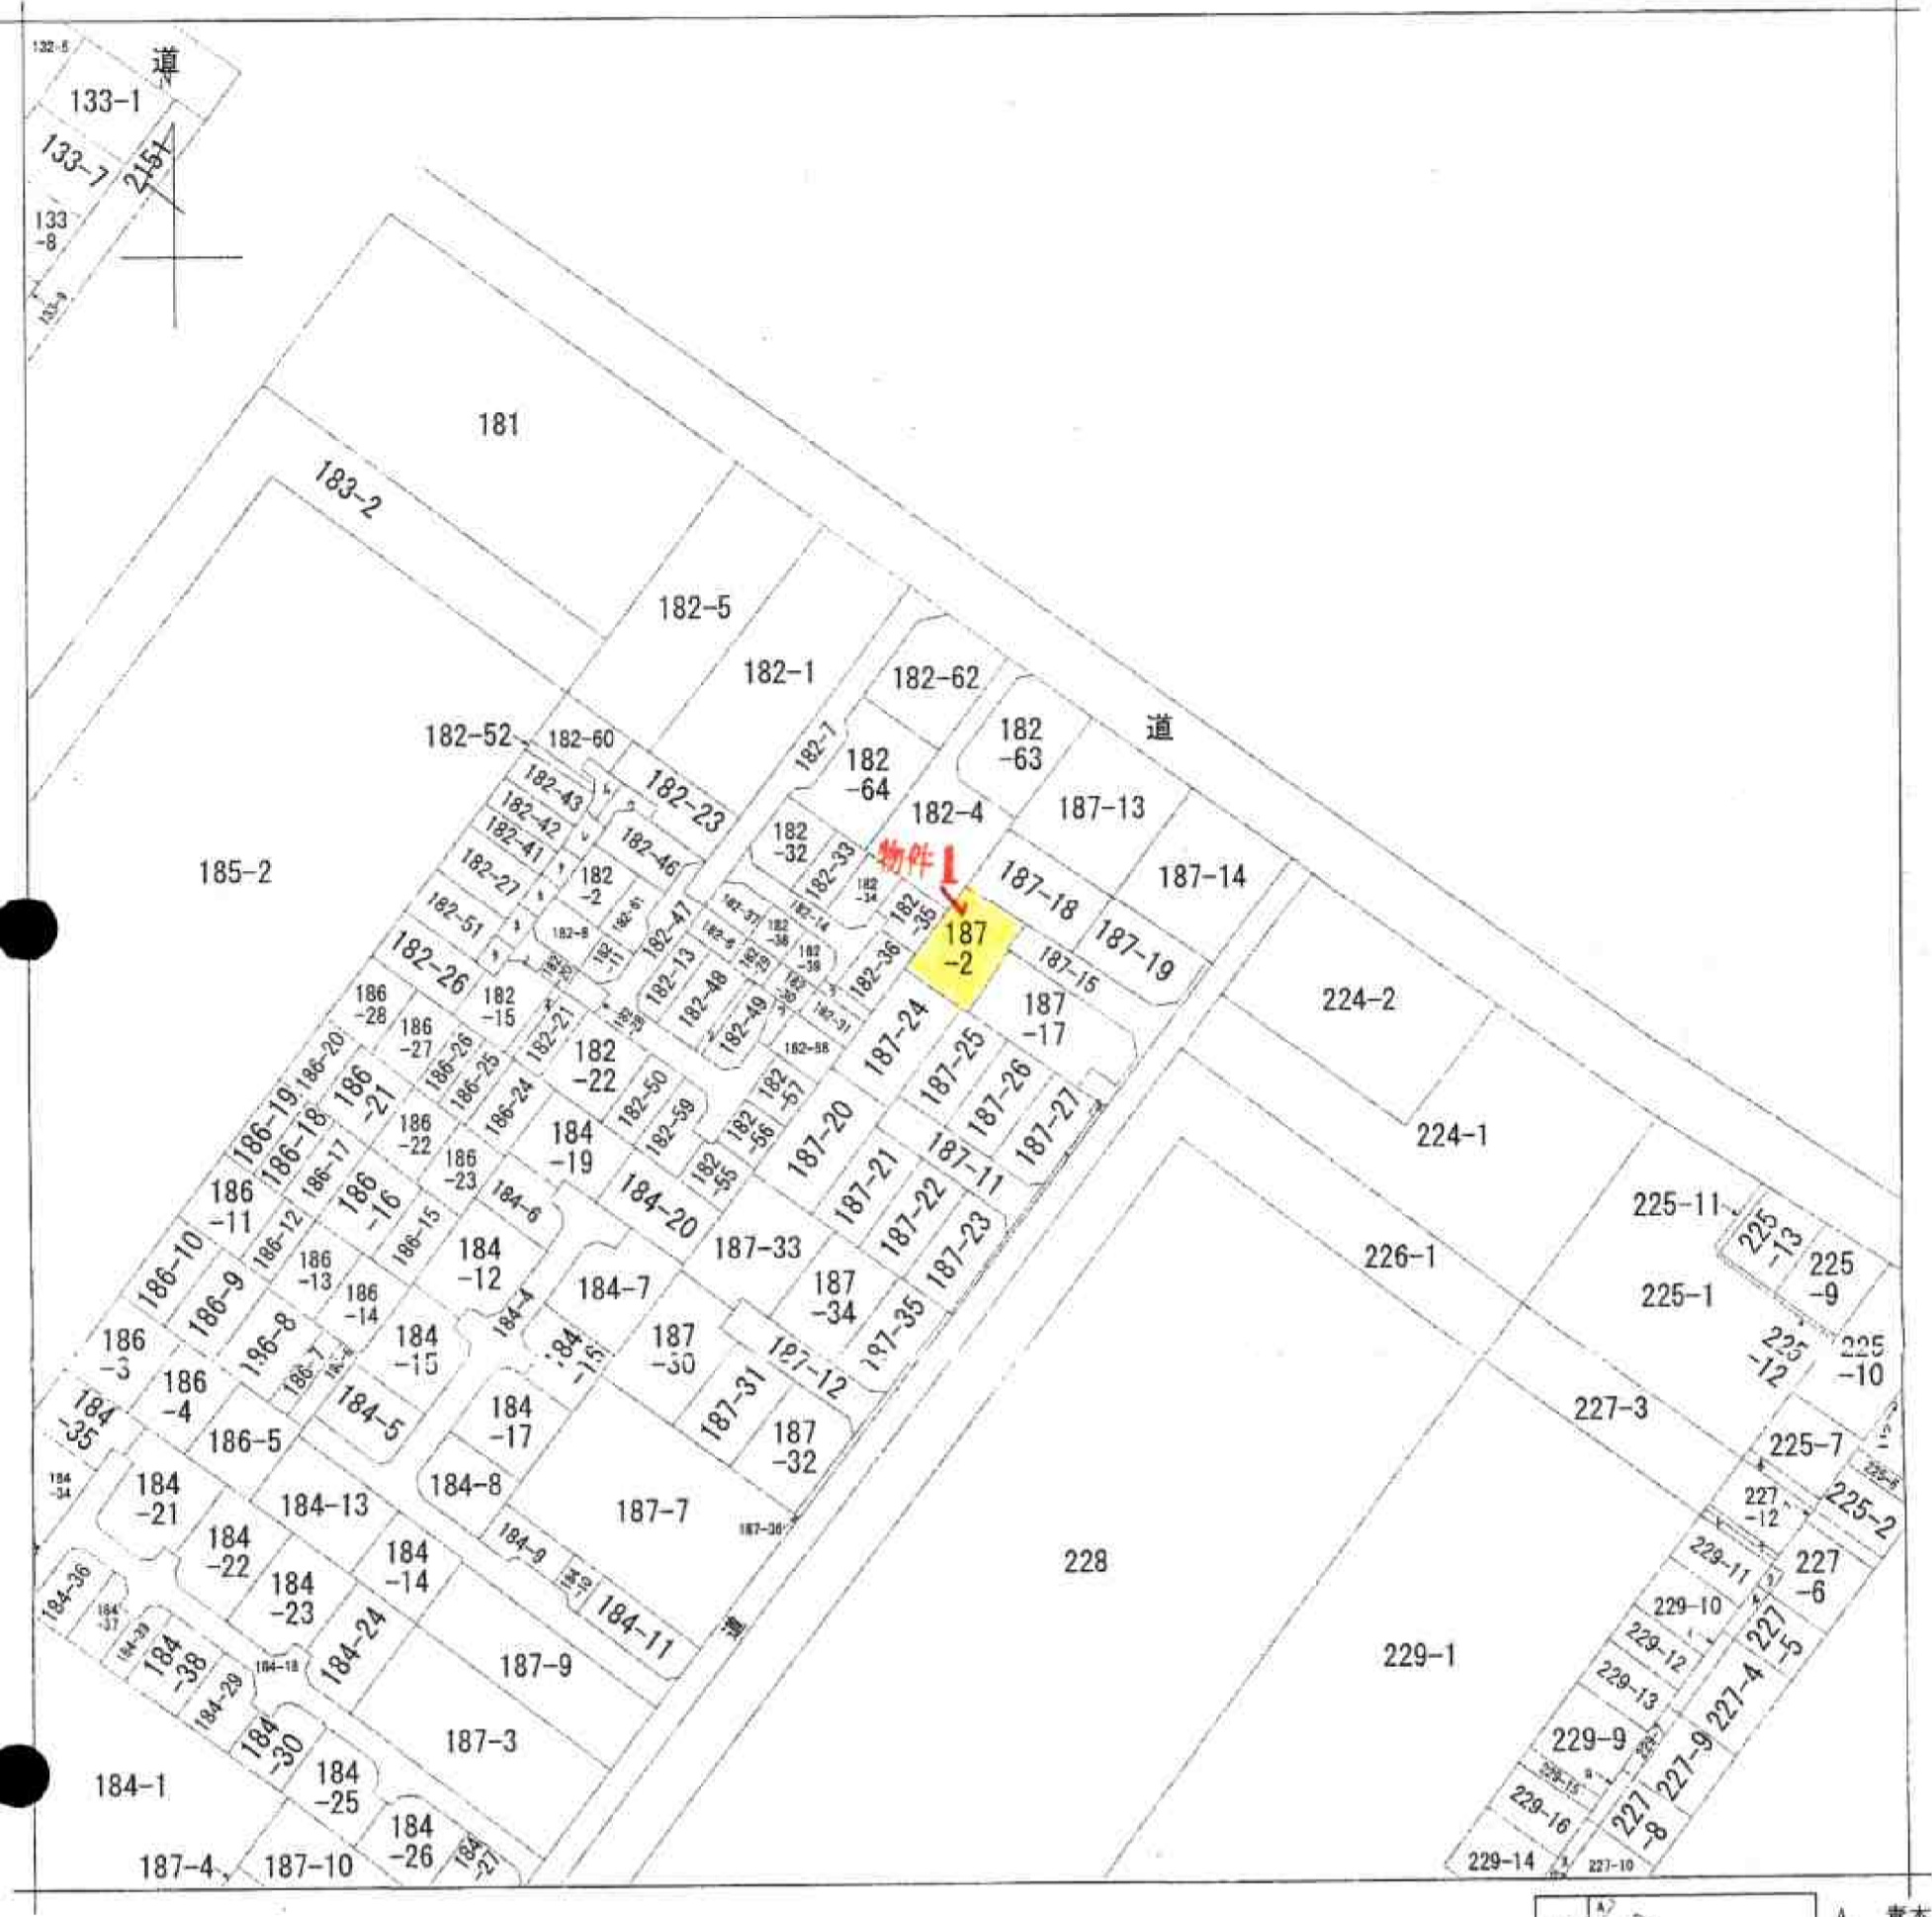

(注) 地図に準ずる図面は、土地の区画を明確にした不動産登記法所定の地図が備え付けられるまでの間、これに代わるものとして備え付けられている図面で、土地の位置及び形状の概略を記載した図面です。

A4版に縮小コピーにつき縮尺相違

請求部	所在	那須塩原市青木字大輪地原			地番	187番2		
出力縮尺	1/1200	精度区分	座標系番号又は記号	分類	地図に準ずる図面		種類	旧土地台帳附属地図
作成年月日	昭和35年8月14日			備付年月日(原図)	昭和50年3月		補記事項	

これは地図に準ずる図面に記録されている内容を証明した書面である。

平成23年9月8日
 宇都宮地方方法務局大田原支局
 登記官

申請番号：1-11
 (1/1)

(6 枚目)