


イ 163-625 本 976-9
ロ 163-635 本 976-7
ハ 163-1110 ト 道
ニ 976-8 チ 976-1

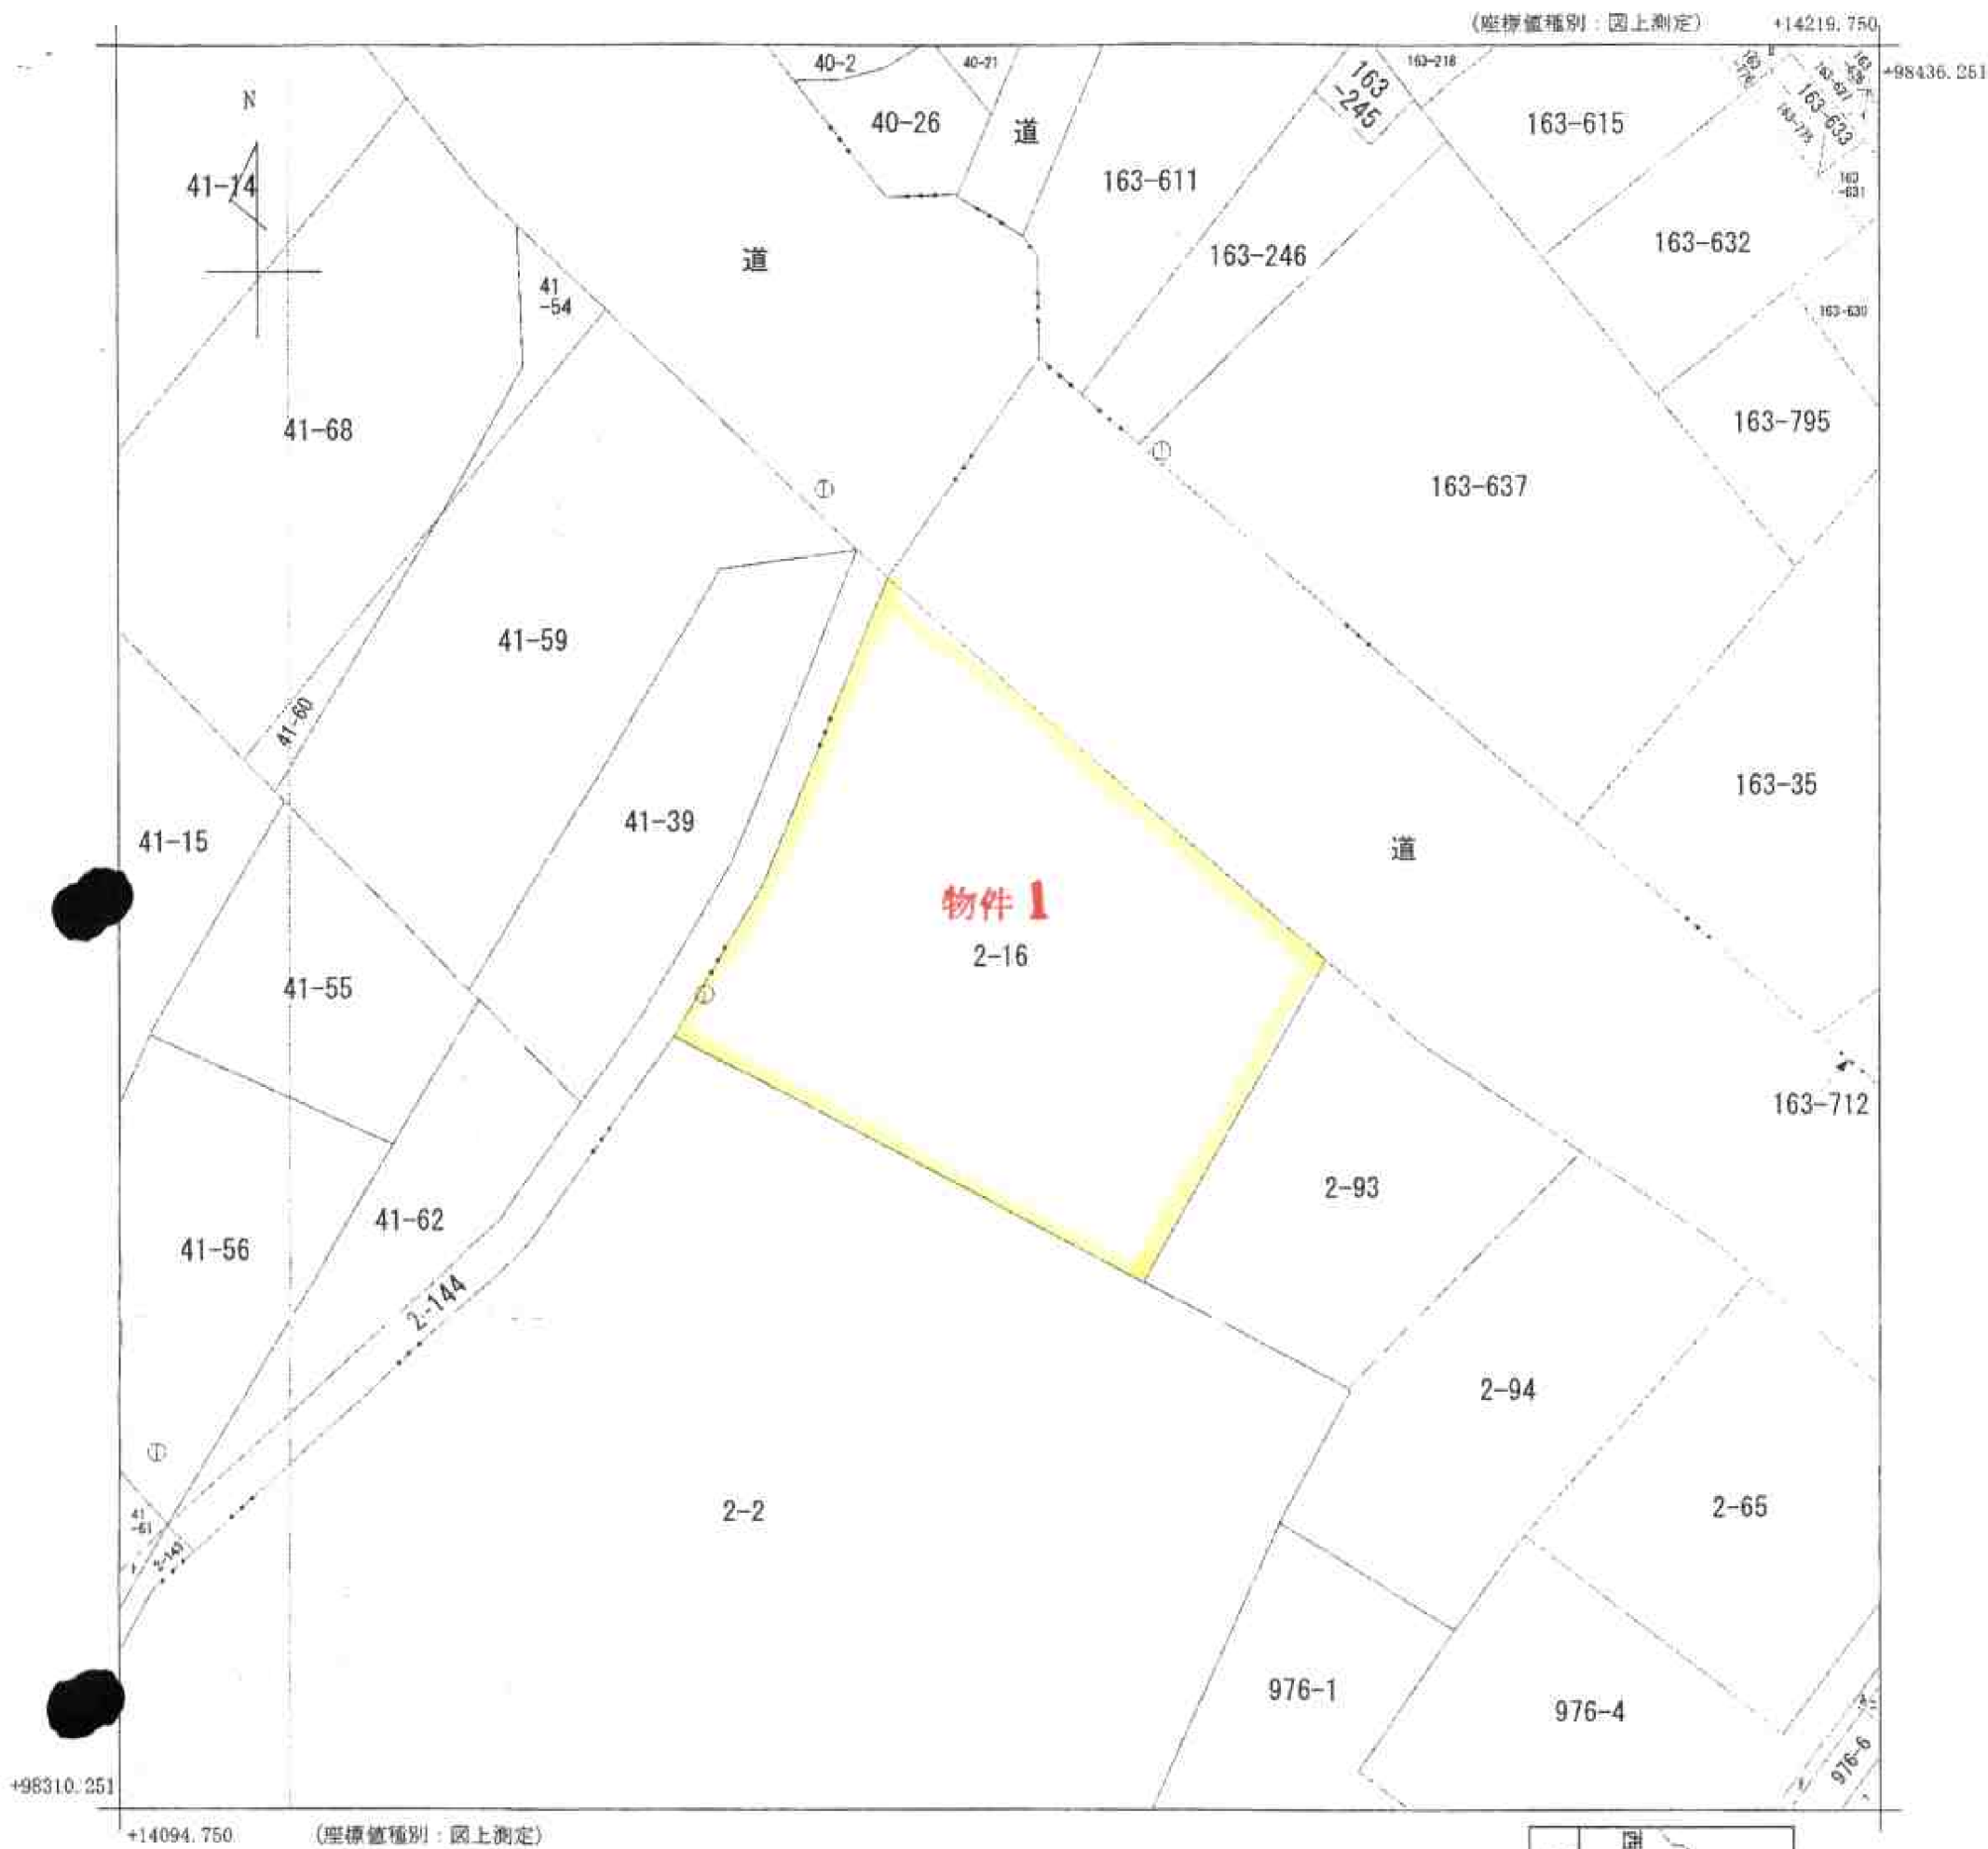

A4版に縮小コピーにつき縮尺相違

請求部	所在	那須塩原市下永田一丁目				地番	2番16			
出力縮尺	1/500	精度区分	甲三	座標系番号又は記号	IX	分類	地図(法第14条第1項)		種類	地籍図
作成年月日					備付年月日(原図)			補記事項		

これは地図に記録されている内容を証明した書面である。

平成23年9月5日

宇都宮地方法務局大田原支局

申請番号: 4-53

登記官

(1/1)

(7 枚目)