


イ 3926-17 本 3374-4 9 3375-8
 ロ 3926-2 本 3962-2
 ハ 3926-6 本 3296
 ニ 3376-4 本 3375-15

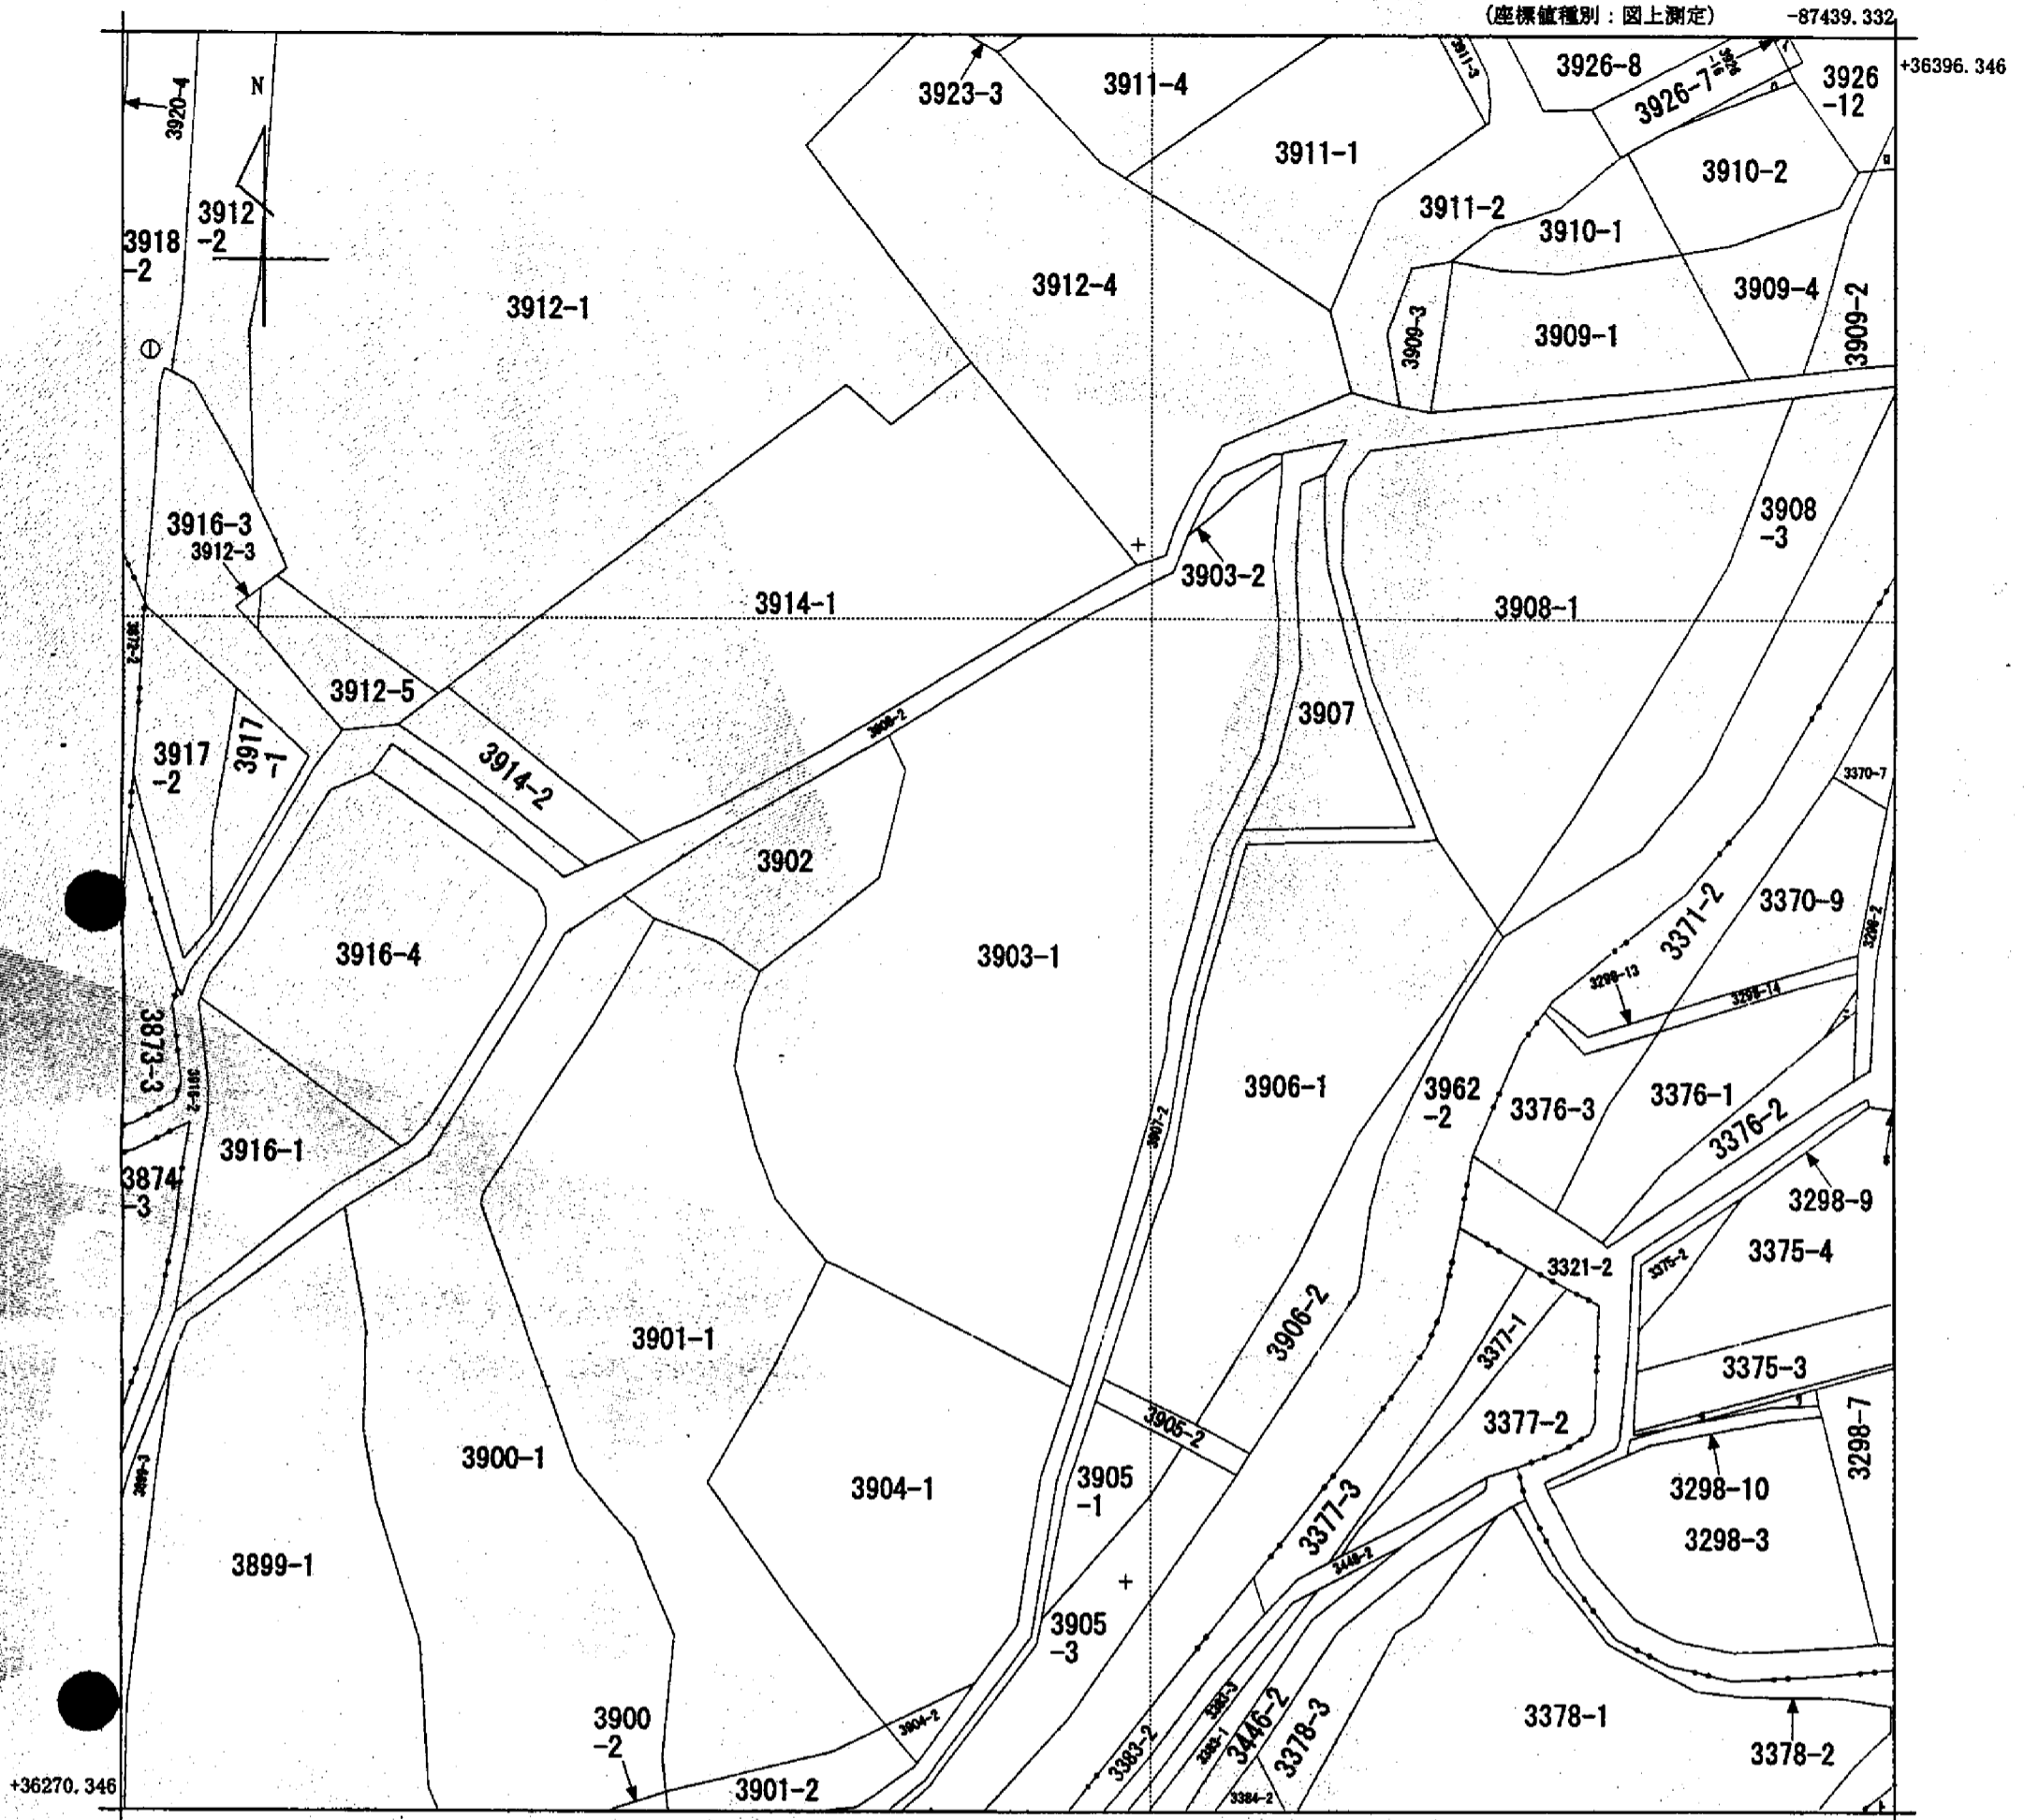

地番区域見出
 原市

A3をA4に縮小コピー

請求部	所在	安中市原市字高橋		地番	3903番1		
出力縮尺	1/500	精度区分	座標系番号又は記号 IX	分類	地図(法第14条第1項)	種類	地籍図
作成年月日	備付年月日(原図)			補記事項			

これは地図に記載されている内容を証明した書面である。

平成23年7月20日
 前橋地方法務局高崎支局
 登記官

申請番号：35-2
 (1/1)

(7枚目)