


イ 509-131	ホ 509-161	ヲ 509-149	ヰ 509-188	ㇿ 509-4	ナ 508-55	ノ 510-1
ロ 509-56	ヘ 551-57	ヱ 509-167	カ 509-189	ㇾ 509-126	ネ 509-148	
ハ 509-95	ト 551-58	ク 509-176	コ 509-29	ㇽ 508-46	ㇼ 513-2	
ニ 551-9	チ 551-66	ケ 509-187	ク 509-39	ㇼ 508-52	ㇽ 513-3	

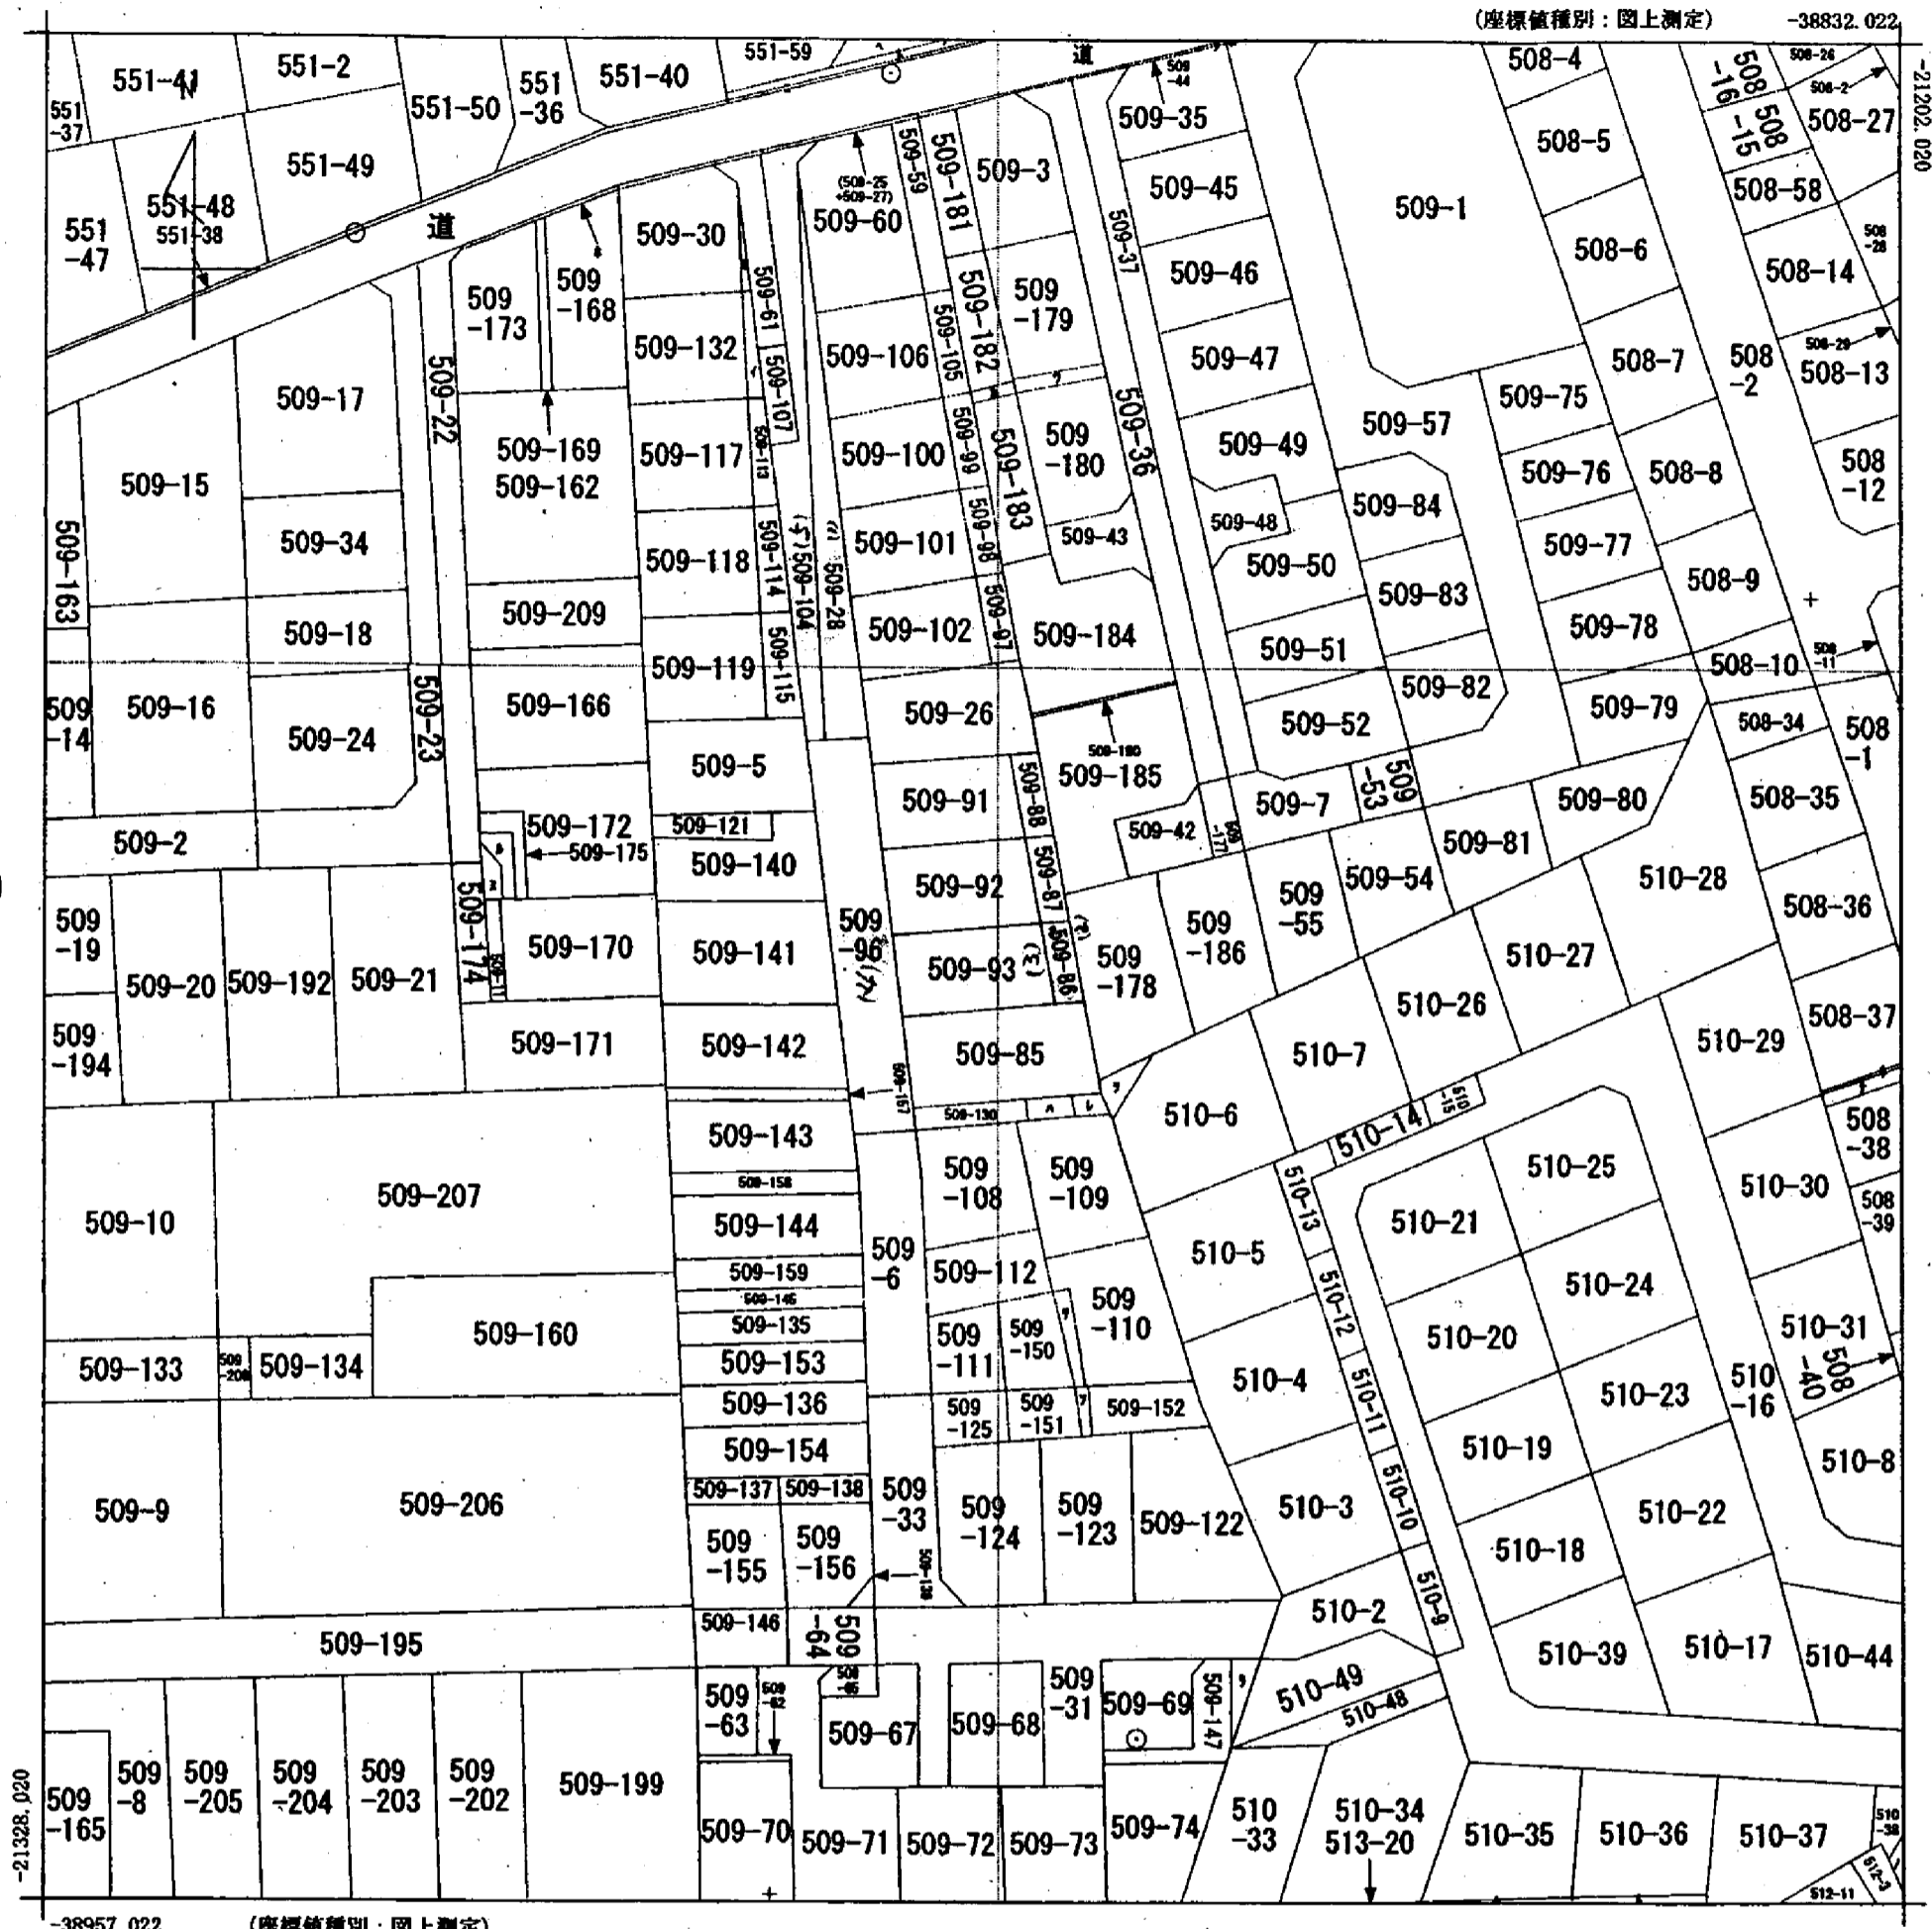

請求部	所在	所沢市林三丁目			地番	509番93	
出力縮尺	1/500	精度区分	乙一	座標系番号又は記号	IX	分類	地図に準ずる図面
種類	その他						
作成年月日	昭和42年3月			備付年月日(原図)	補記事項		

A3判をA4判に縮小