

(注) 地図に準ずる図面は、土地の区画を明確にした不動産登記法所定の地図が備え付けられるまでの間、これに代わるものとして備え付けられている図面で、土地の位置及び形状の概略を記載した図面です。

地番区域見出
 大字南入曾

請求部	所在	狭山市大字南入曾字稲荷前				地番	1027番1			
出力縮尺	1/500	精度区分	甲三	座標系番号又は記号	IX	分類	地図に準ずる図面		種類	地籍図
作成年月日					備付年月日(原図)			補記事項		


これは地図に準ずる図面に記録されている内容を証明した書面である。

A3判をA4判に縮小

平成24年6月13日
 さいたま地方法務局所沢支局
 登記官

申請番号：10-7
 (1/2)

(6 枚目)

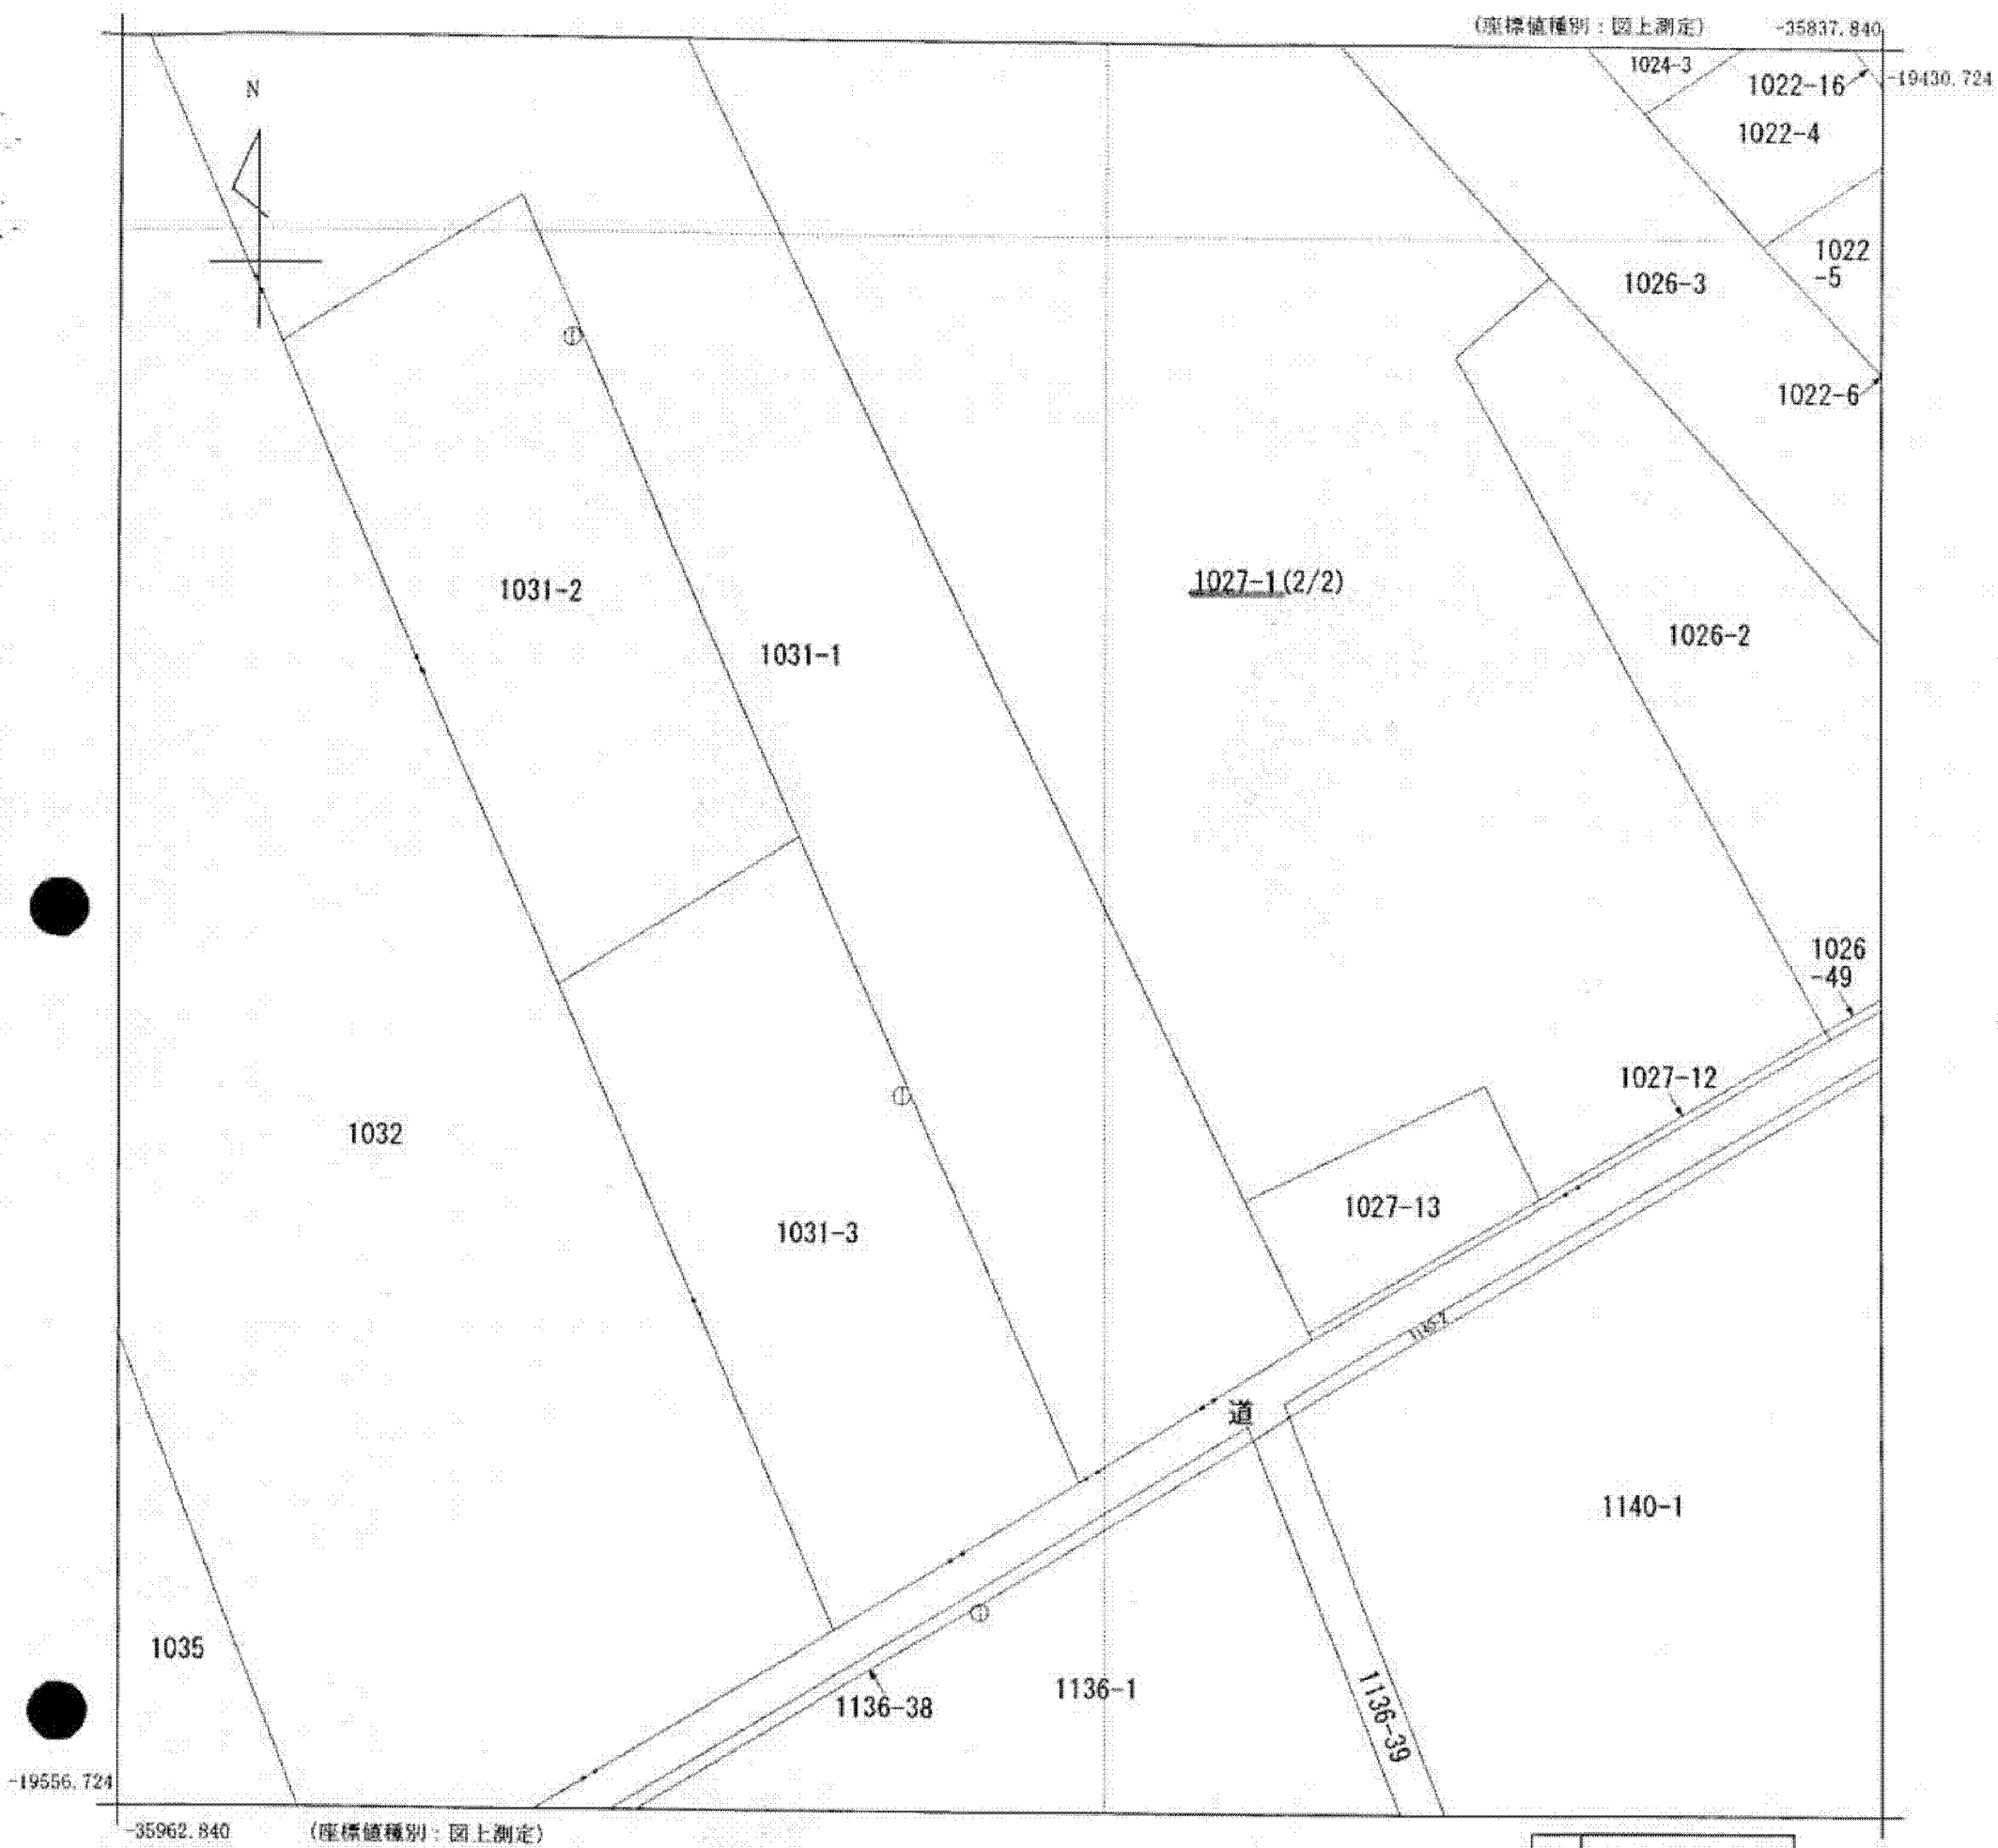

(注) 地図に準ずる図面は、土地の区画を明確にした不動産登記法所定の地図が備え付けられるまでの間、これに代わるものとして備え付けられている図面で、土地の位置及び形状の概略を記載した図面です。

地番区域見出
大字南入曾

請求部	所在	狭山市大字南入曾字稲荷前				地番	1027番1			
出力縮尺	1/500	精度区分	甲三	座標系番号又は記号	IX	分類	地図に準ずる図面		種類	地籍図
作成年月日					備付年月日(原図)			補記事項		

これは地図に準ずる図面に記録されている内容を証明した書面である。

A3判をA4判に縮小

平成24年6月13日
さいたま地方法務局所沢支局
登記官

申請番号：10-7
(2/2)

(7 枚目)