



2034-1 2040-11 2043-9  
 2048-13 2040-13 2043-6  
 2054-1 2110-1  
 2054-2 2040-2

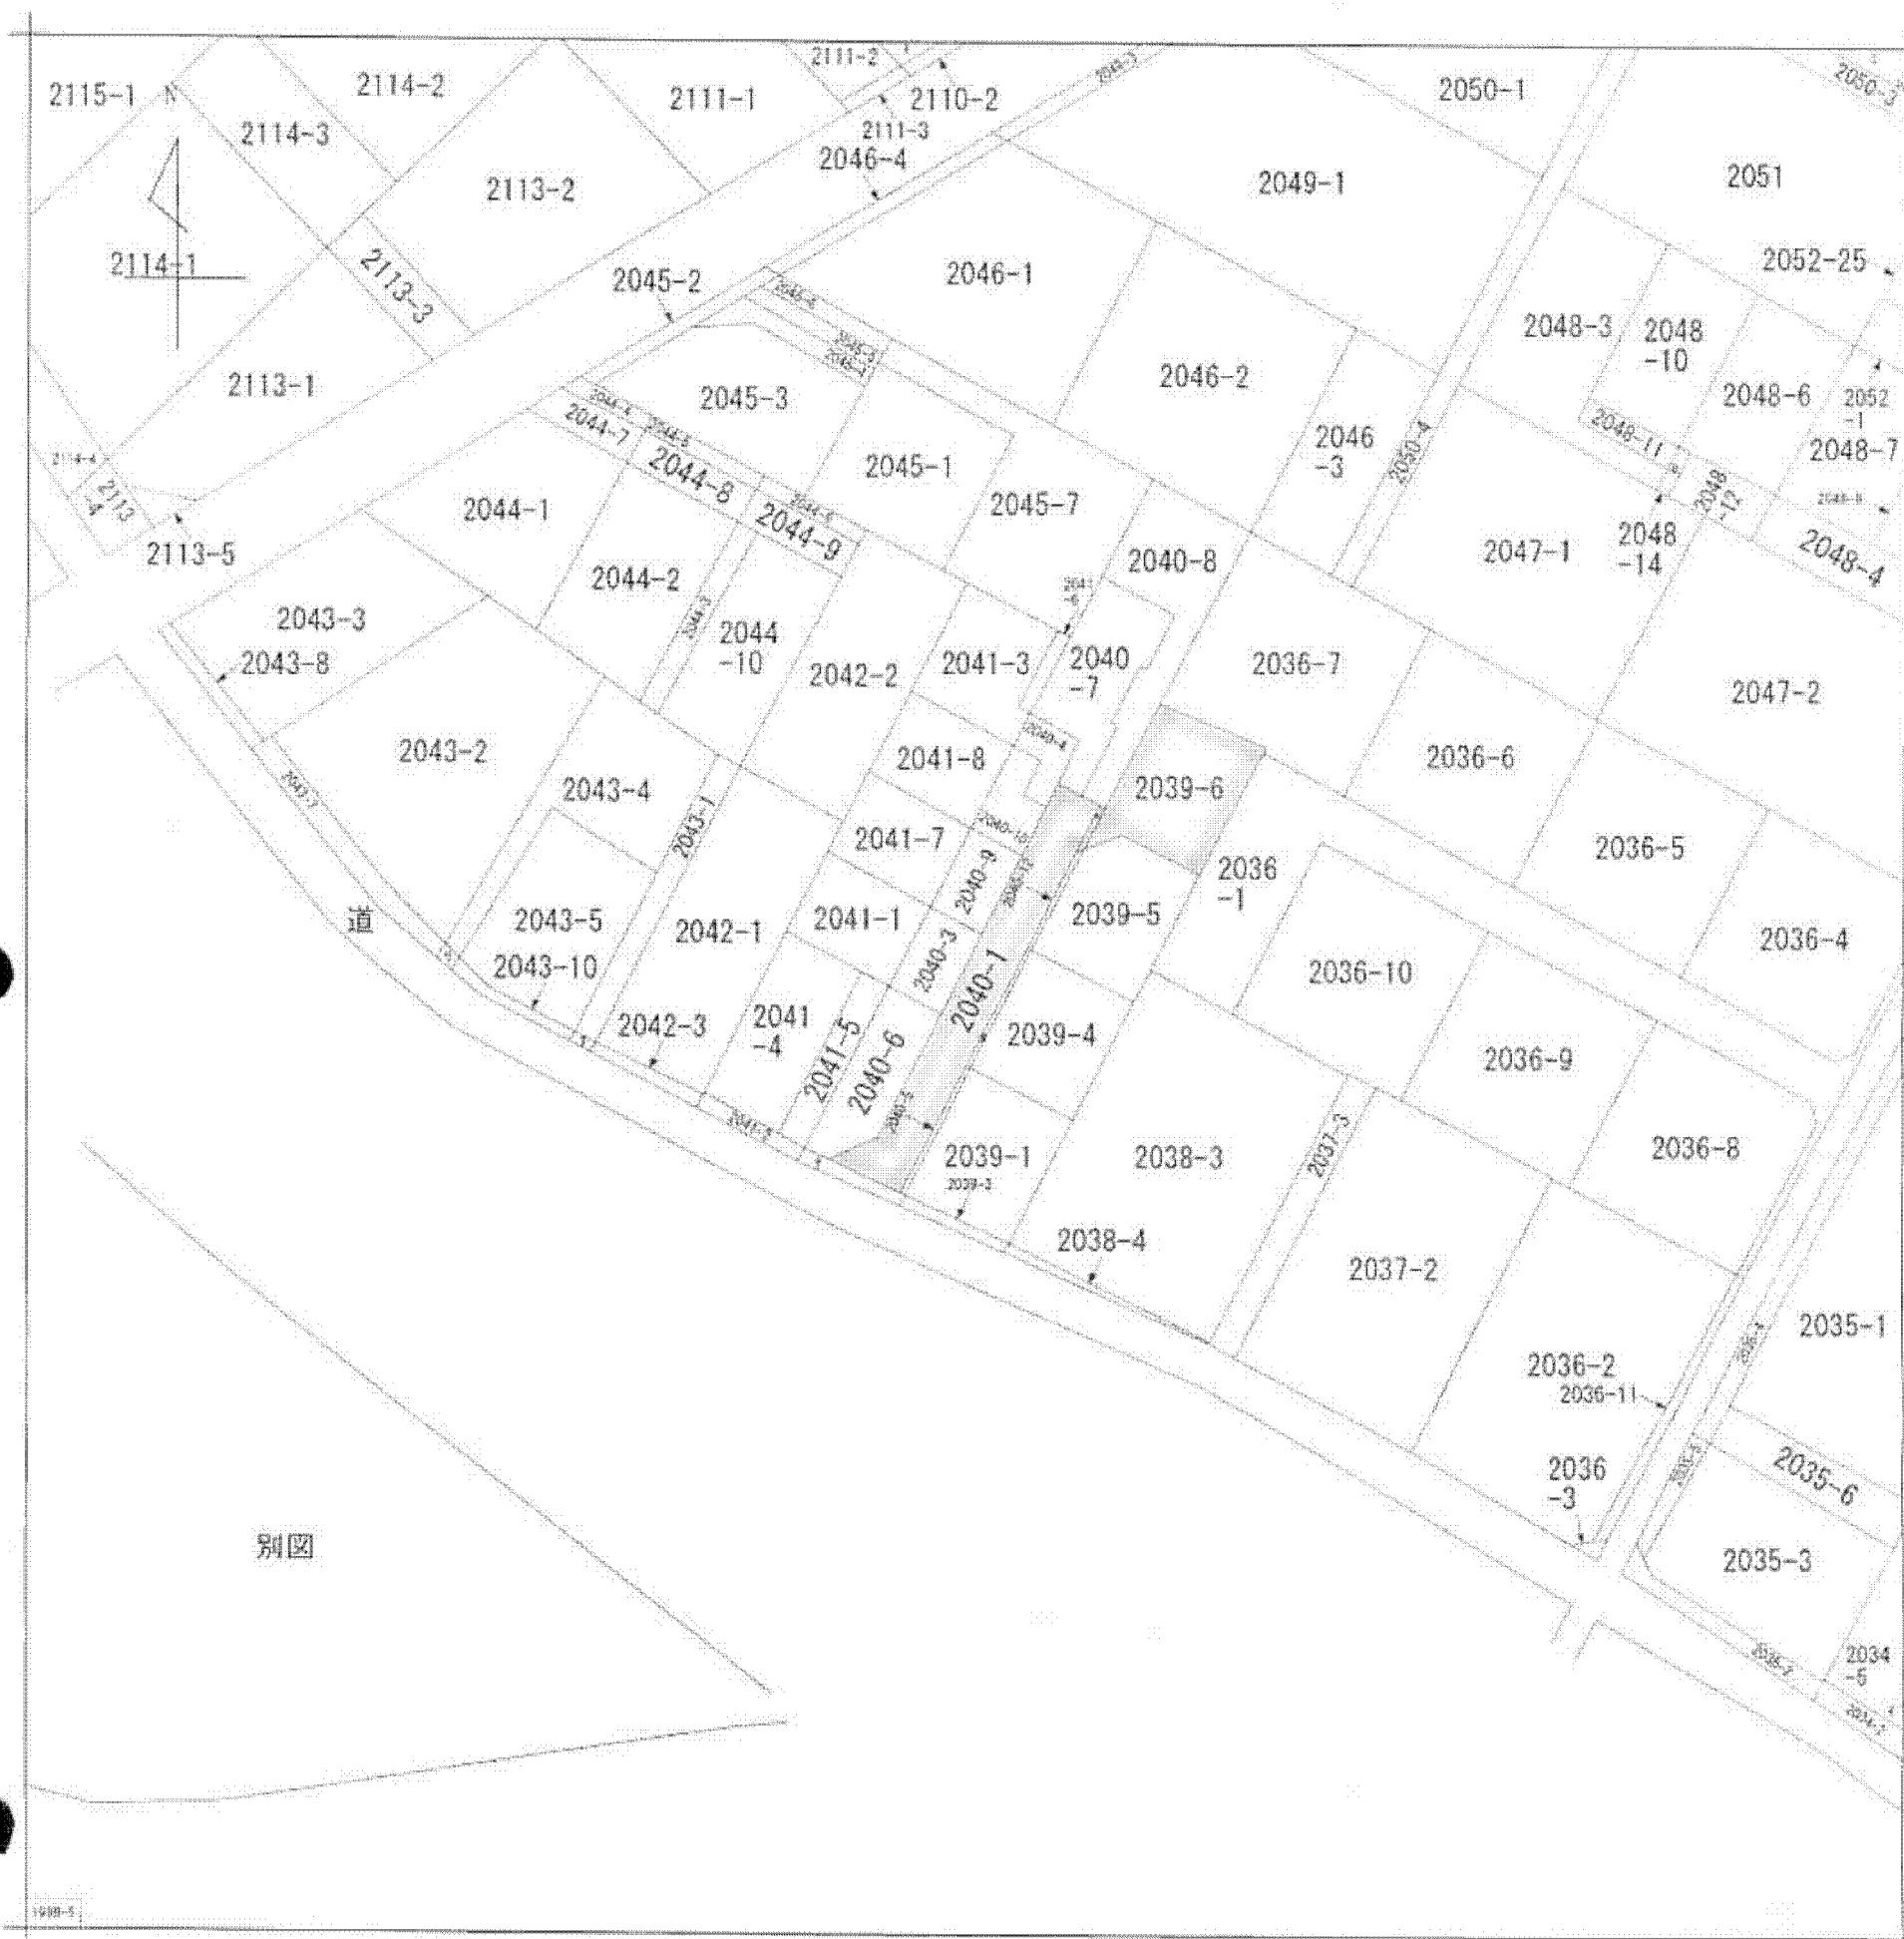

(注) 地図に準ずる図面は、土地の区画を明確にした不動産登記法所定の地図が備え付けられるまでの間、これに代わるものとして備え付けられている図面で、土地の位置及び形状の概略を記載した図面です。

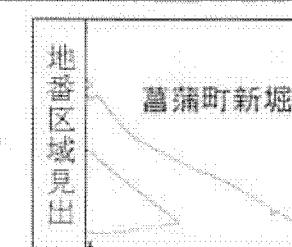

A 菖蒲町新堀

請求部	所在	久喜市菖蒲町新堀字物見塚			地番	2040番1	
出力尺	1/600	精度区分	座標系番号又は記号	分類	地図に準ずる図面	種類	旧土地台帳附属地図
作成年月日			備付年月日 (原図)			補記項	

これは地図に準ずる図面に記録されている内容を証明した書面である。

平成24年6月22日  
さいたま地方法務局久喜支局

申請番号: 23-4

登記官

(1/1)

八九四