



イ 1115-2  
 ロ 1133-19  
 ハ 1133-4  
 ニ 1146-20

公 図 写

(座標値種別：測量成果) +27393.959

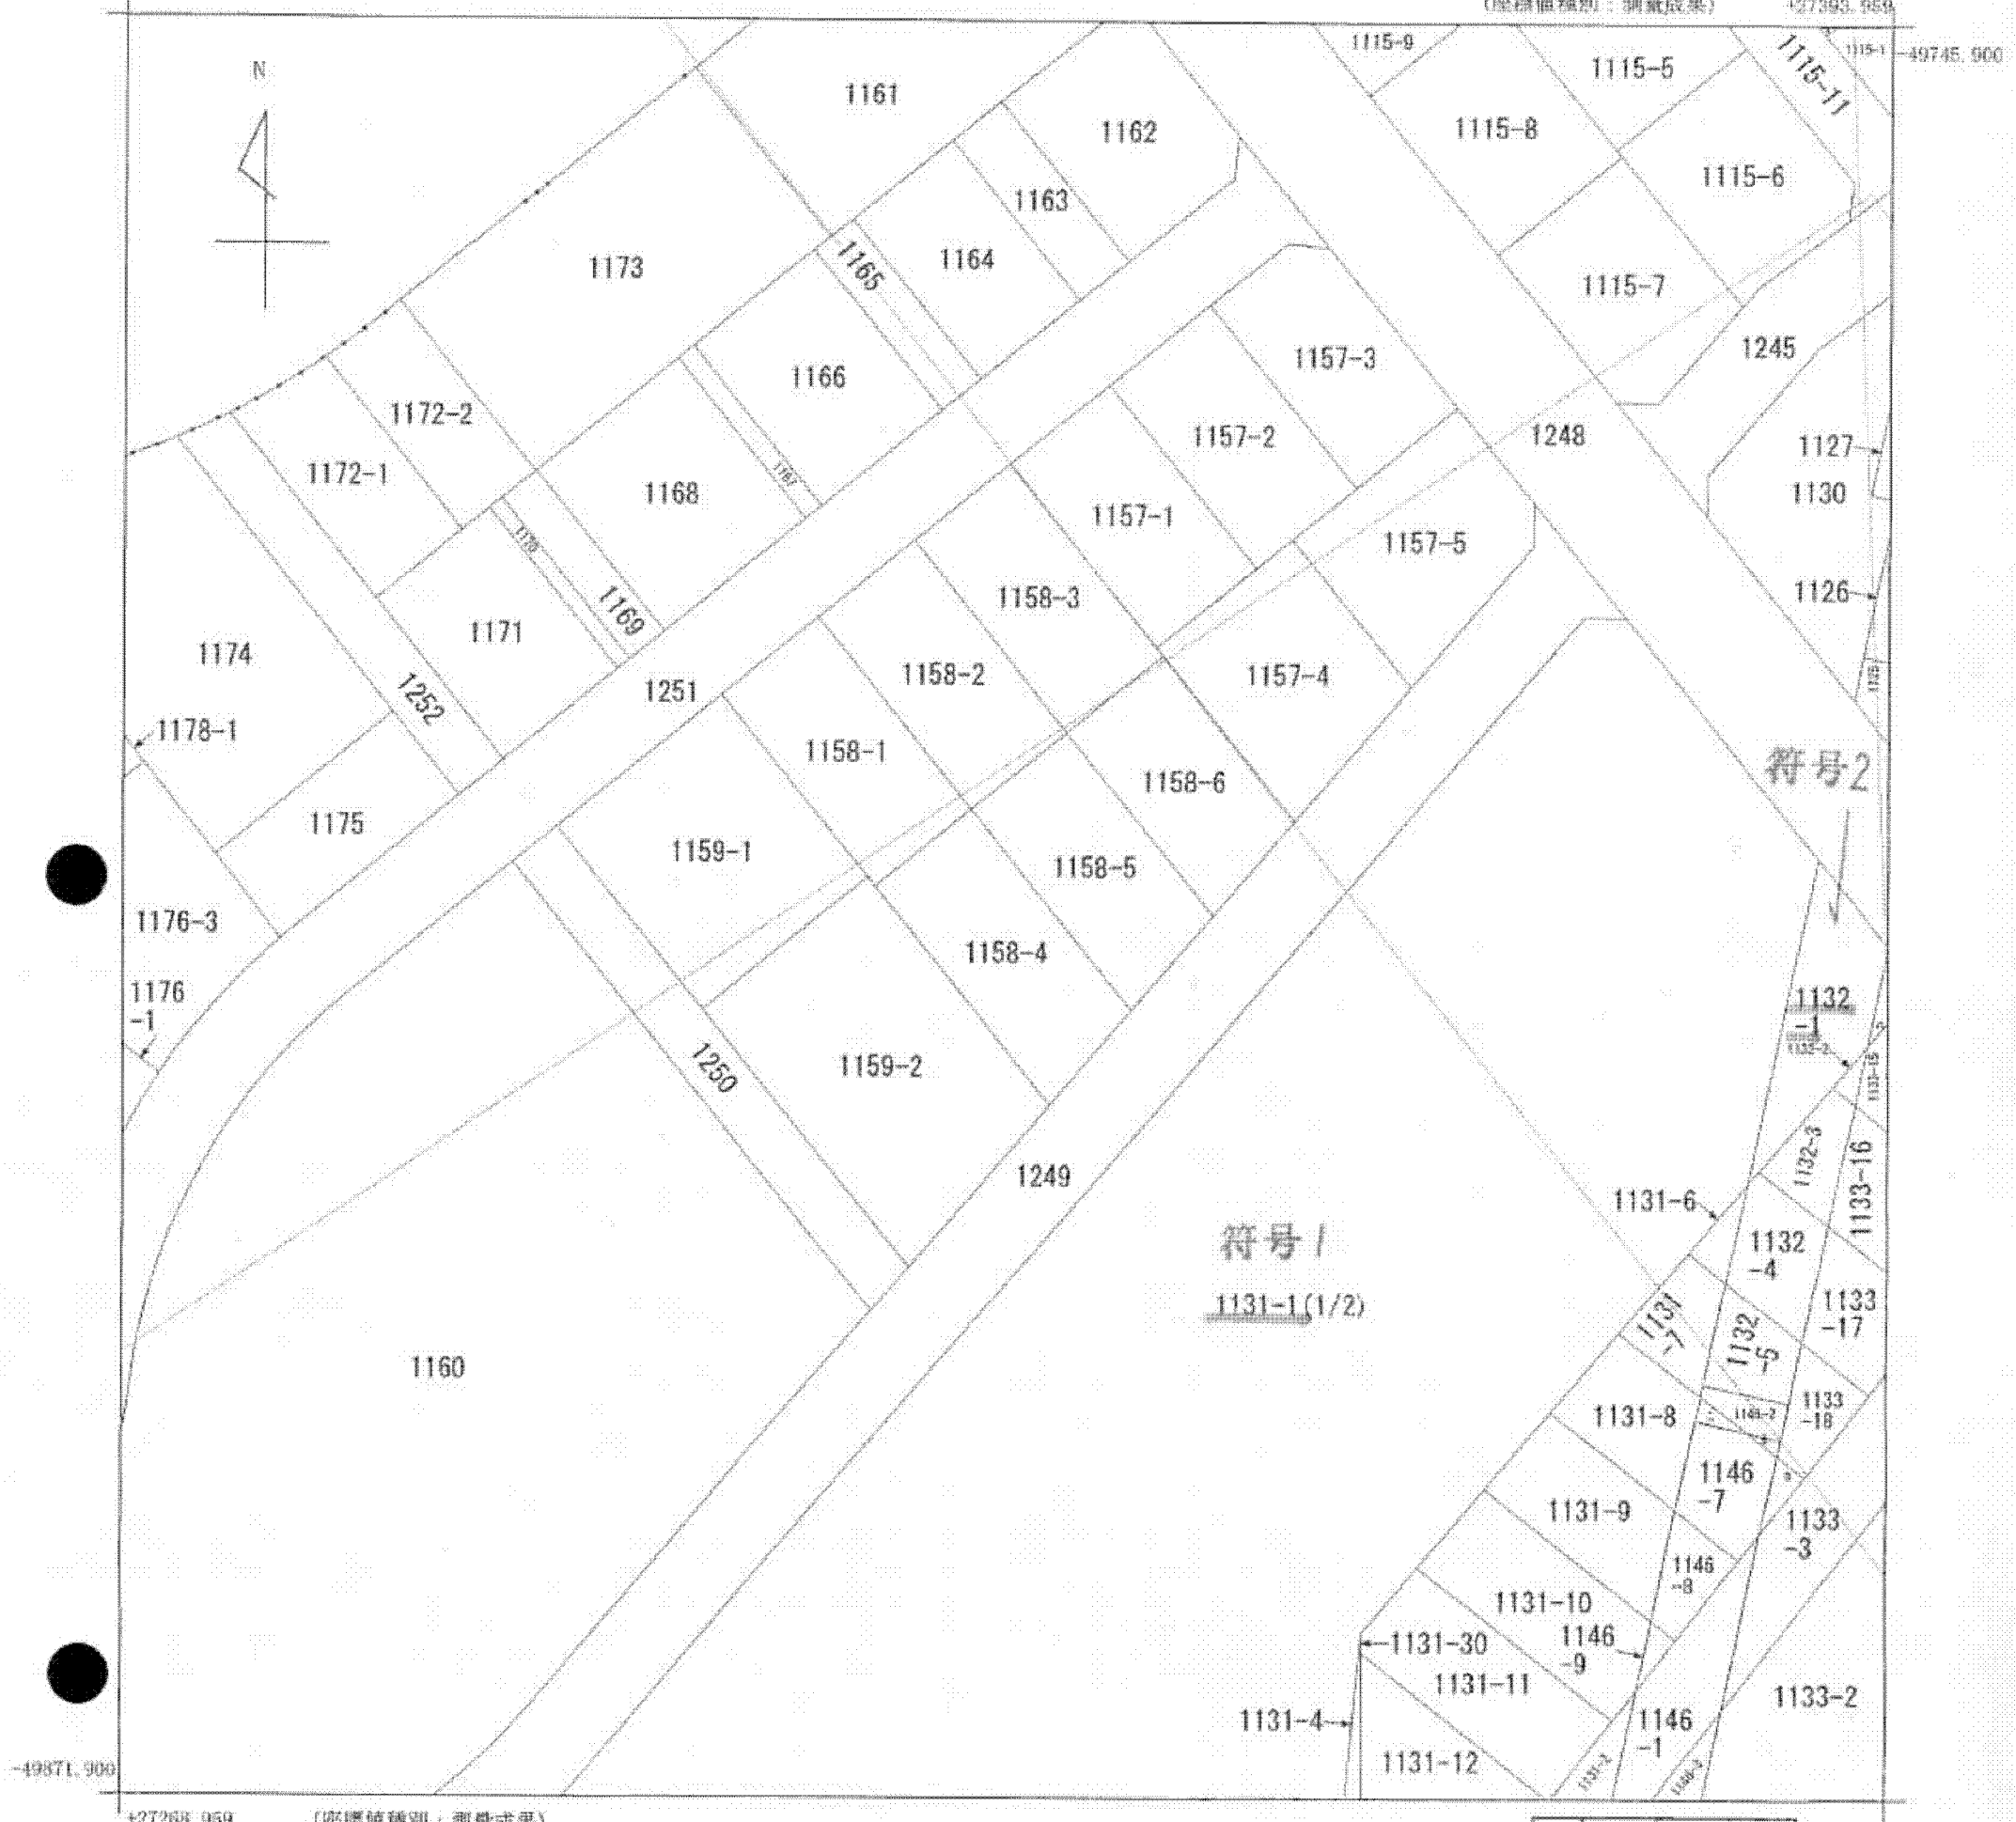

(注) 図籍座標値は、国土交通省国土地理院が公表した座標補正パラメータによる修正がされています。

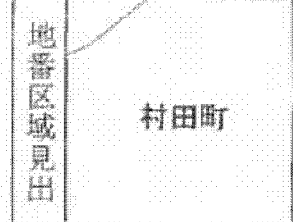

請求部	所在	千葉市中央区村田町				地番	1131番1			
出力縮尺	1/500	精度区分	甲一	座標系番号又は記号	IX	分類	地図(法第14条第1項)		種類	土地区画整理所在図
作成年月日	平成13年1月1日			備付年月日(原図)				補記事項		

これは地図に記録されている内容を証明した書面である。

A3判をA4判に縮小した。

平成26年1月20日  
 千葉地方法務局


申請番号：107-2  
 (1/2)

登記官

( 7 枚目 )


# 公 図 写

(座標値種別：測量成果) +27393.859

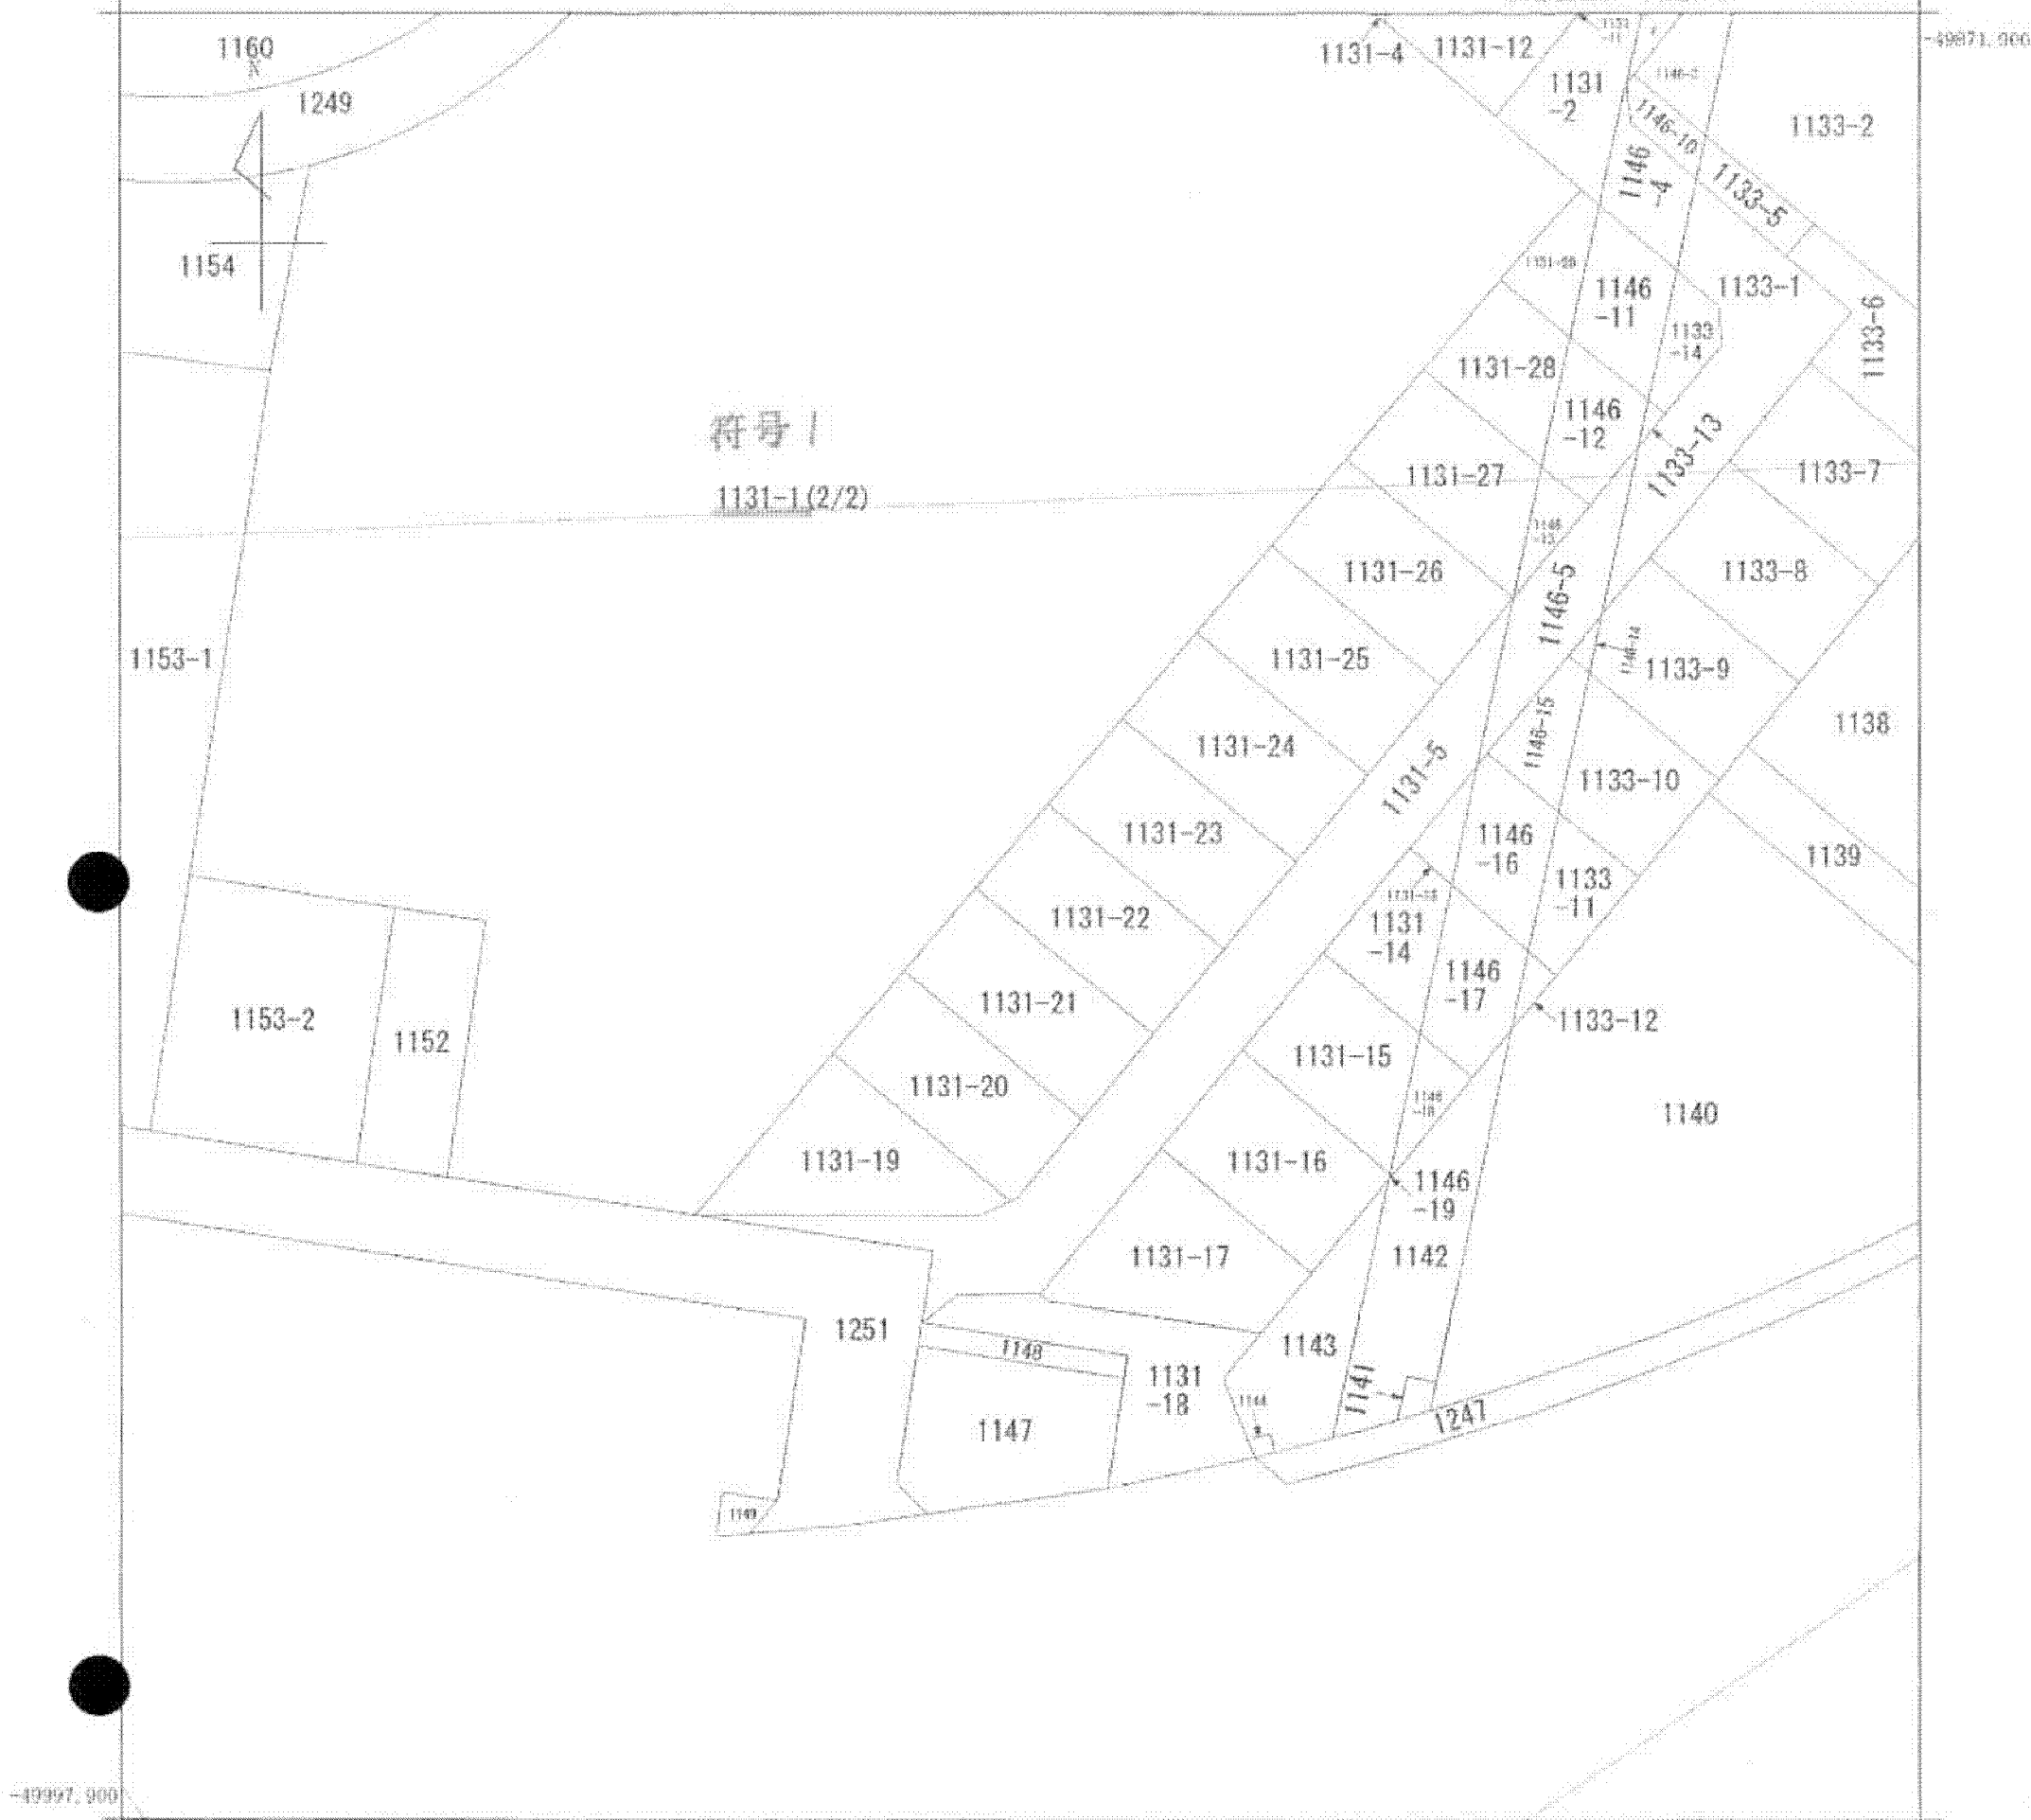

+27268.959 (座標値種別：測量成果)

(注) 図部座標値は、国土交通省国土地理院が公表した座標補正パラメータによる修正がされています。

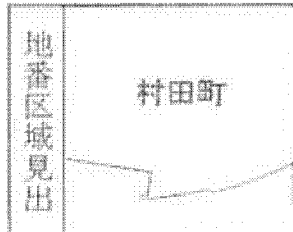

請求部	所在	千葉市中央区村田町				地番	1131番1			
出力縮尺	1/500	精度区分	甲一	座標系番号又は記号	IX	分類	地図(法第14条第1項)		種類	土地区画整理所在図
作成年月日	平成13年1月1日			備付年月日(原図)			補記事項			

これは地図に記録されている内容を証明した書面である。

A3判をA4判に縮小した。

平成26年1月20日  
千葉地方法務局

申請番号：107-2  
(2/2)

登記官

( 8 枚目 )