


イ 131-11 ま 132-6 り 137-19 7 138-13 レ 129-2 7 137-14 / 137-37
 ロ 131-12 ヘ 137-42 さ 137-59 8 138-14 ヲ 137-25 7 137-55 才 131-5
 ハ 132-2 ト 137-51 ル 137-28 3 129-10 7 137-60 A 137-18 7 131-14
 ニ 132-3 チ 137-52 7 137-29 7 129-12 本 137-54 9 137-45 7 129-9

公 図 写

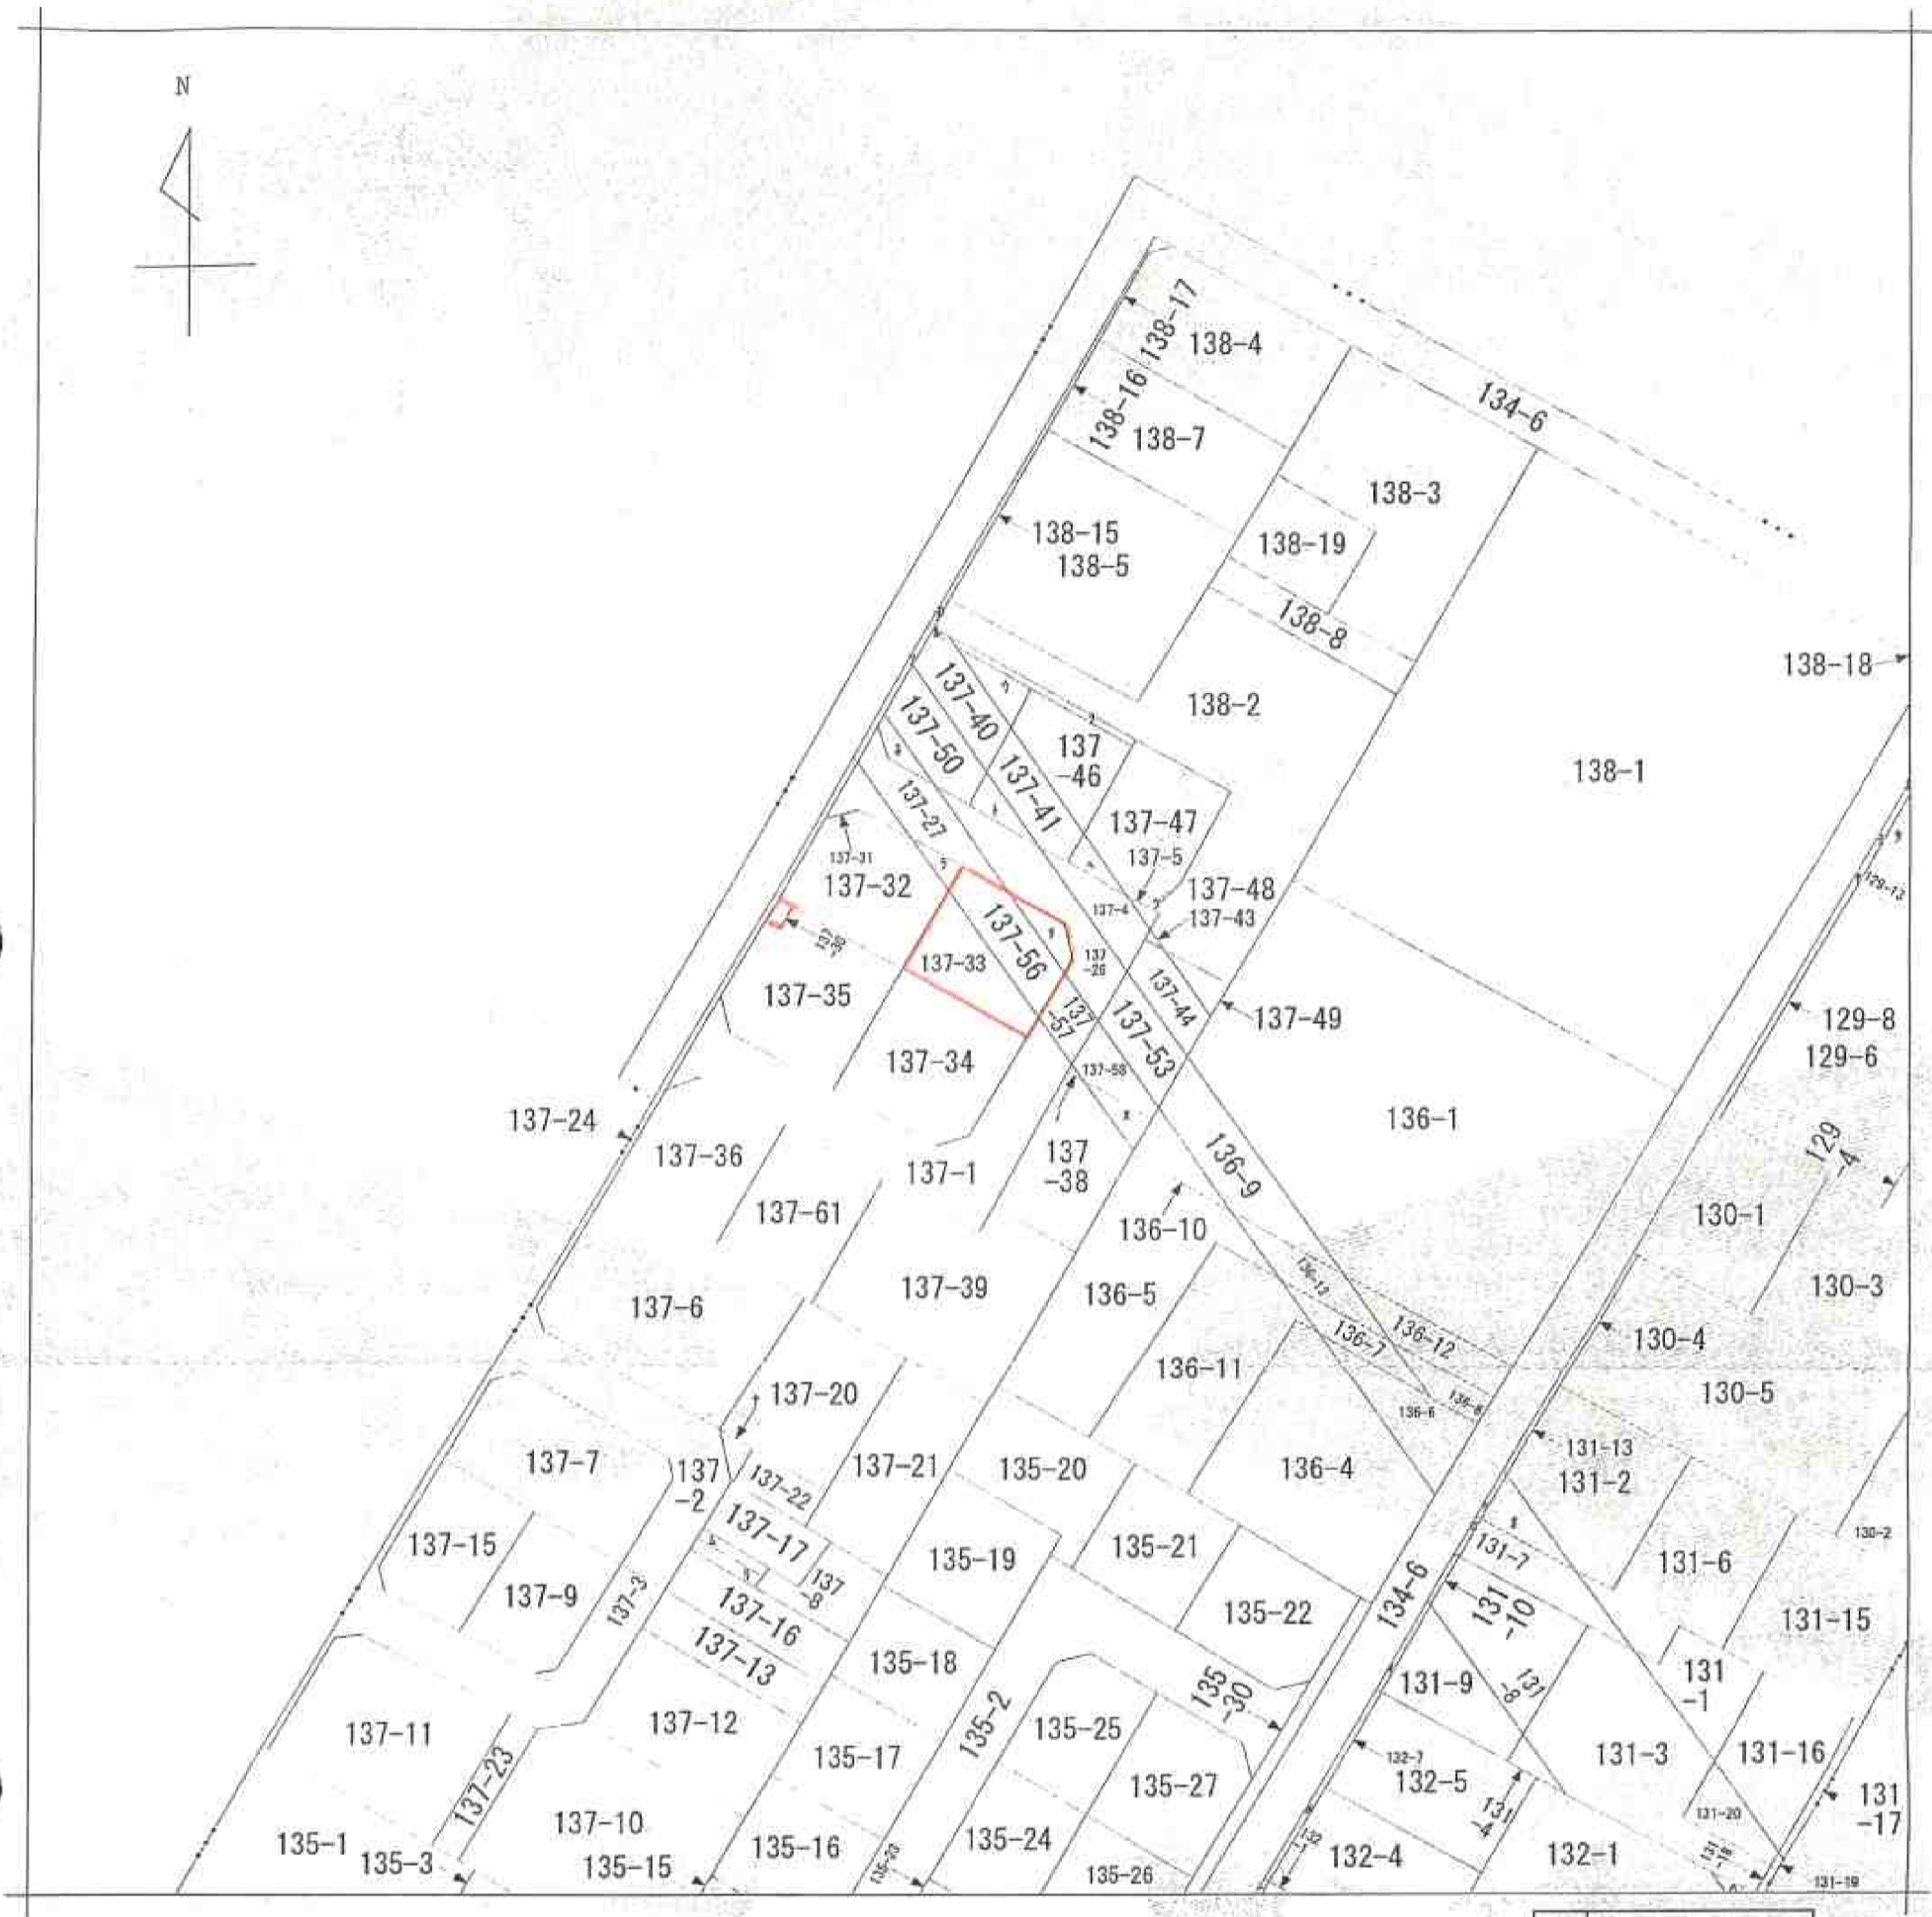

(注) 地図に準ずる図面は、土地の区画を明確にした不動産登記法所定の地図が備え付けられるまでの間、これに代わるものとして備え付けられている図面で、土地の位置及び形状の概略を記載した図面です。



請求部	所在	千葉市稲毛区天台五丁目		地番	137番33		
出力尺	1/600	精度区分		座標系番号又は記号	分類	地図に準ずる図面	
作成年月日		備付年月日(原図)	昭和30年12月1日		補記事項		
						種類	旧土地台帳附属地図

これは地図に準ずる図面に記録されている内容を証明した書面である。

本書面はA3判をA4判に縮小した

平成23年11月16日
千葉地方法務局

申請番号：23-55

登記官

(1/1)

(8-2枚目)