



4 652-150
 5 652-175
 6 652-152
 7 652-244

公 図 写

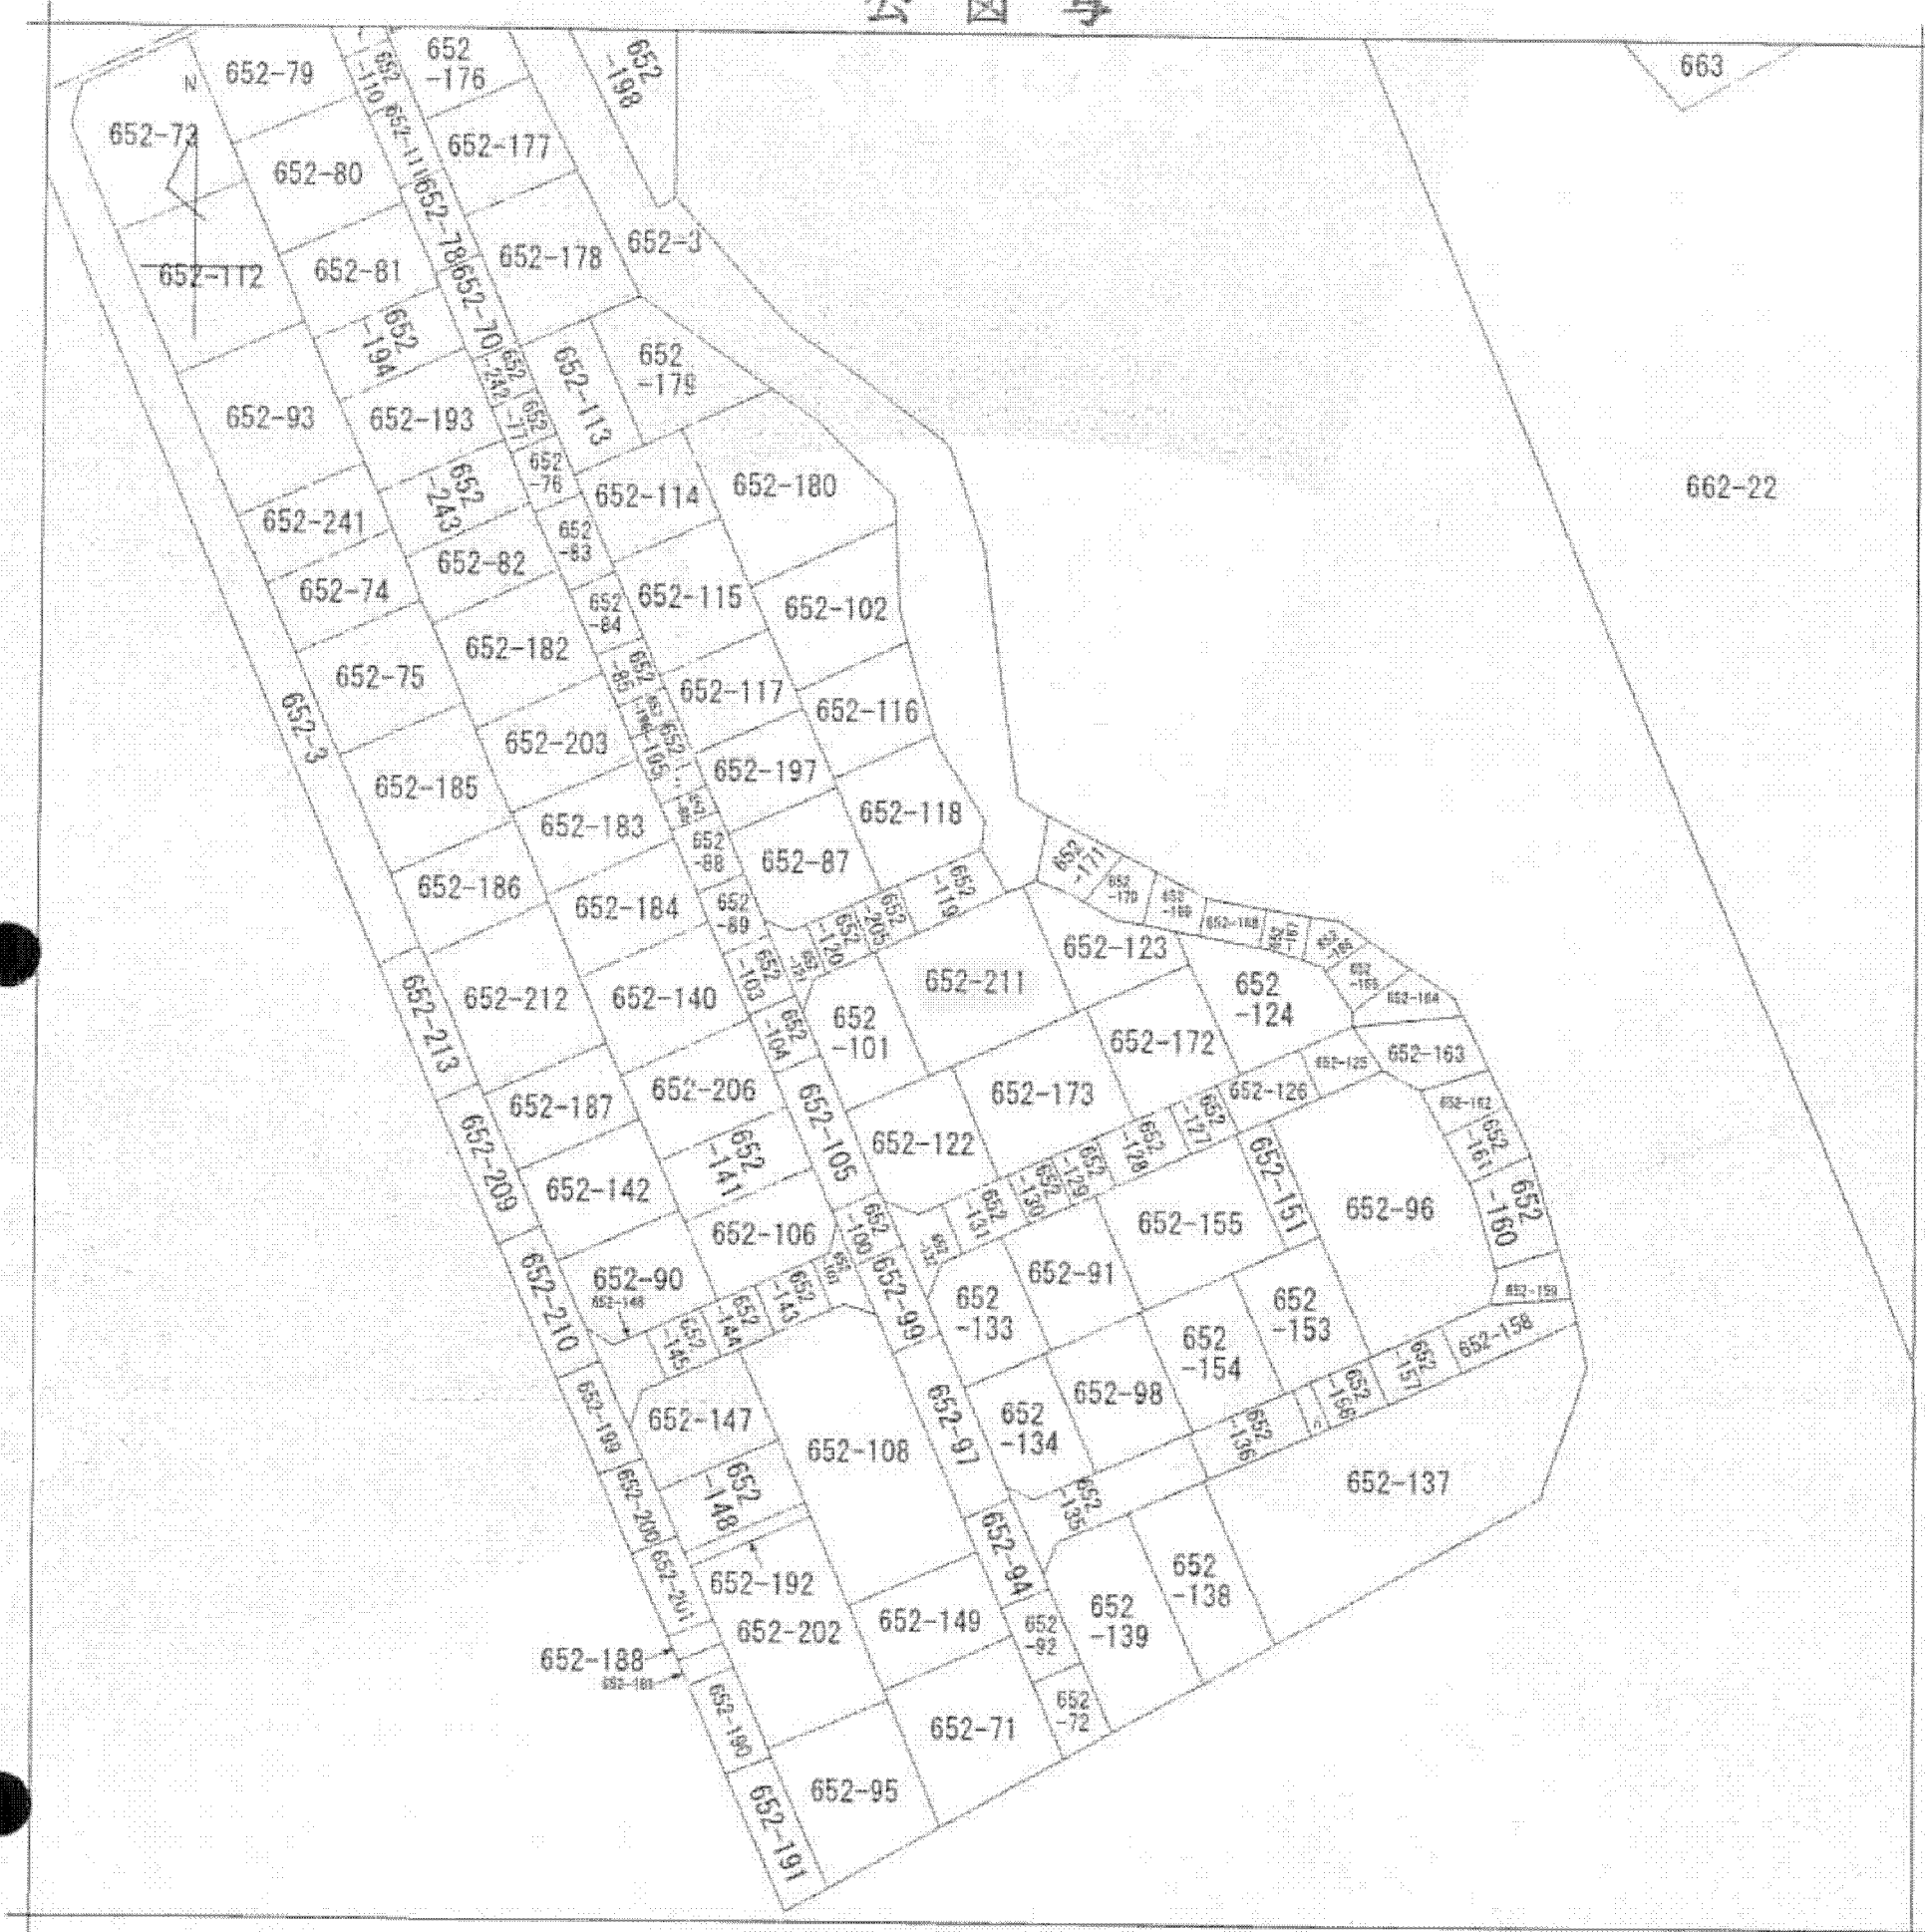

(注) 地図に準ずる図面は、土地の区画を明確にした不動産登記法所定の地図が備え付けられるまでの間、これに代わるものとして備え付けられている図面で、土地の位置及び形状の概略を記載した図面です。

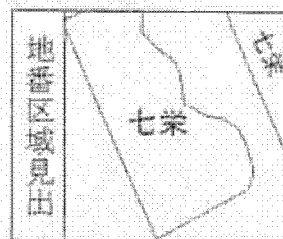

請求部	所在	富里市七栄字獅子穴		地番	652番211	
出力縮尺	1/600	精度区分		座標系番号又は記号	分類	地図に準ずる図面
作成年月日		備付年月日(原図)	昭和46年2月20日		補記事項	

これは地図に準ずる図面に記録されている内容を証明した書面である。

A3判をA4判に縮小

平成26年6月18日
 千葉地方法務局成田出張所
 登記官

申請番号：8-1
 (1/1)

(6 枚目)