


- イ 20-25
- ロ 20-36
- ハ 20-35

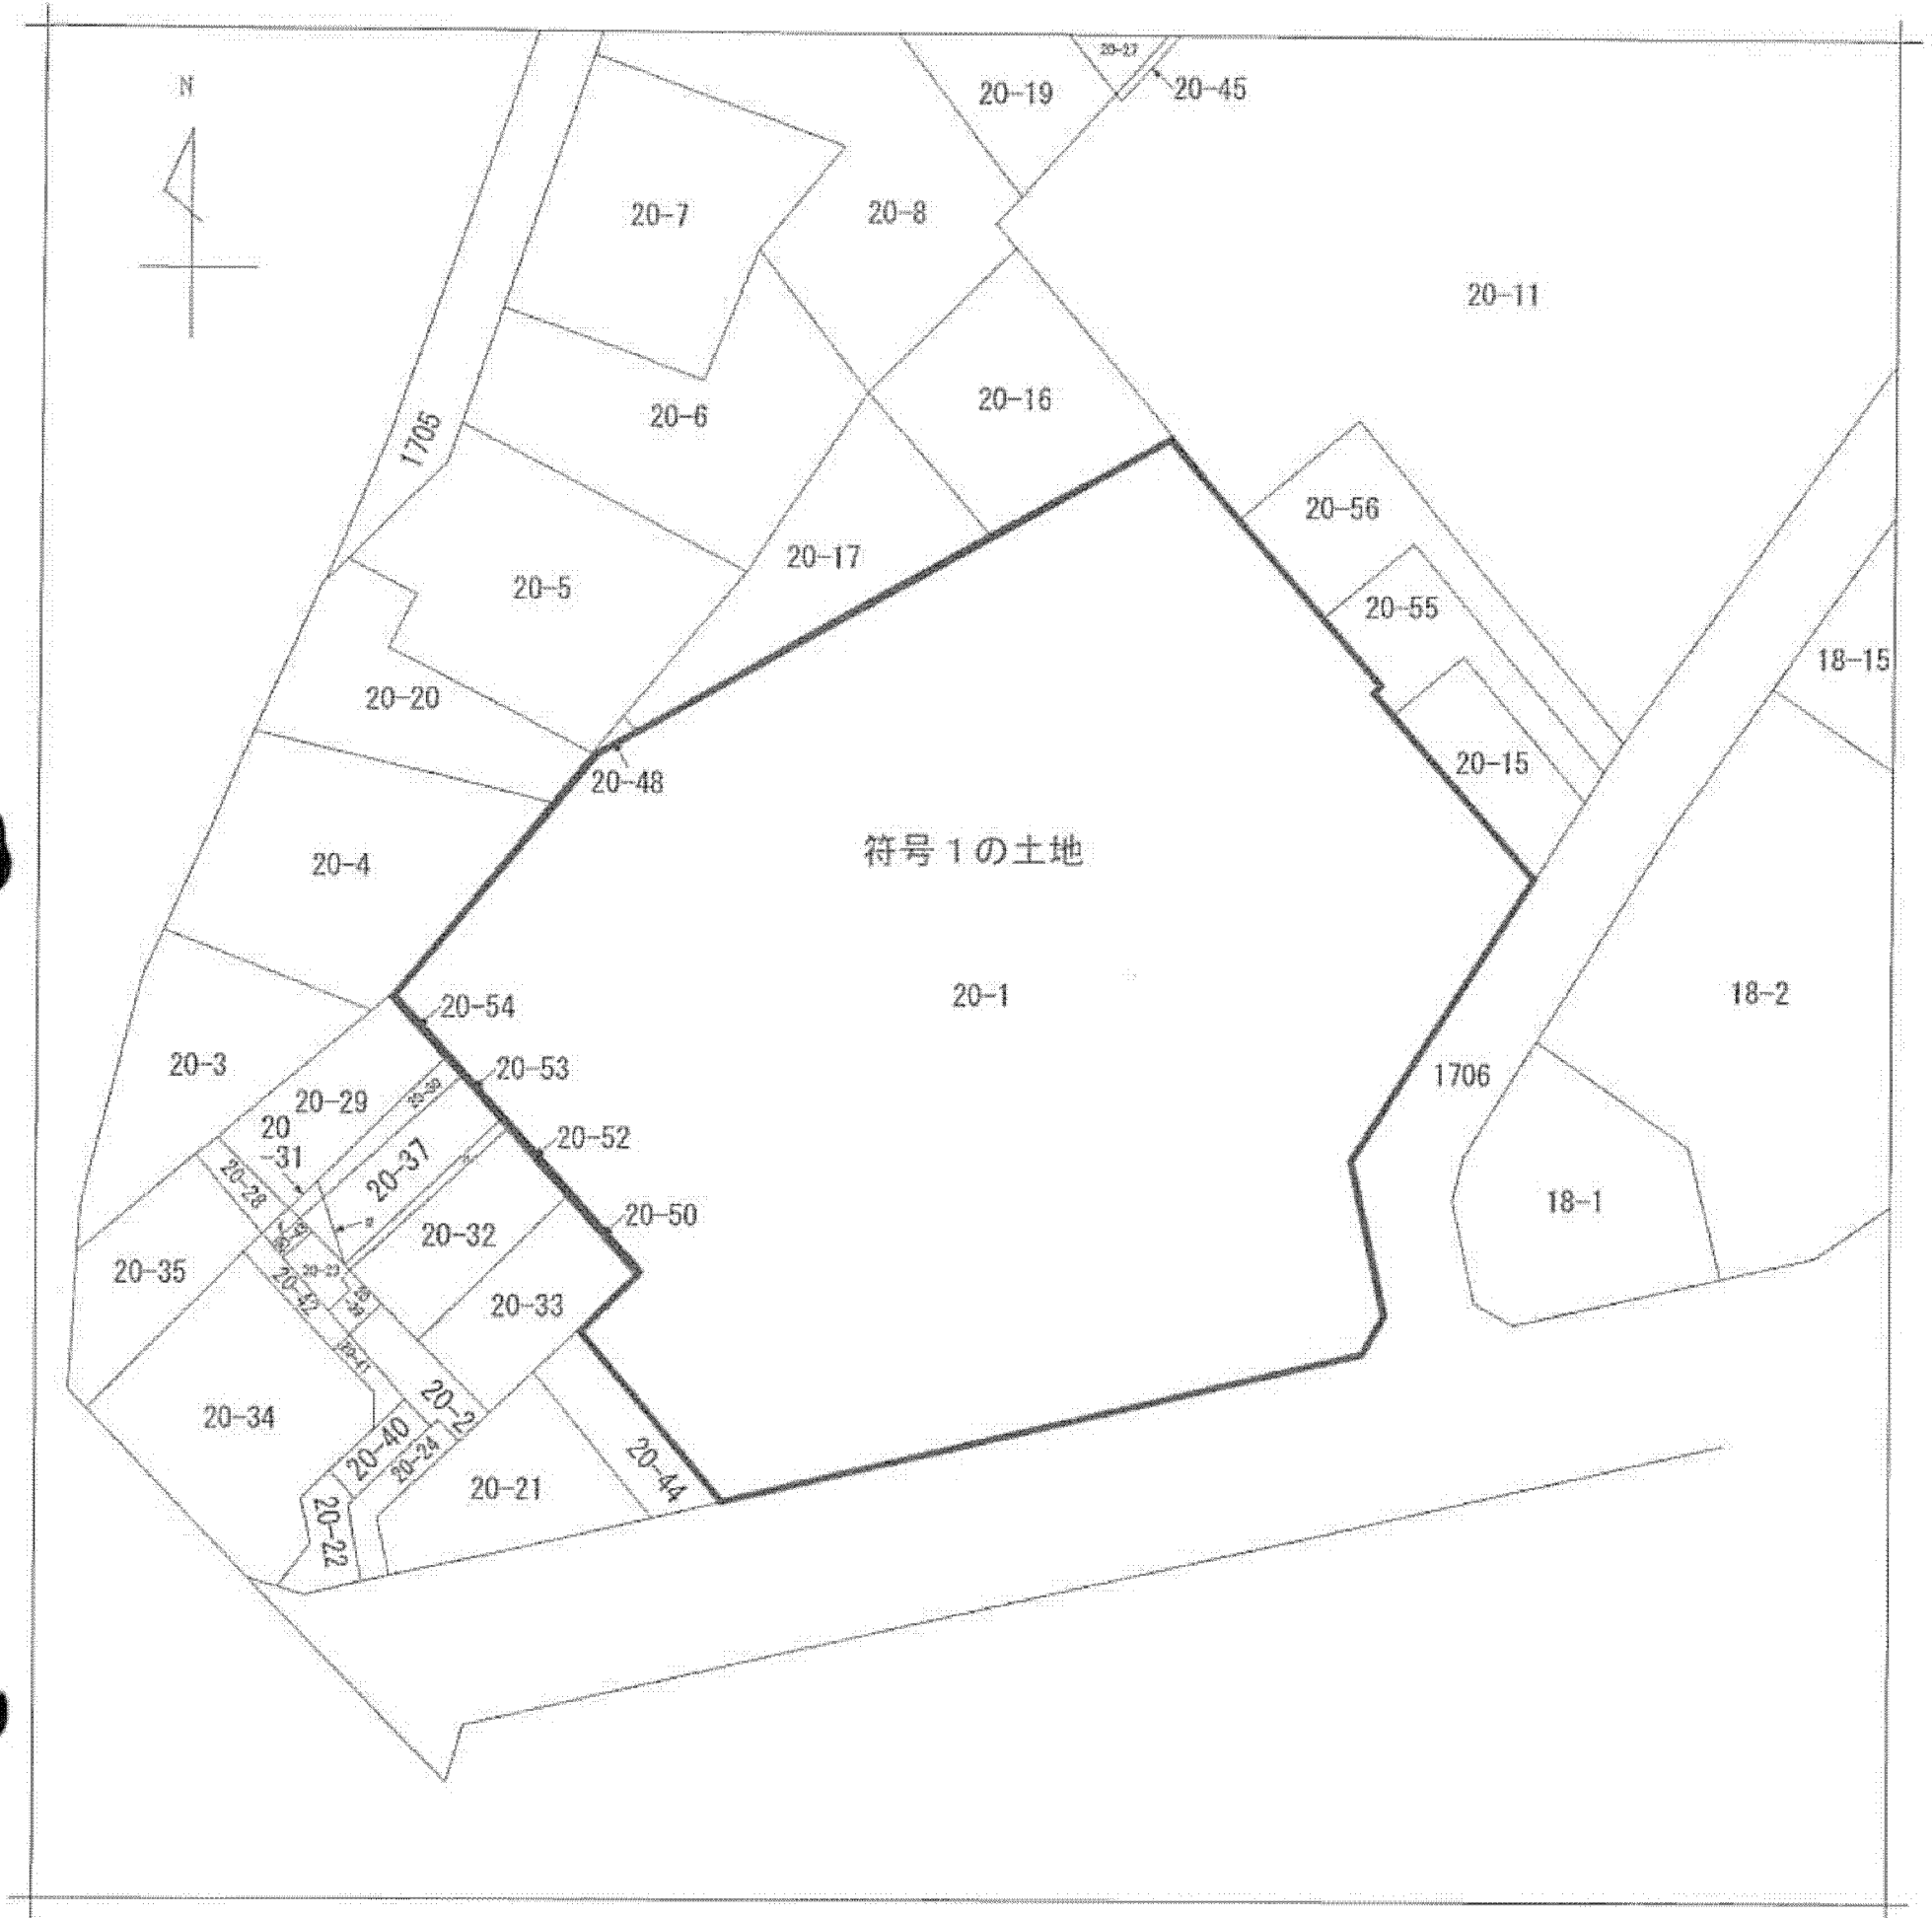

請求部	所在	葛飾区奥戸七丁目			地番	20番1		
出力縮	1/500	精度区		座標系番号又は記号	分類	地図に準ずる図面	種類	土地区画整理所在図
作成年月日	昭和49年11月1日			備付年月日(原図)		補記事項		

この図面はA3版をA4版に縮小したものです