
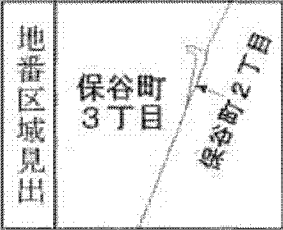


イ	1063-93	ホ	1062-33	リ	1063-150	ワ	1076-25
ロ	1063-98	ヘ	1053-84	ニ	1063-32	カ	1076-5
ハ	1063-99	ト	1055-12	ハ	1063-35	キ	1062-23
ニ	1076-27	チ	1063-125	リ	1053-79	ク	1062-26

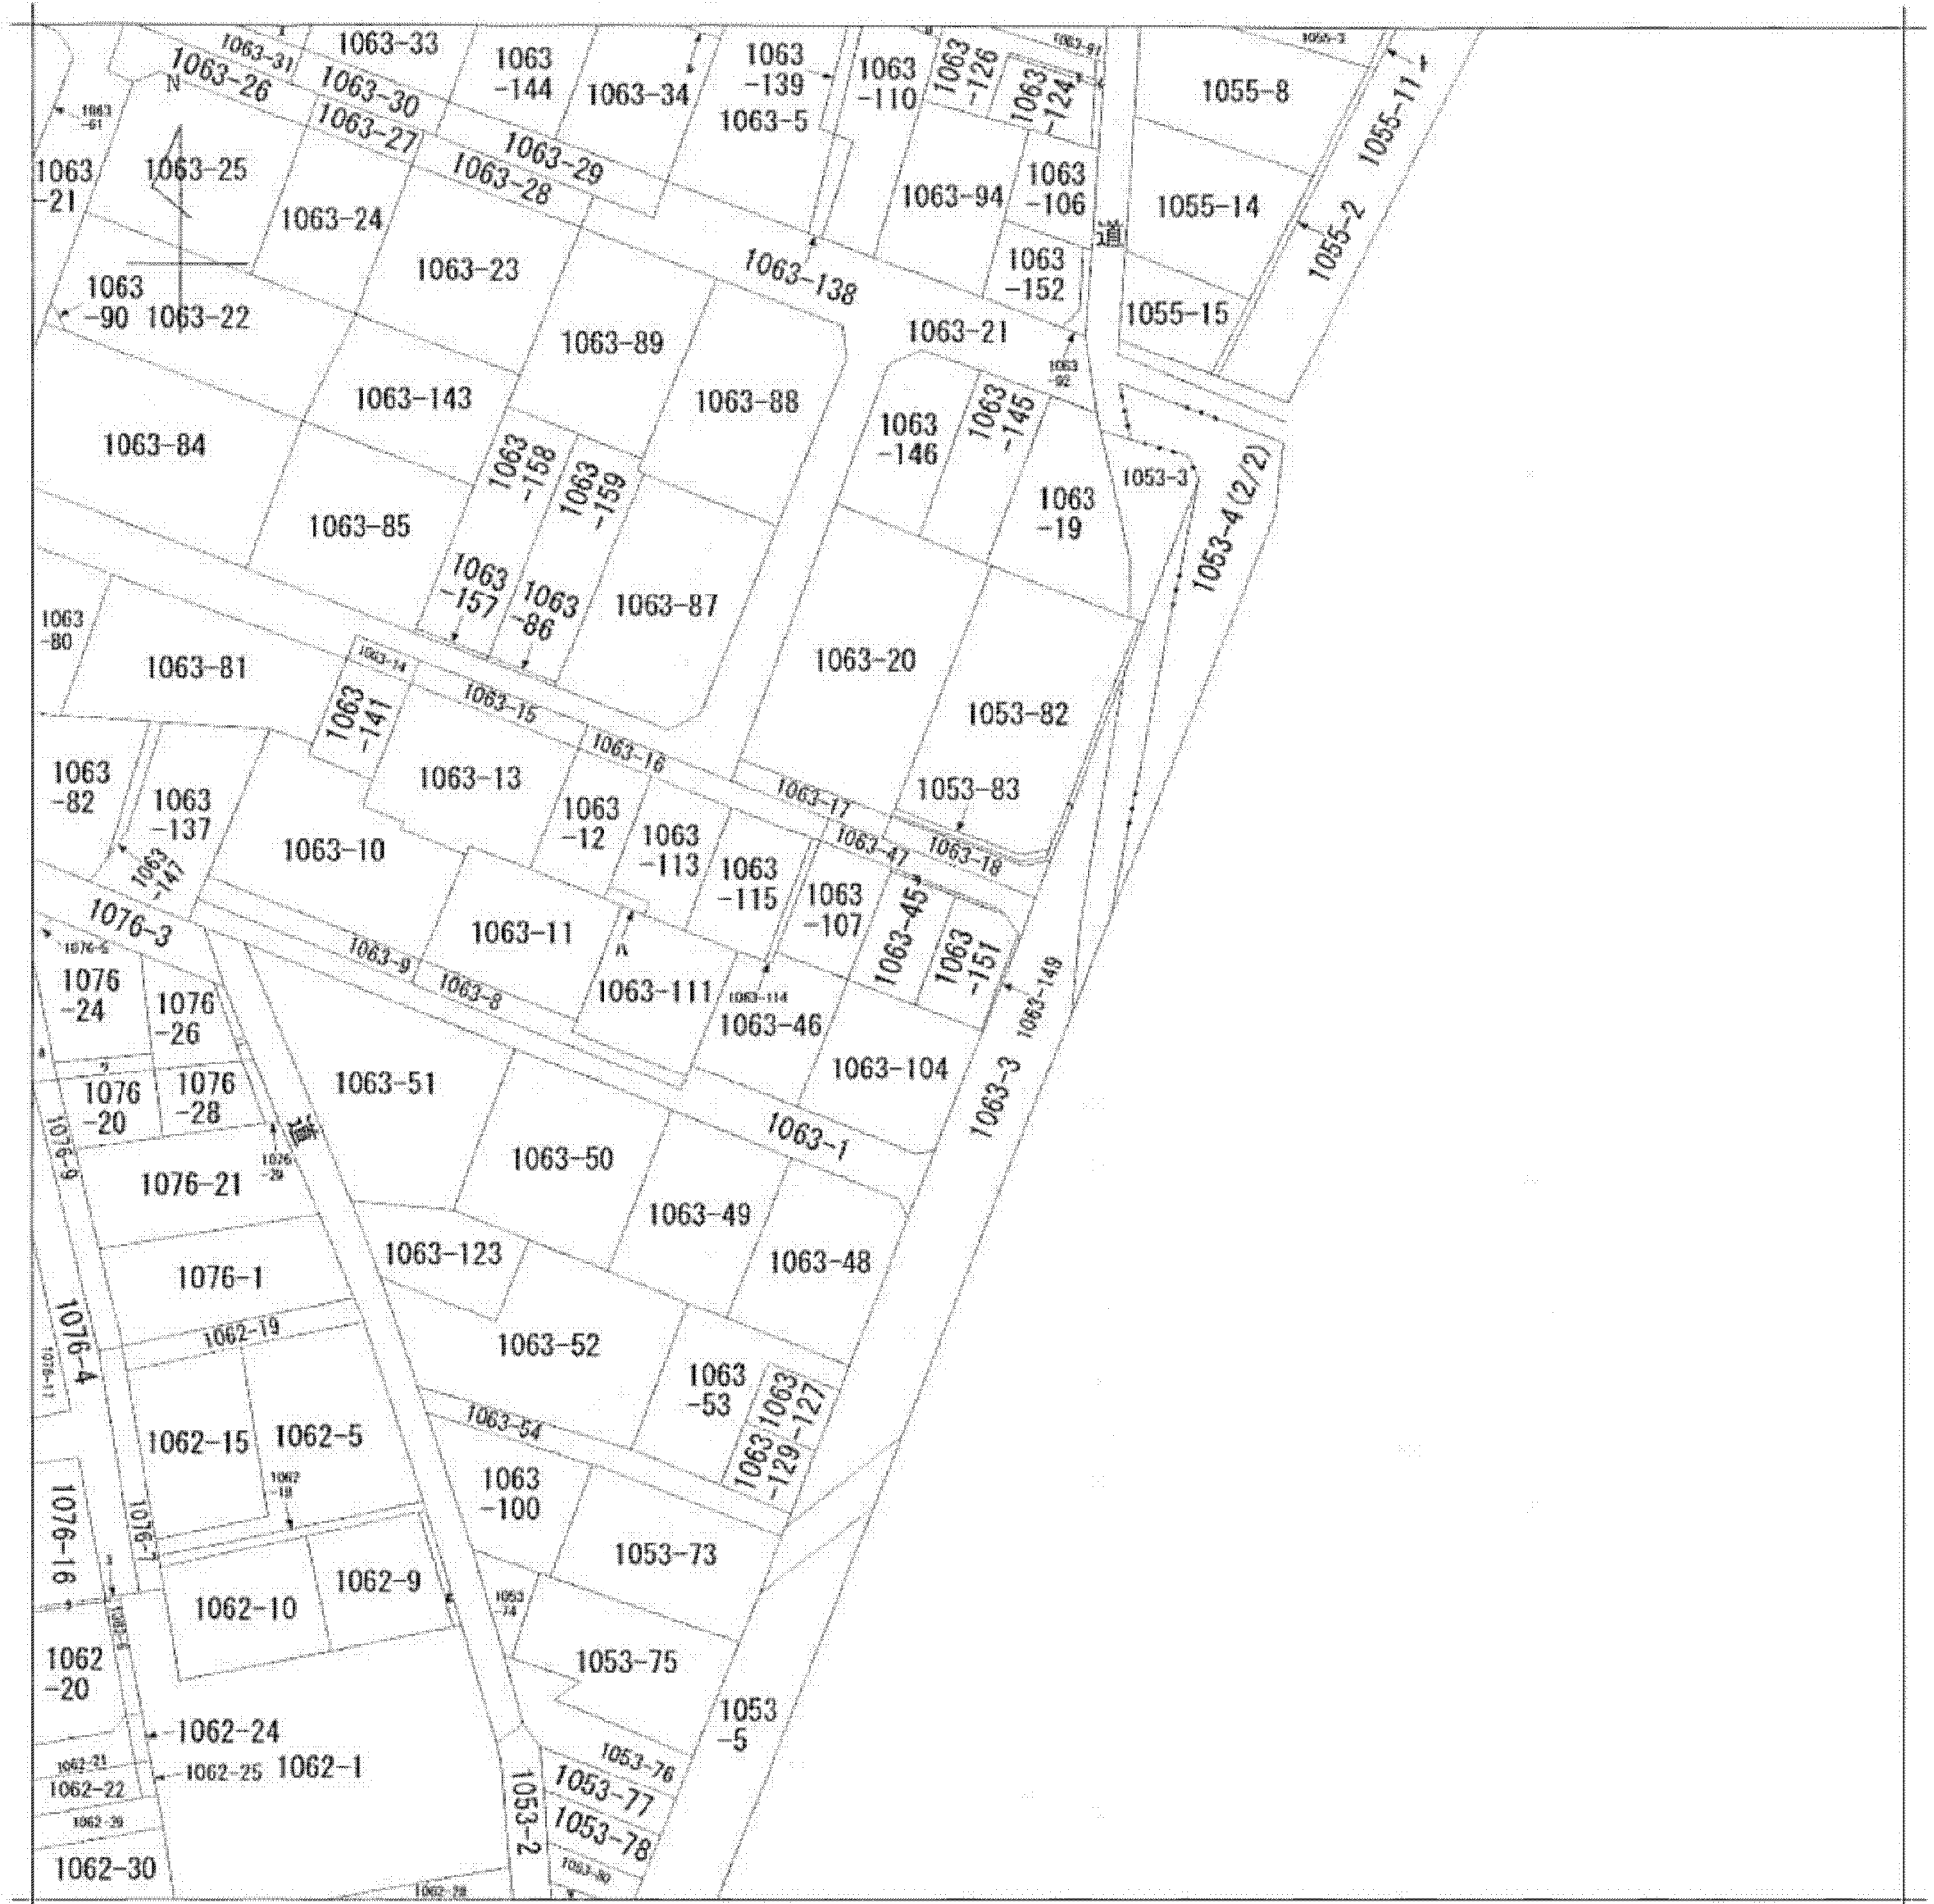

請求部	所在	西東京市保谷町三丁目				地番	1063番151	
出力縮尺	1/600	精度区分	座標系番号又は記号	分類	地図に準ずる図面		種類	旧土地台帳附属地図
作成年月日				備付年月日(原図)			補記事項	

A3図面をA4版に縮尺

附属資料 2-3