



イ 325-10	ホ 365-2	リ 366-4	ワ 367-18	レ 357-52	ナ 355-105
ロ 325-12	ヘ 365-42	ニ 366-15	コ 367-24	ヲ 359-11	フ 357-25
ハ 359-7	ト 365-44	ホ 366-13	セ 367-26	ヅ 357-34	
ニ 359-8	チ 365-47	リ 367-30	テ 367-42	ヅ 355-107	

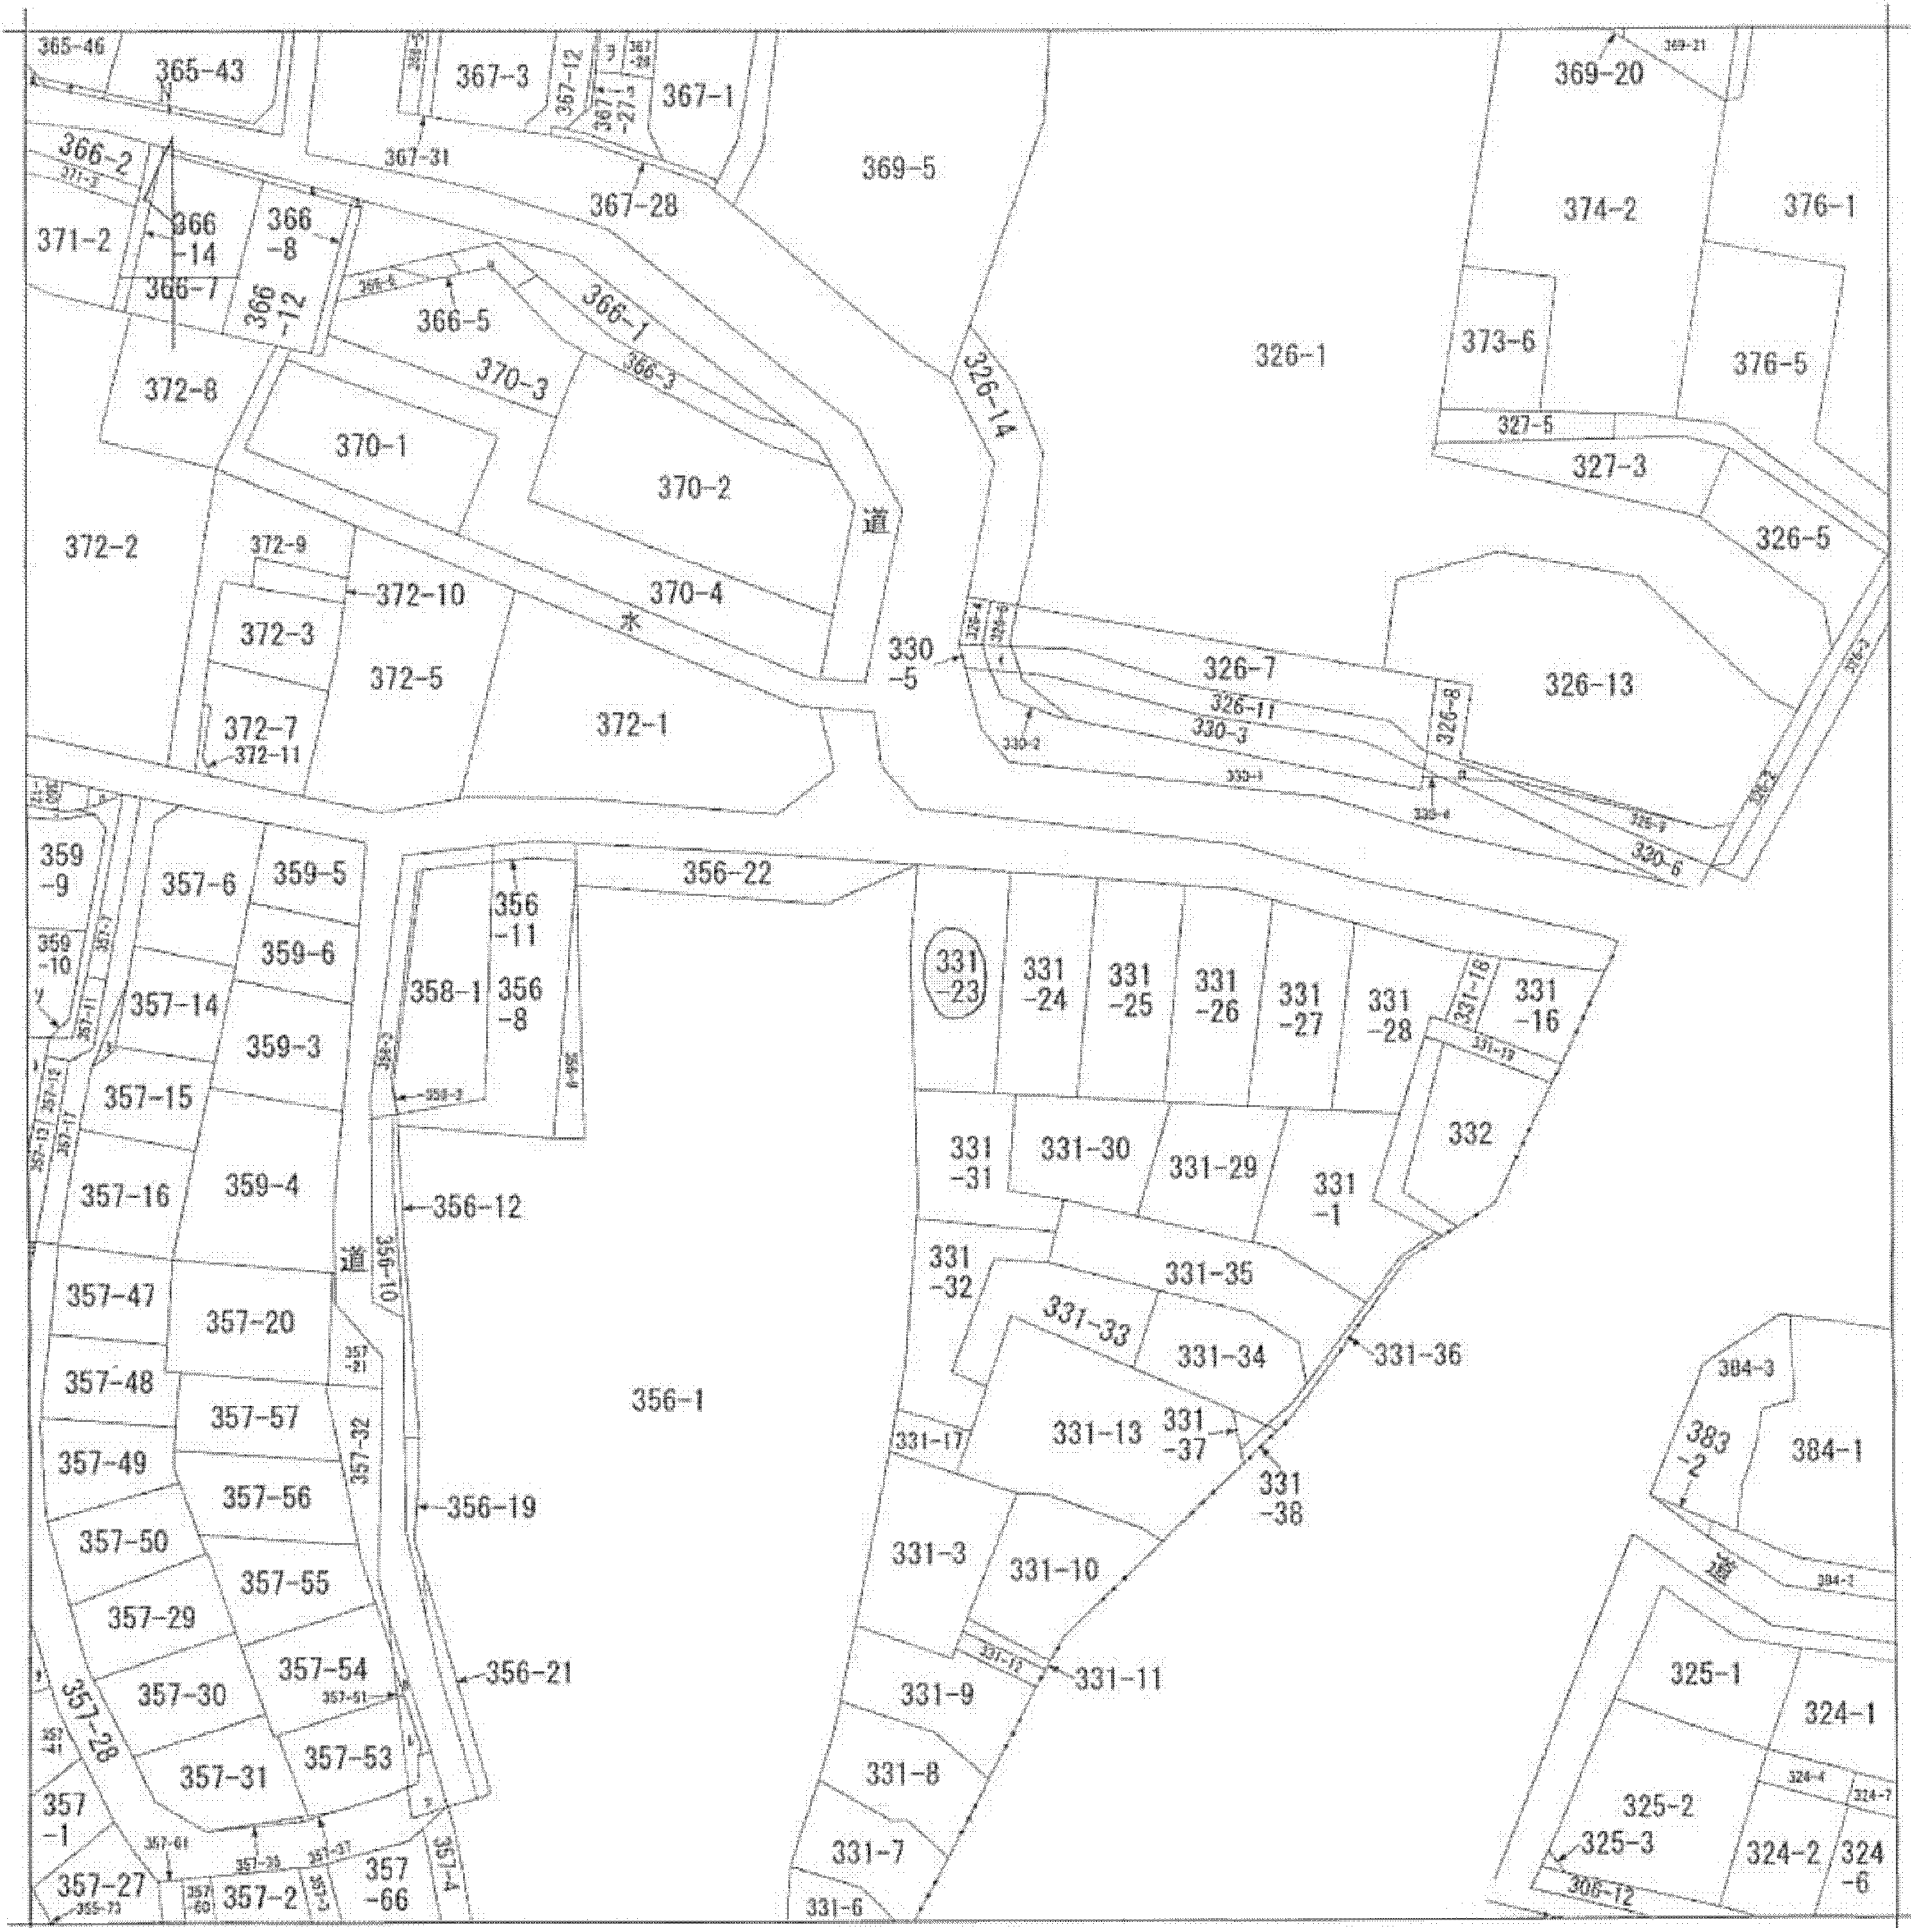

本図面はA3判をA4判に縮小したものである

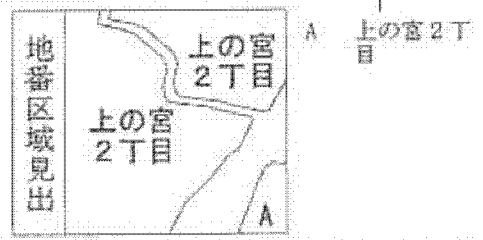

請求部	所在	横浜市鶴見区上の宮二丁目			地番	331番23		
出力縮尺	1/600	精度区分		座標系番号又は記号	分類	地図に準ずる図面	種類	旧土地台帳附属地図
作成年月日				備付年月日(原図)		補記事項		

