


イ 2491-20    ホ 2517-11    リ 2515-55    ヲ 2517-4    ヴ 2516-10  
 ロ 2515-23    ヘ 2517-12    ヌ 2516-12    カ 2529-16    ヲ 2515-17  
 ハ 2515-24    ト 2517-13    ニ 2516-11    キ 2529-17    ヲ 2515-20  
 ニ 2515-25    チ 2515-48    フ 2535-14    ケ 2515-6    コ 2515-21

附属資料 2 公図写

縮尺1/600を71%に縮小したもの

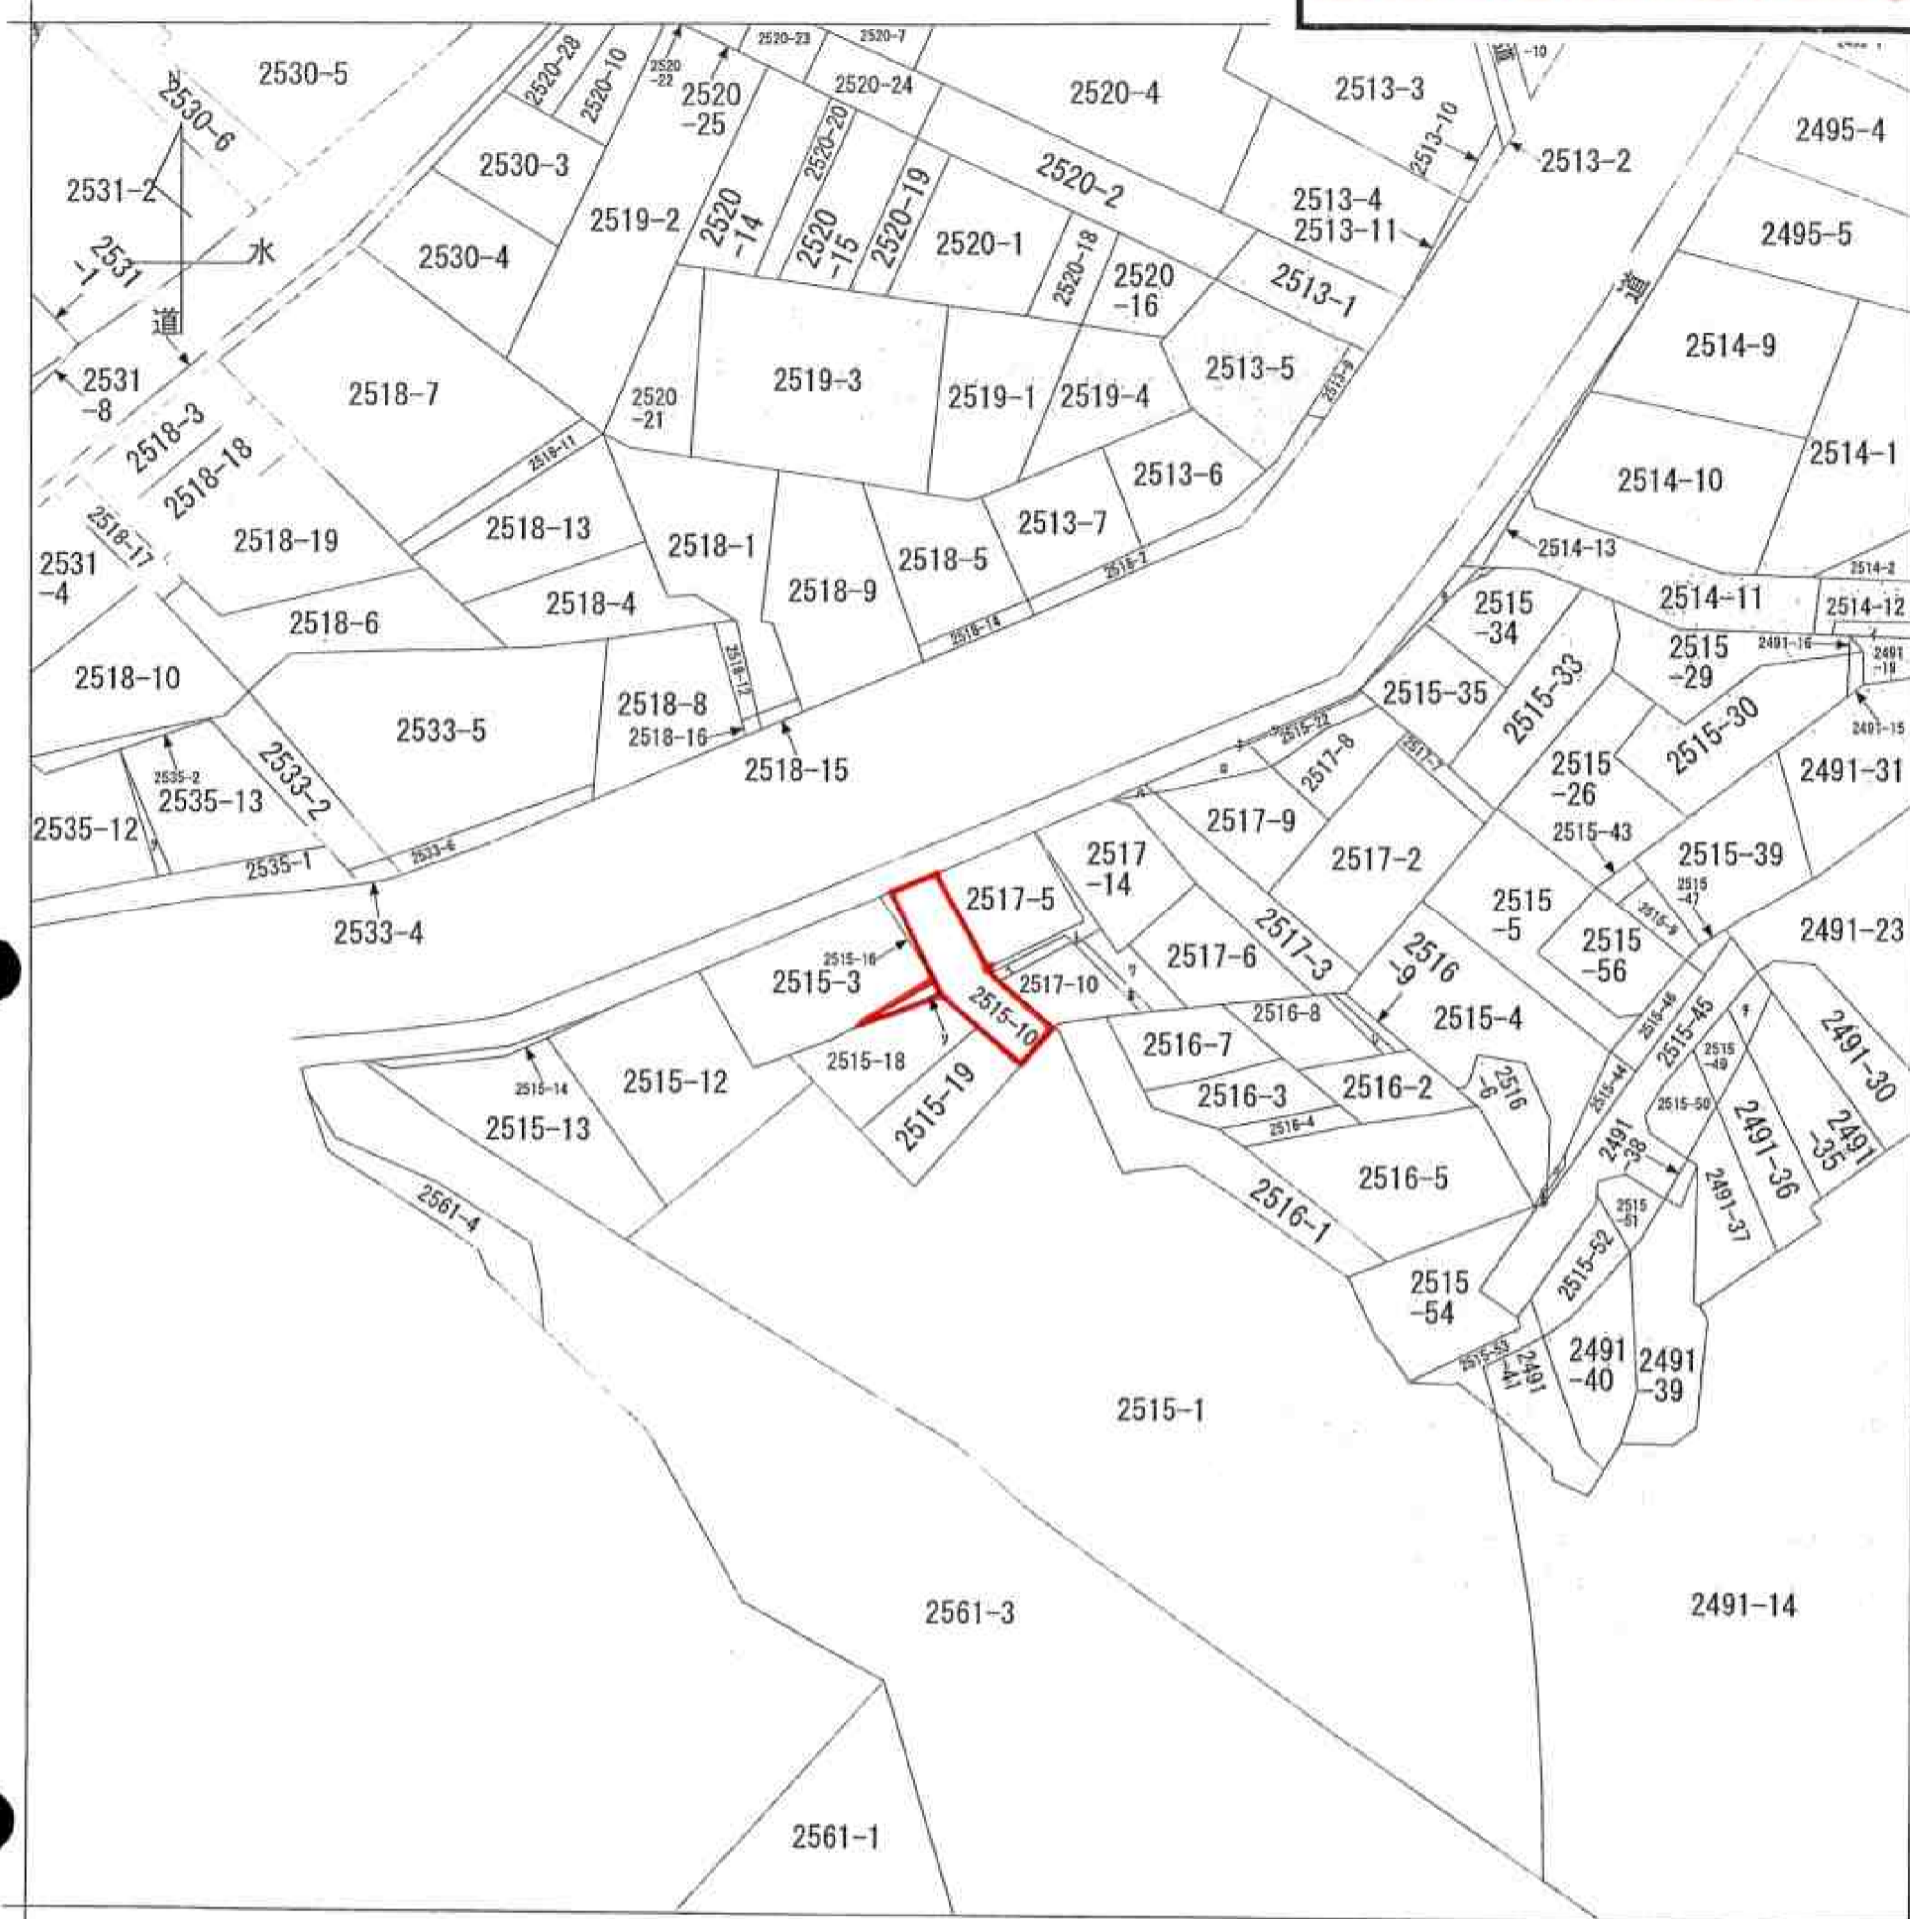

(注) 地図に準ずる図面は、土地の区画を明確にした不動産登記法所定の地図が備え付けられるまでの間、これに代わるものとして備え付けられている図面で、土地の位置及び形状の概略を記載した図面です。



|       |       |           |  |           |         |          |           |
|-------|-------|-----------|--|-----------|---------|----------|-----------|
| 請求部   | 所在    | 横須賀市平作二丁目 |  | 地番        | 2515番10 |          |           |
| 出力縮尺  | 1/600 | 精度区分      |  | 座標系番号又は記号 | 分類      | 地図に準ずる図面 |           |
| 作成年月日 |       |           |  | 備付年月日(原図) | 補事項     | 種類       | 旧土地台帳附属地図 |

これは地図に準ずる図面に記録されている内容を証明した書面である。

平成23年7月7日  
 横浜地方法務局横須賀支局  
 登記官

申請番号：3-10  
 (1/1)