



本図面はA3判をA4判
に縮小したものである

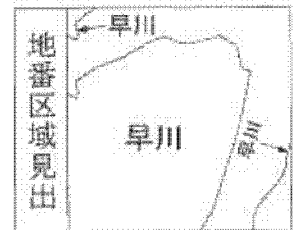

| | | | | | | | | |
|-------|---------|------------|-----------|-----------|----------|-------|------|-----------|
| 請求部 | 所在 | 小田原市早川字上御堂 | | | 地番 | 866番1 | | |
| 出力縮尺 | 1/600 | 精度区分 | 座標系番号又は記号 | 分類 | 地図に準ずる図面 | | 種類 | 旧土地台帳附属地図 |
| 作成年月日 | 大正13年3月 | | | 備付年月日(原図) | | | 補記事項 | |

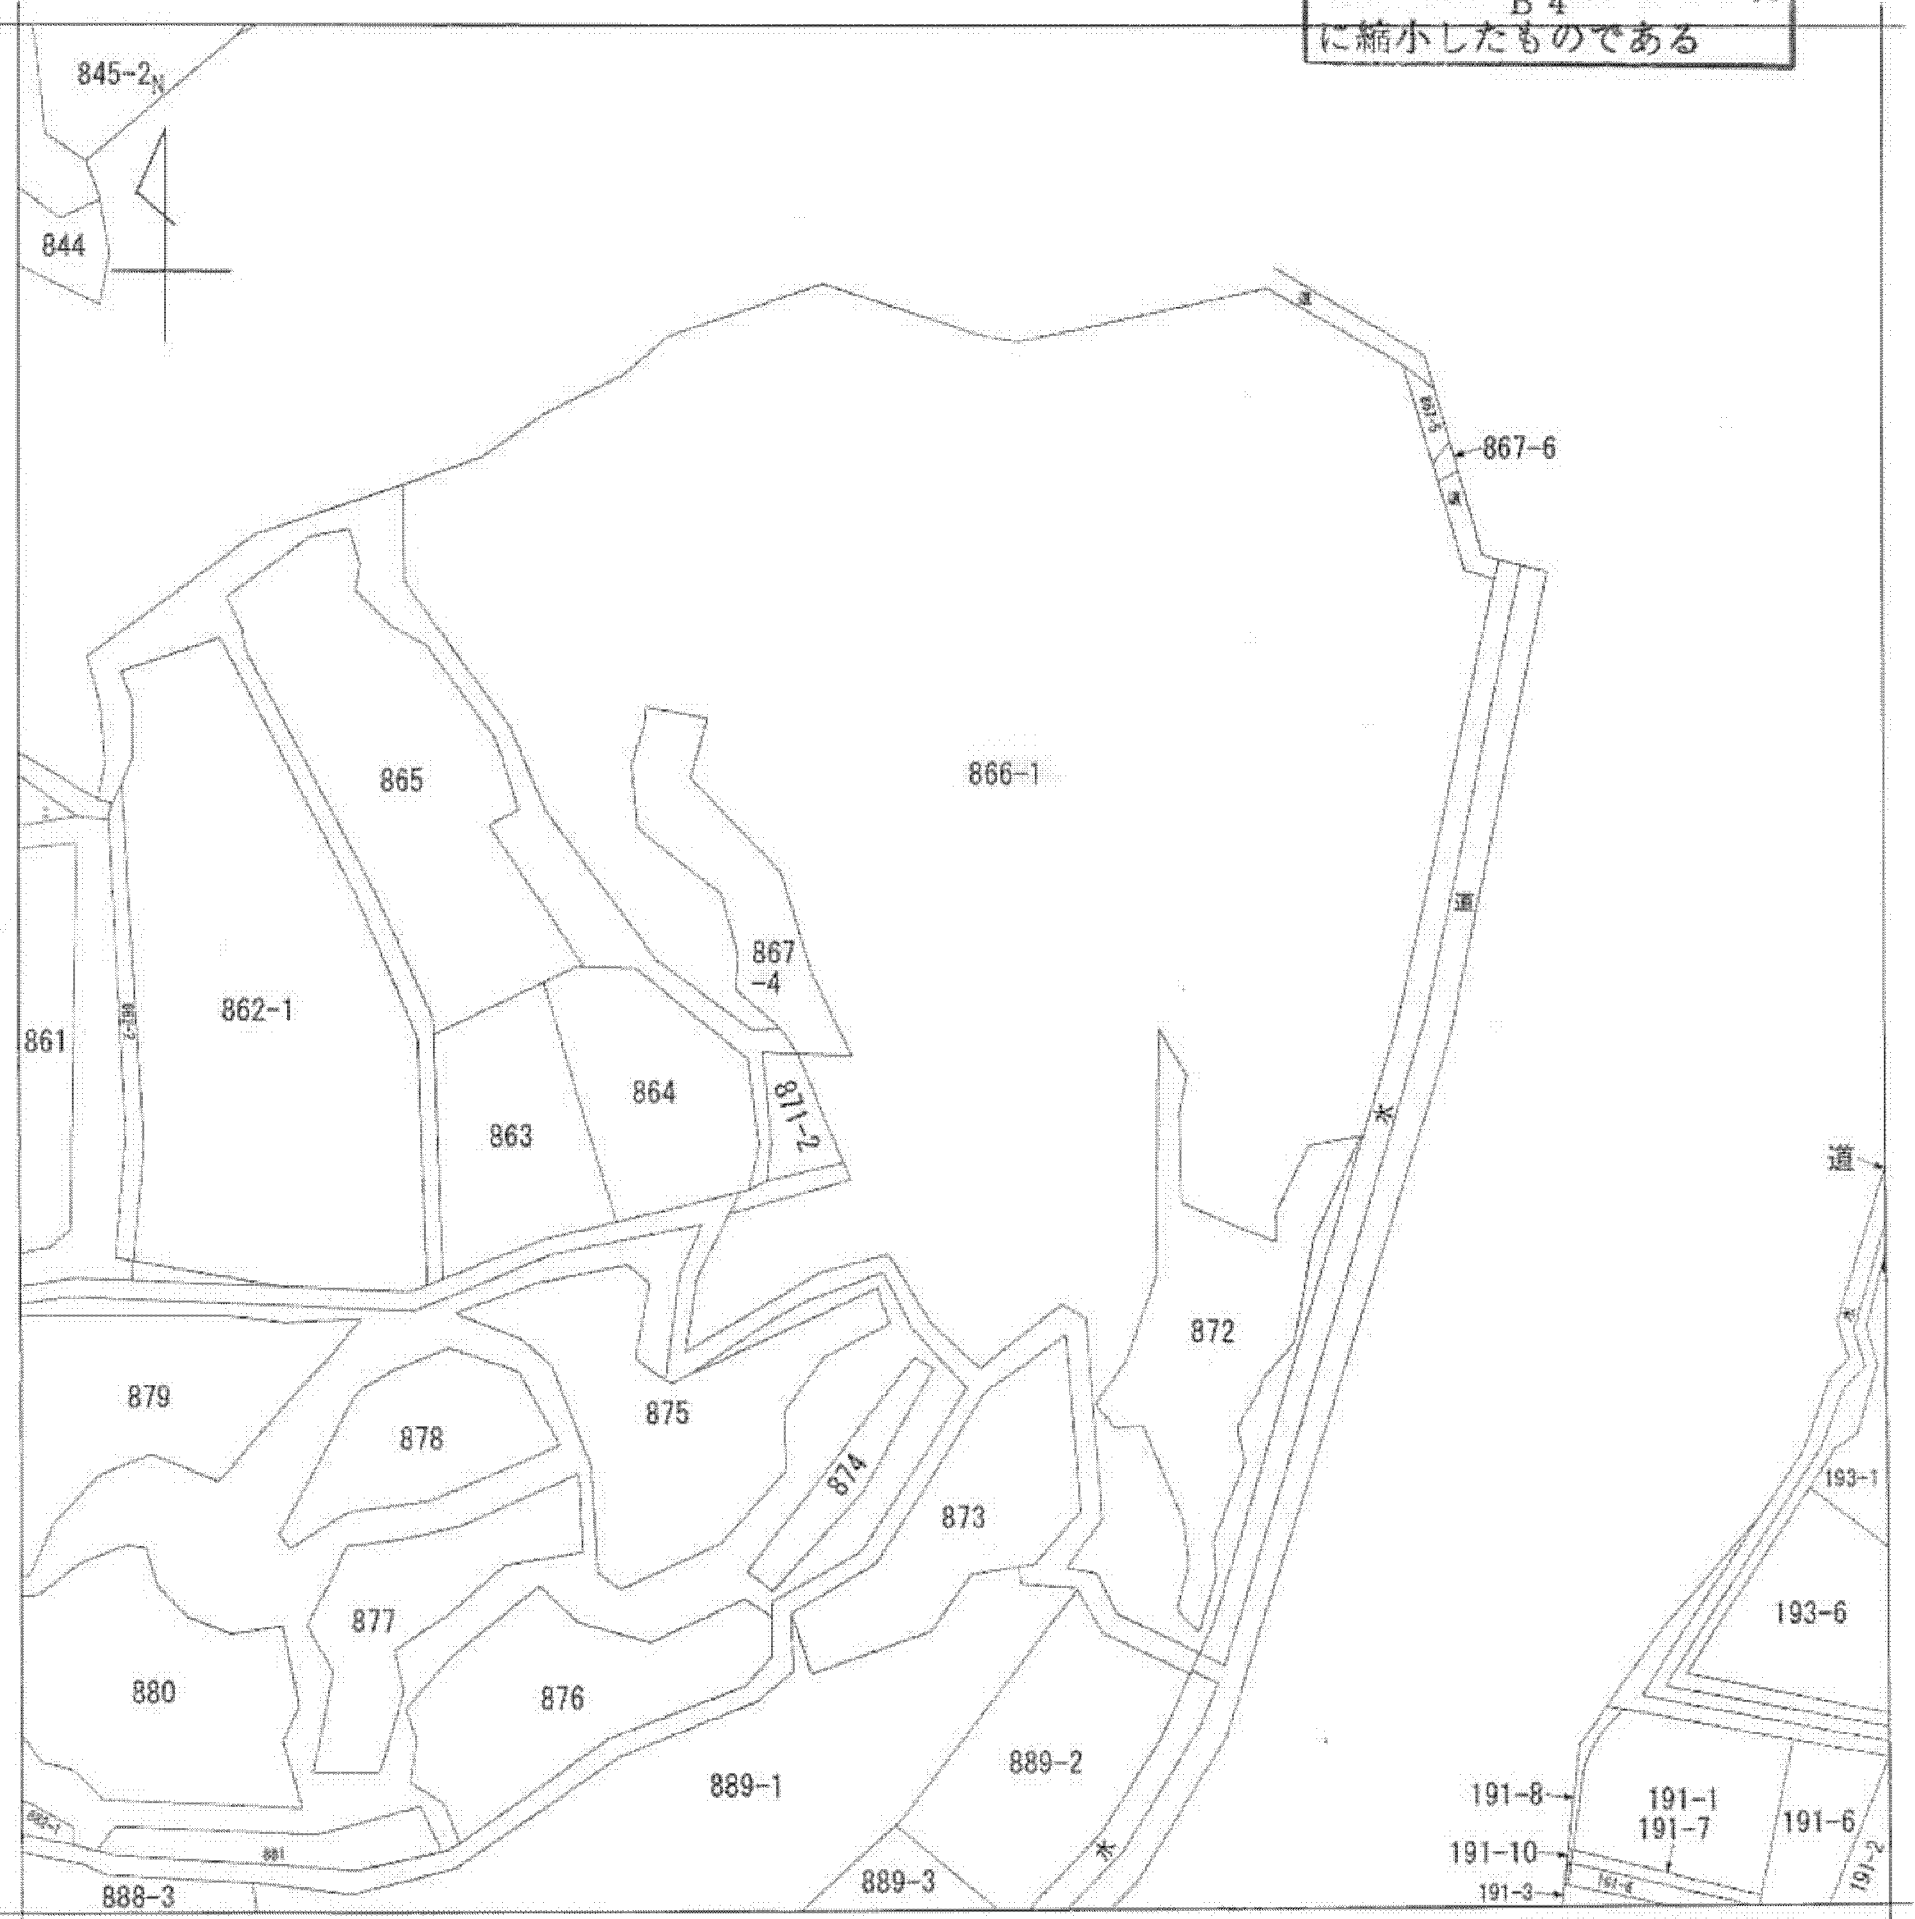