


イ  
ロ  
ハ  
ニ  
水  
水  
水  
水

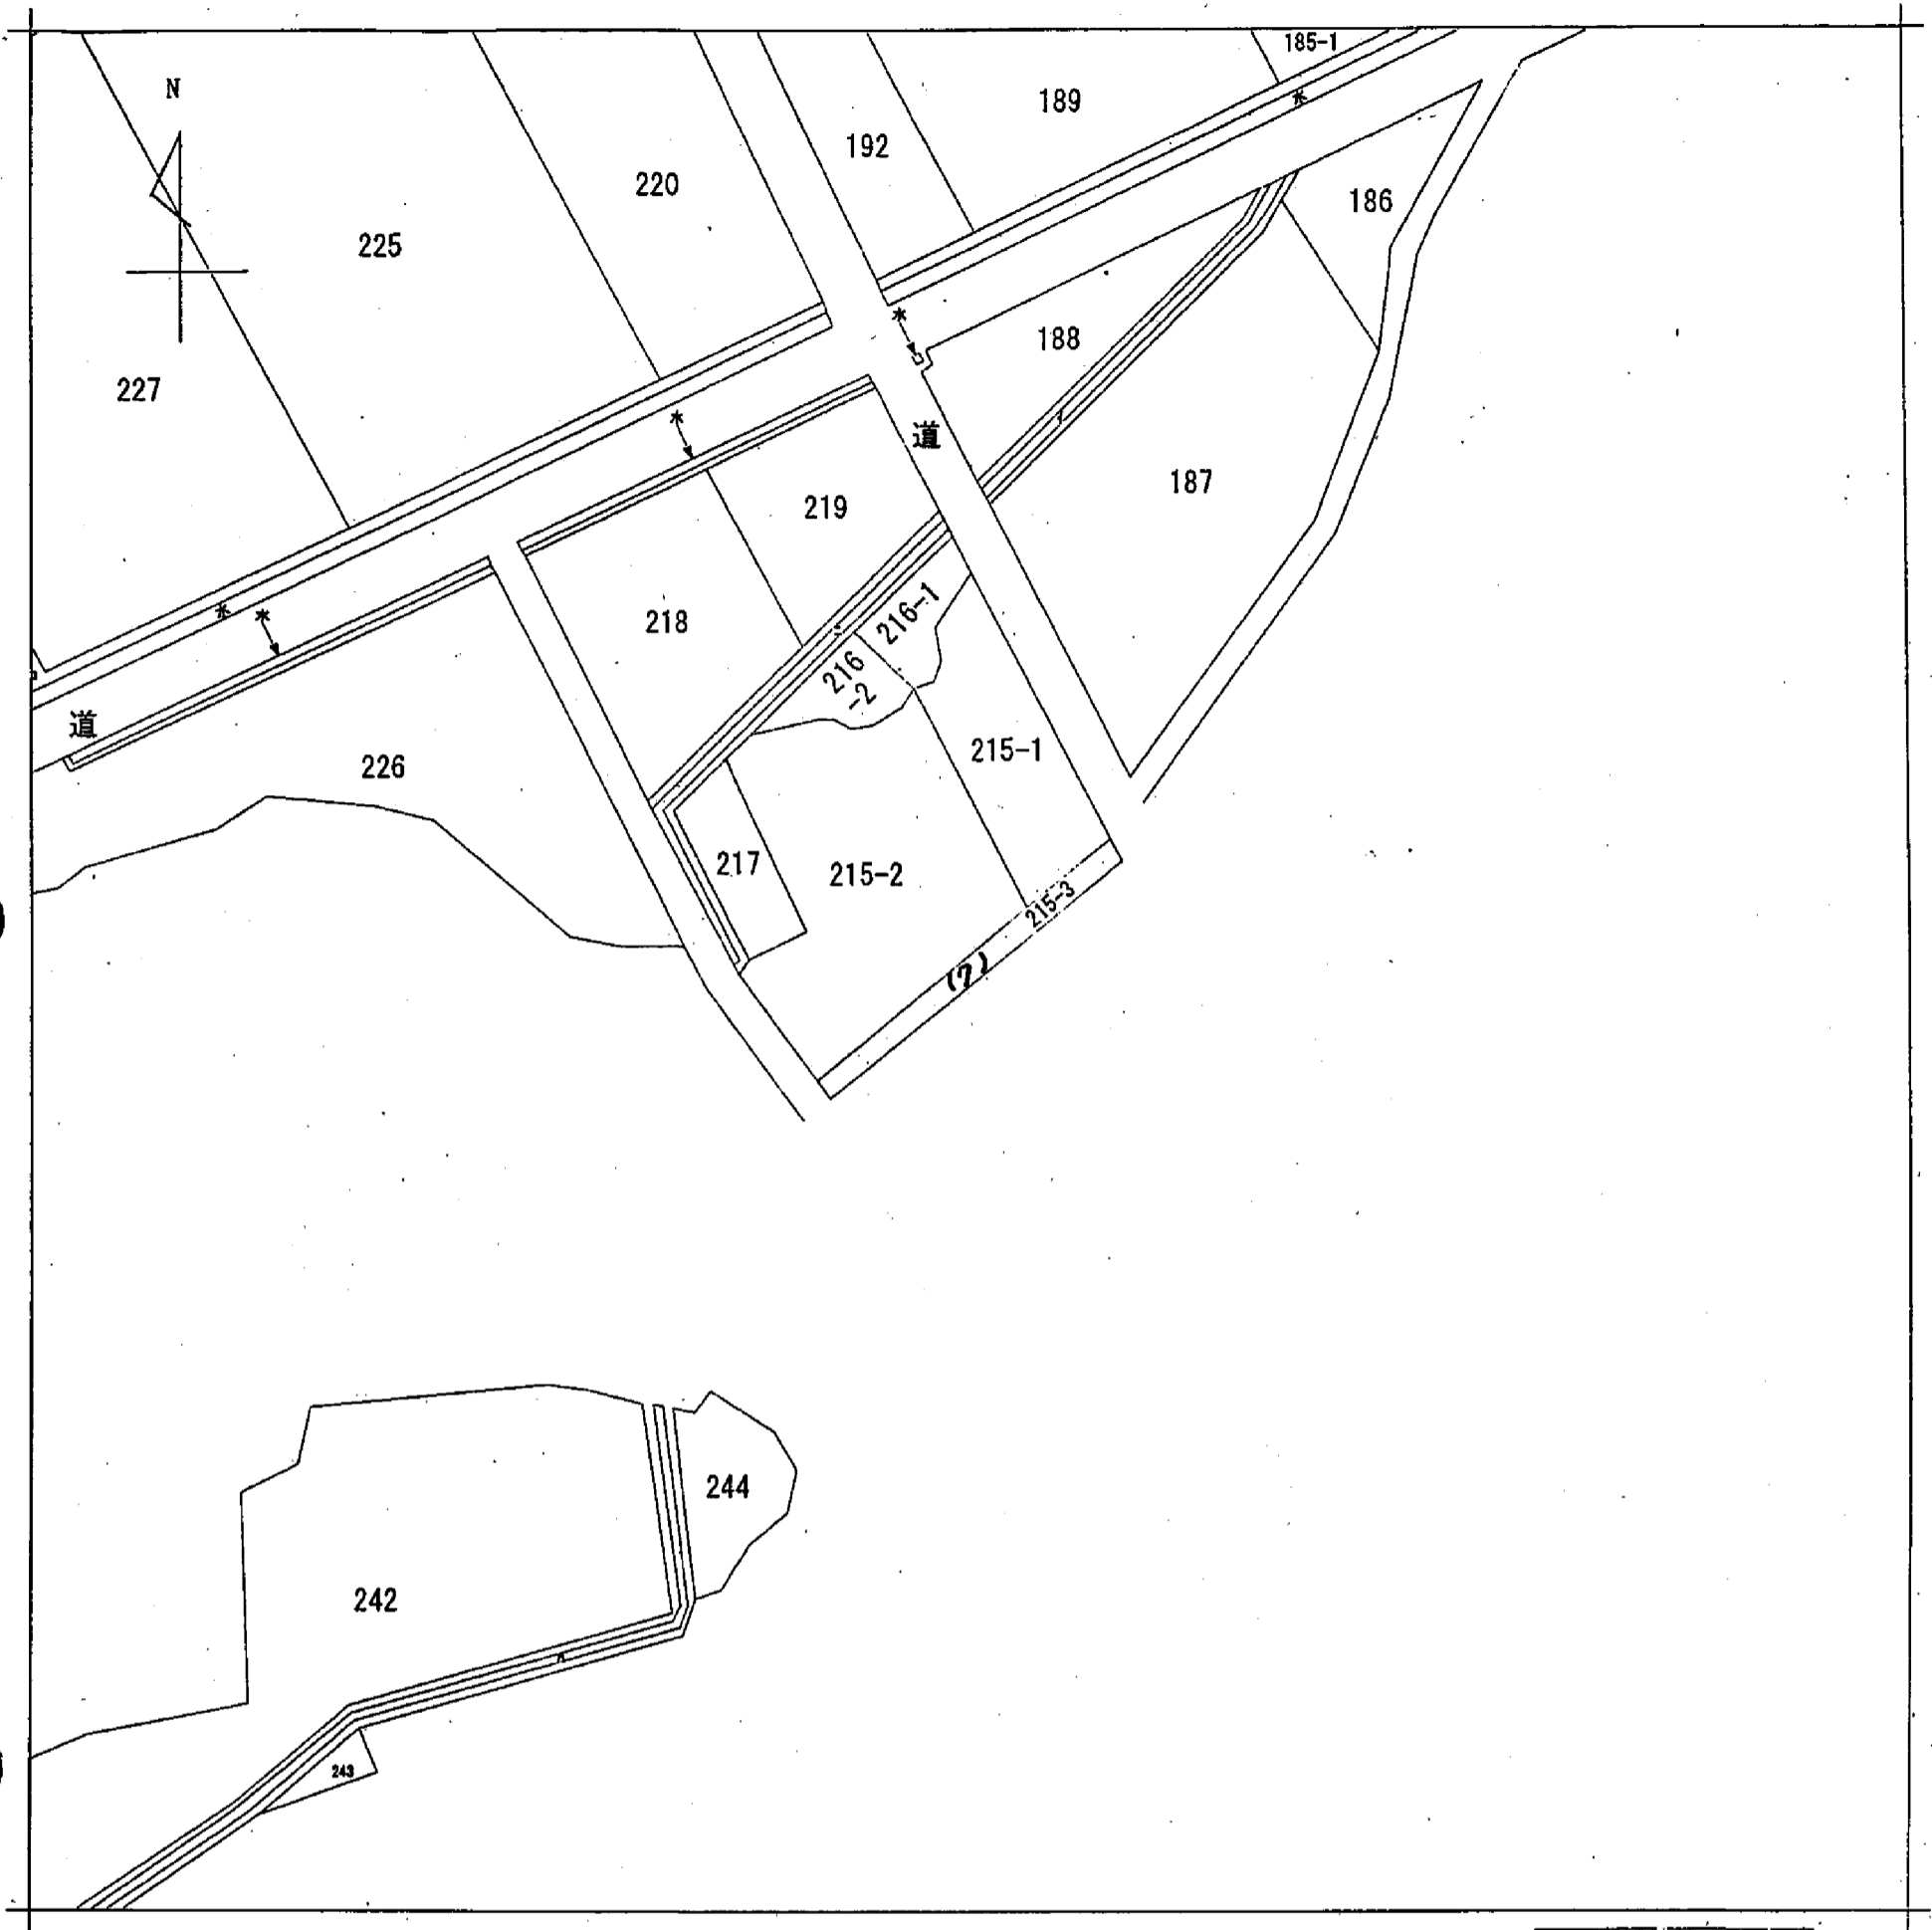

請求部	所在	新潟市北区浦ノ入字前沢			地番	215番3		
出力縮尺	1/600	精度区分	座標系番号又は記号	分類	地図に準ずる図面		種類	土地改良所在図
作成年月日	昭和36年7月1日			備付年月日(原図)			補事項	

新潟地方法務局 新潟支局 備付図面写し  
 A3版をA4版に縮小  
 出張所