


公 図 写

(本図面はA3判からA4判へ縮小したものである)

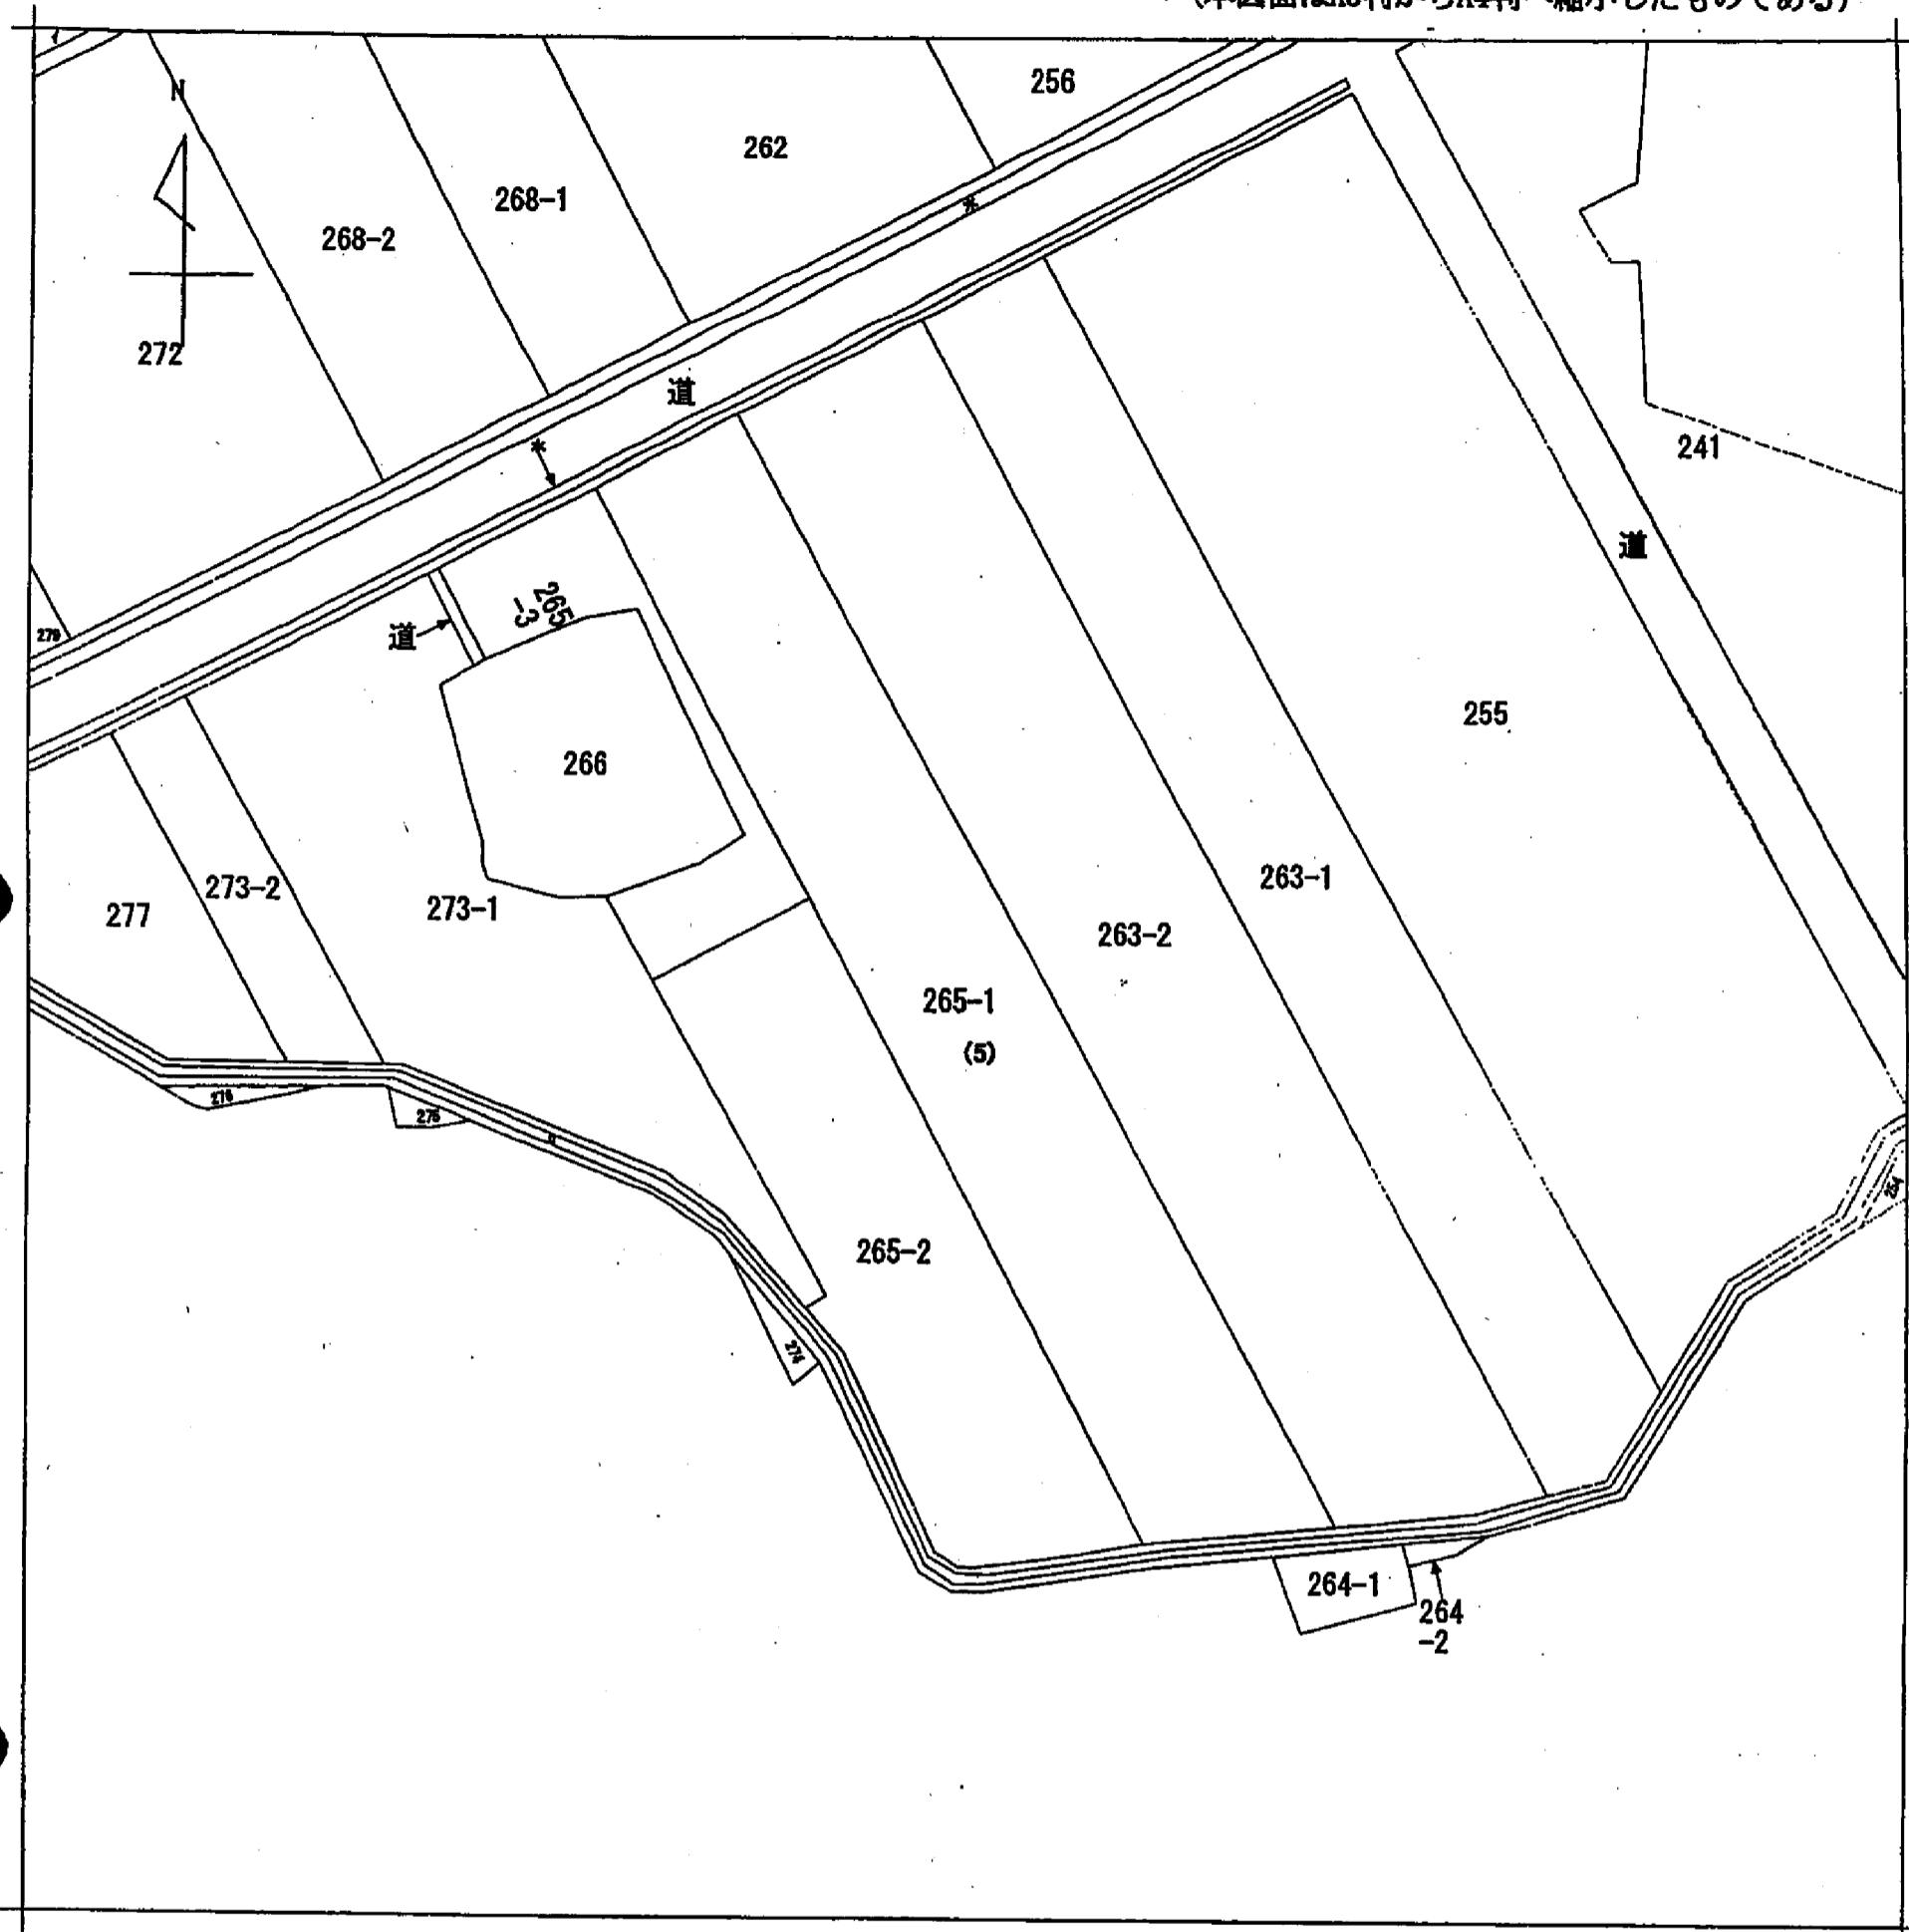

(注) 地図に準ずる図面は、土地の区画を明確にした不動産登記法所定の地図が備え付けられるまでの間、これに代わるものとして備え付けられている図面で、土地の位置及び形状の概略を記載した図面です。



請求部	所在	新潟市北区浦ノ入字前沢			地番	265番1		
出力縮尺	1/600	精度区分		座標系番号又は記号	分類	地図に準ずる図面	種類	土地改良所在図
作成年月日	昭和36年7月1日			備付年月日(原図)		補記事項		

これは地図に準ずる図面に記録されている内容を証明した書面である。

平成23年8月26日
 新潟地方法務局新発田支局
 登記官

申請番号：1-135
 (1/1)

(7 枚目)