


新潟地方法務局

支局備付図面写し

A3をA4に縮小

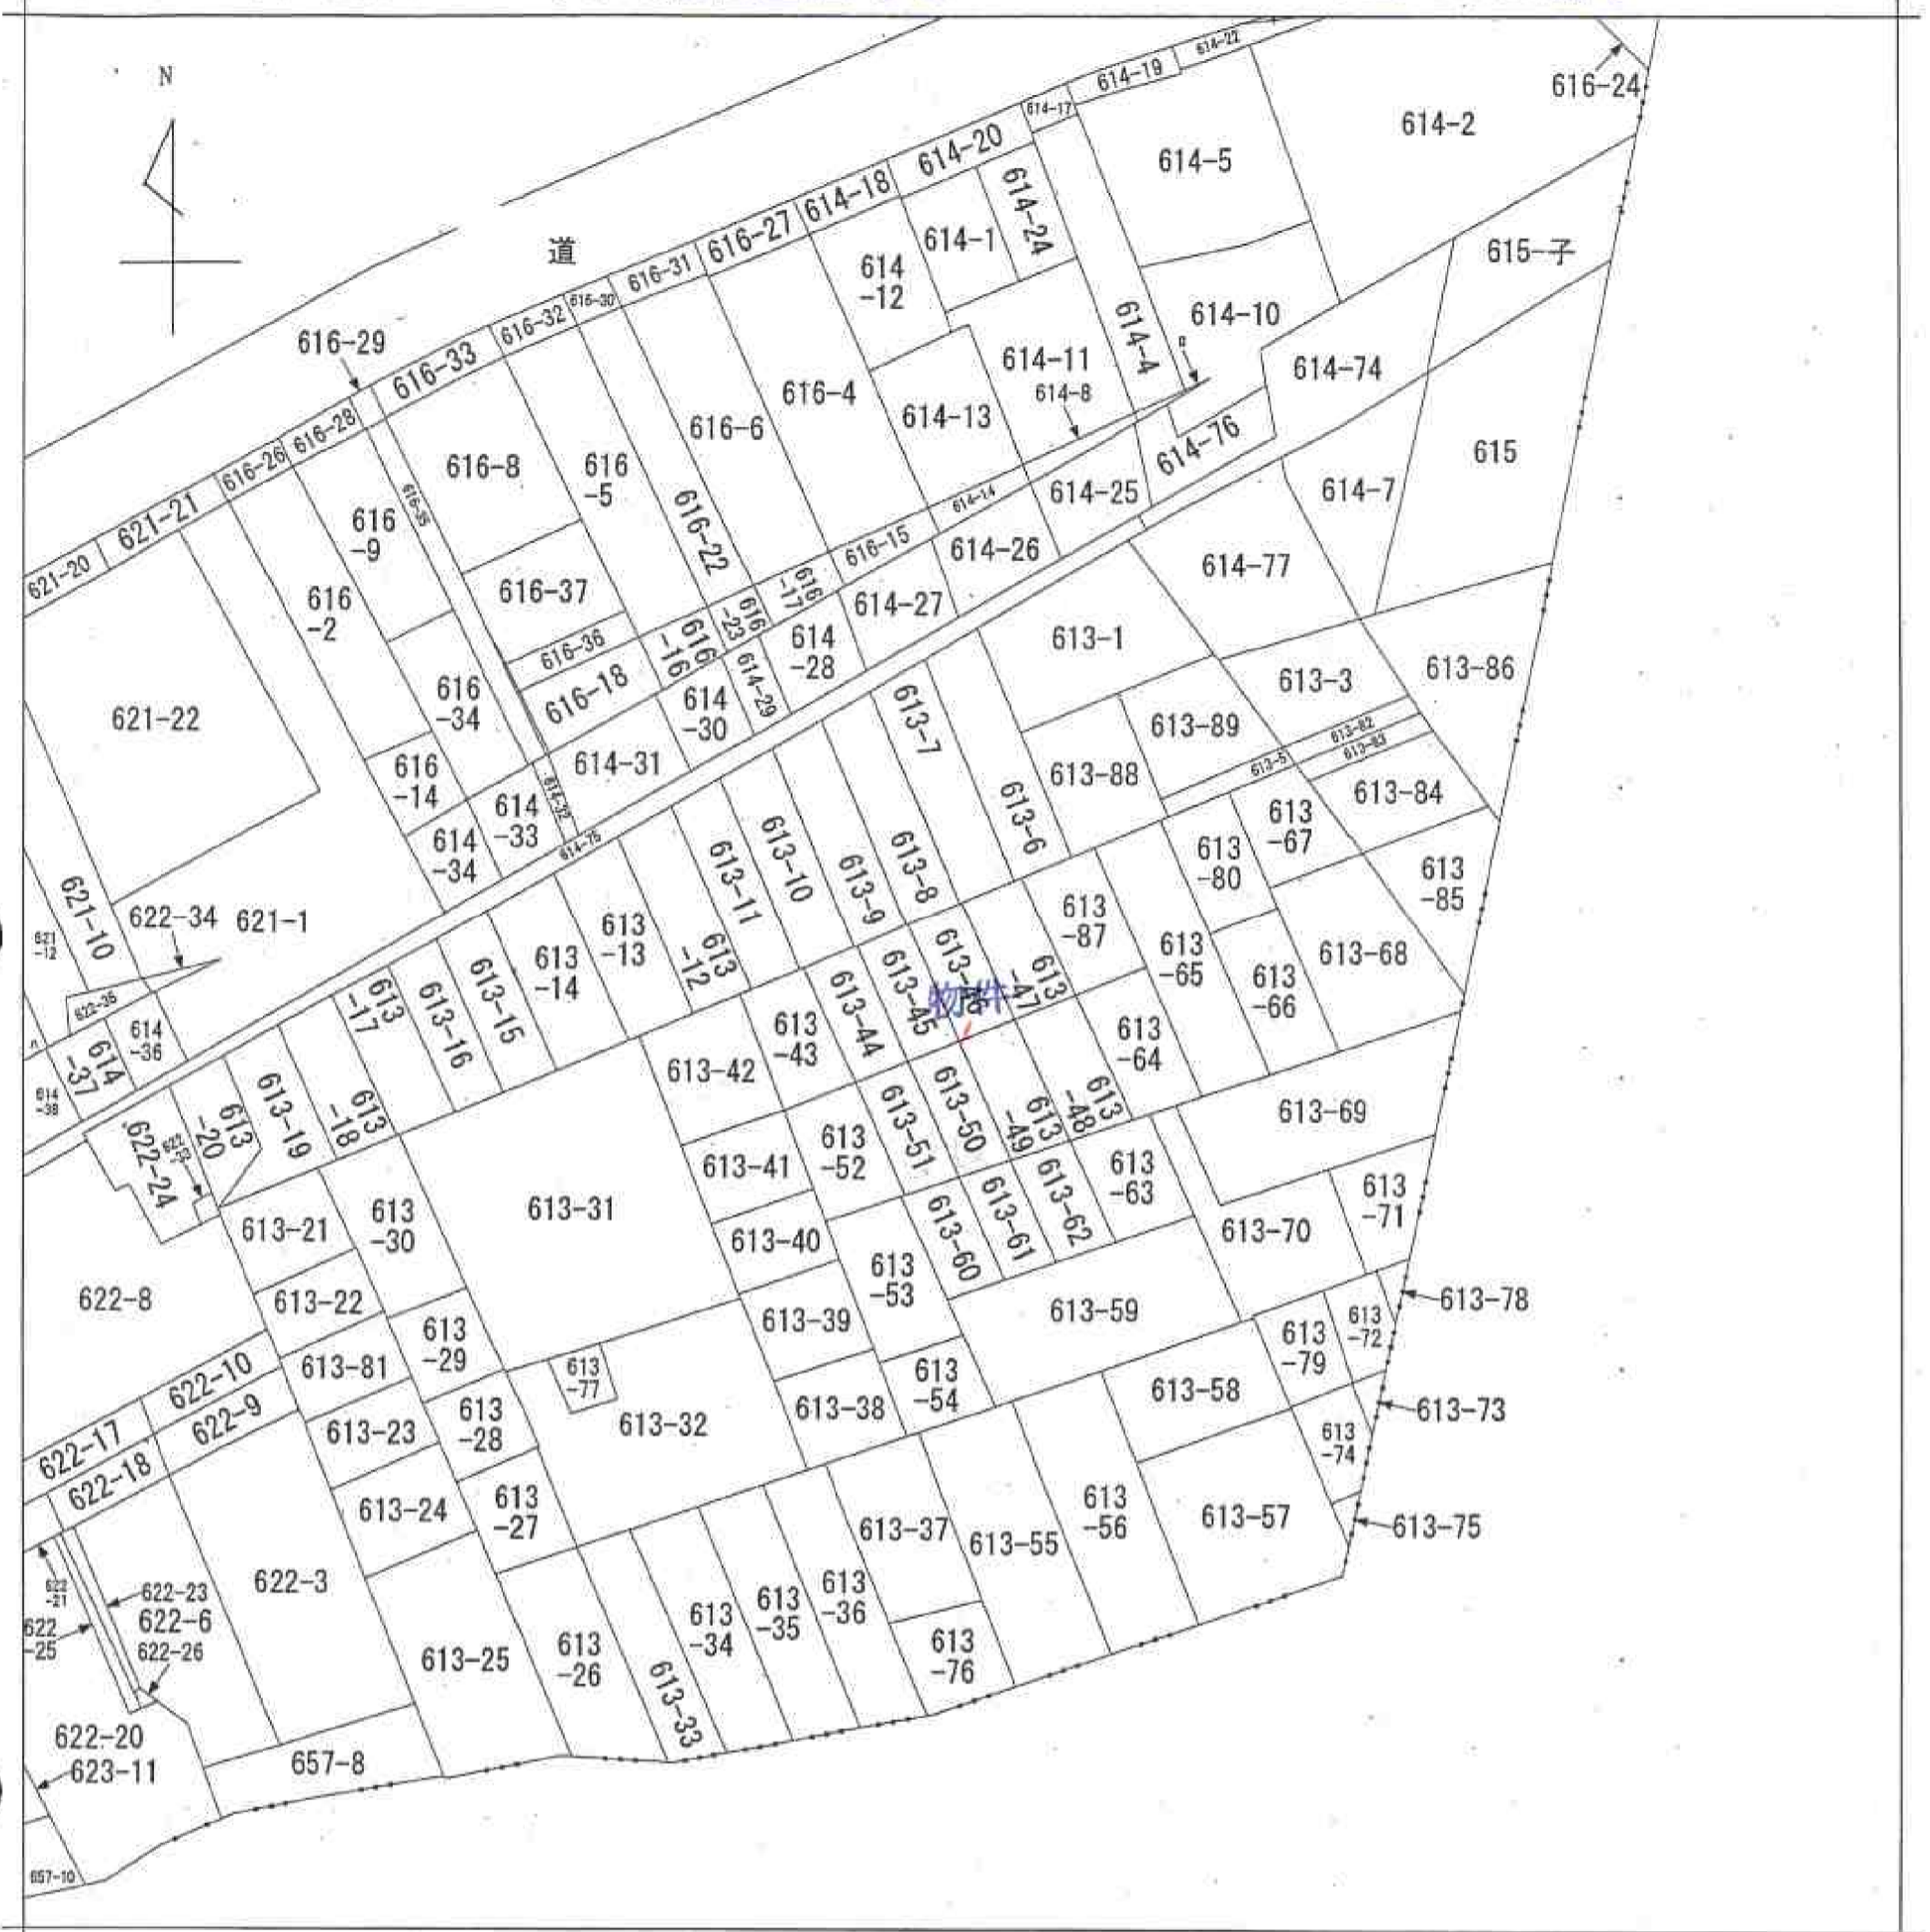

地番区域見出し  
白山浦  
1丁目

請求部	所在	新潟市中央区白山浦一丁目			地番	613番46		
出力縮	1/600	精度区分	座標系番号又は記号	分類	地図に準ずる図面		種類	旧土地台帳附属地図
作成年月日				備付年月日(原図)	昭和25年8月1日		補事項	

公用