


イ 568-1
 ロ 784-2
 ハ 785-2

(座標値種別：測量成果)

+36706.980

+198074.544

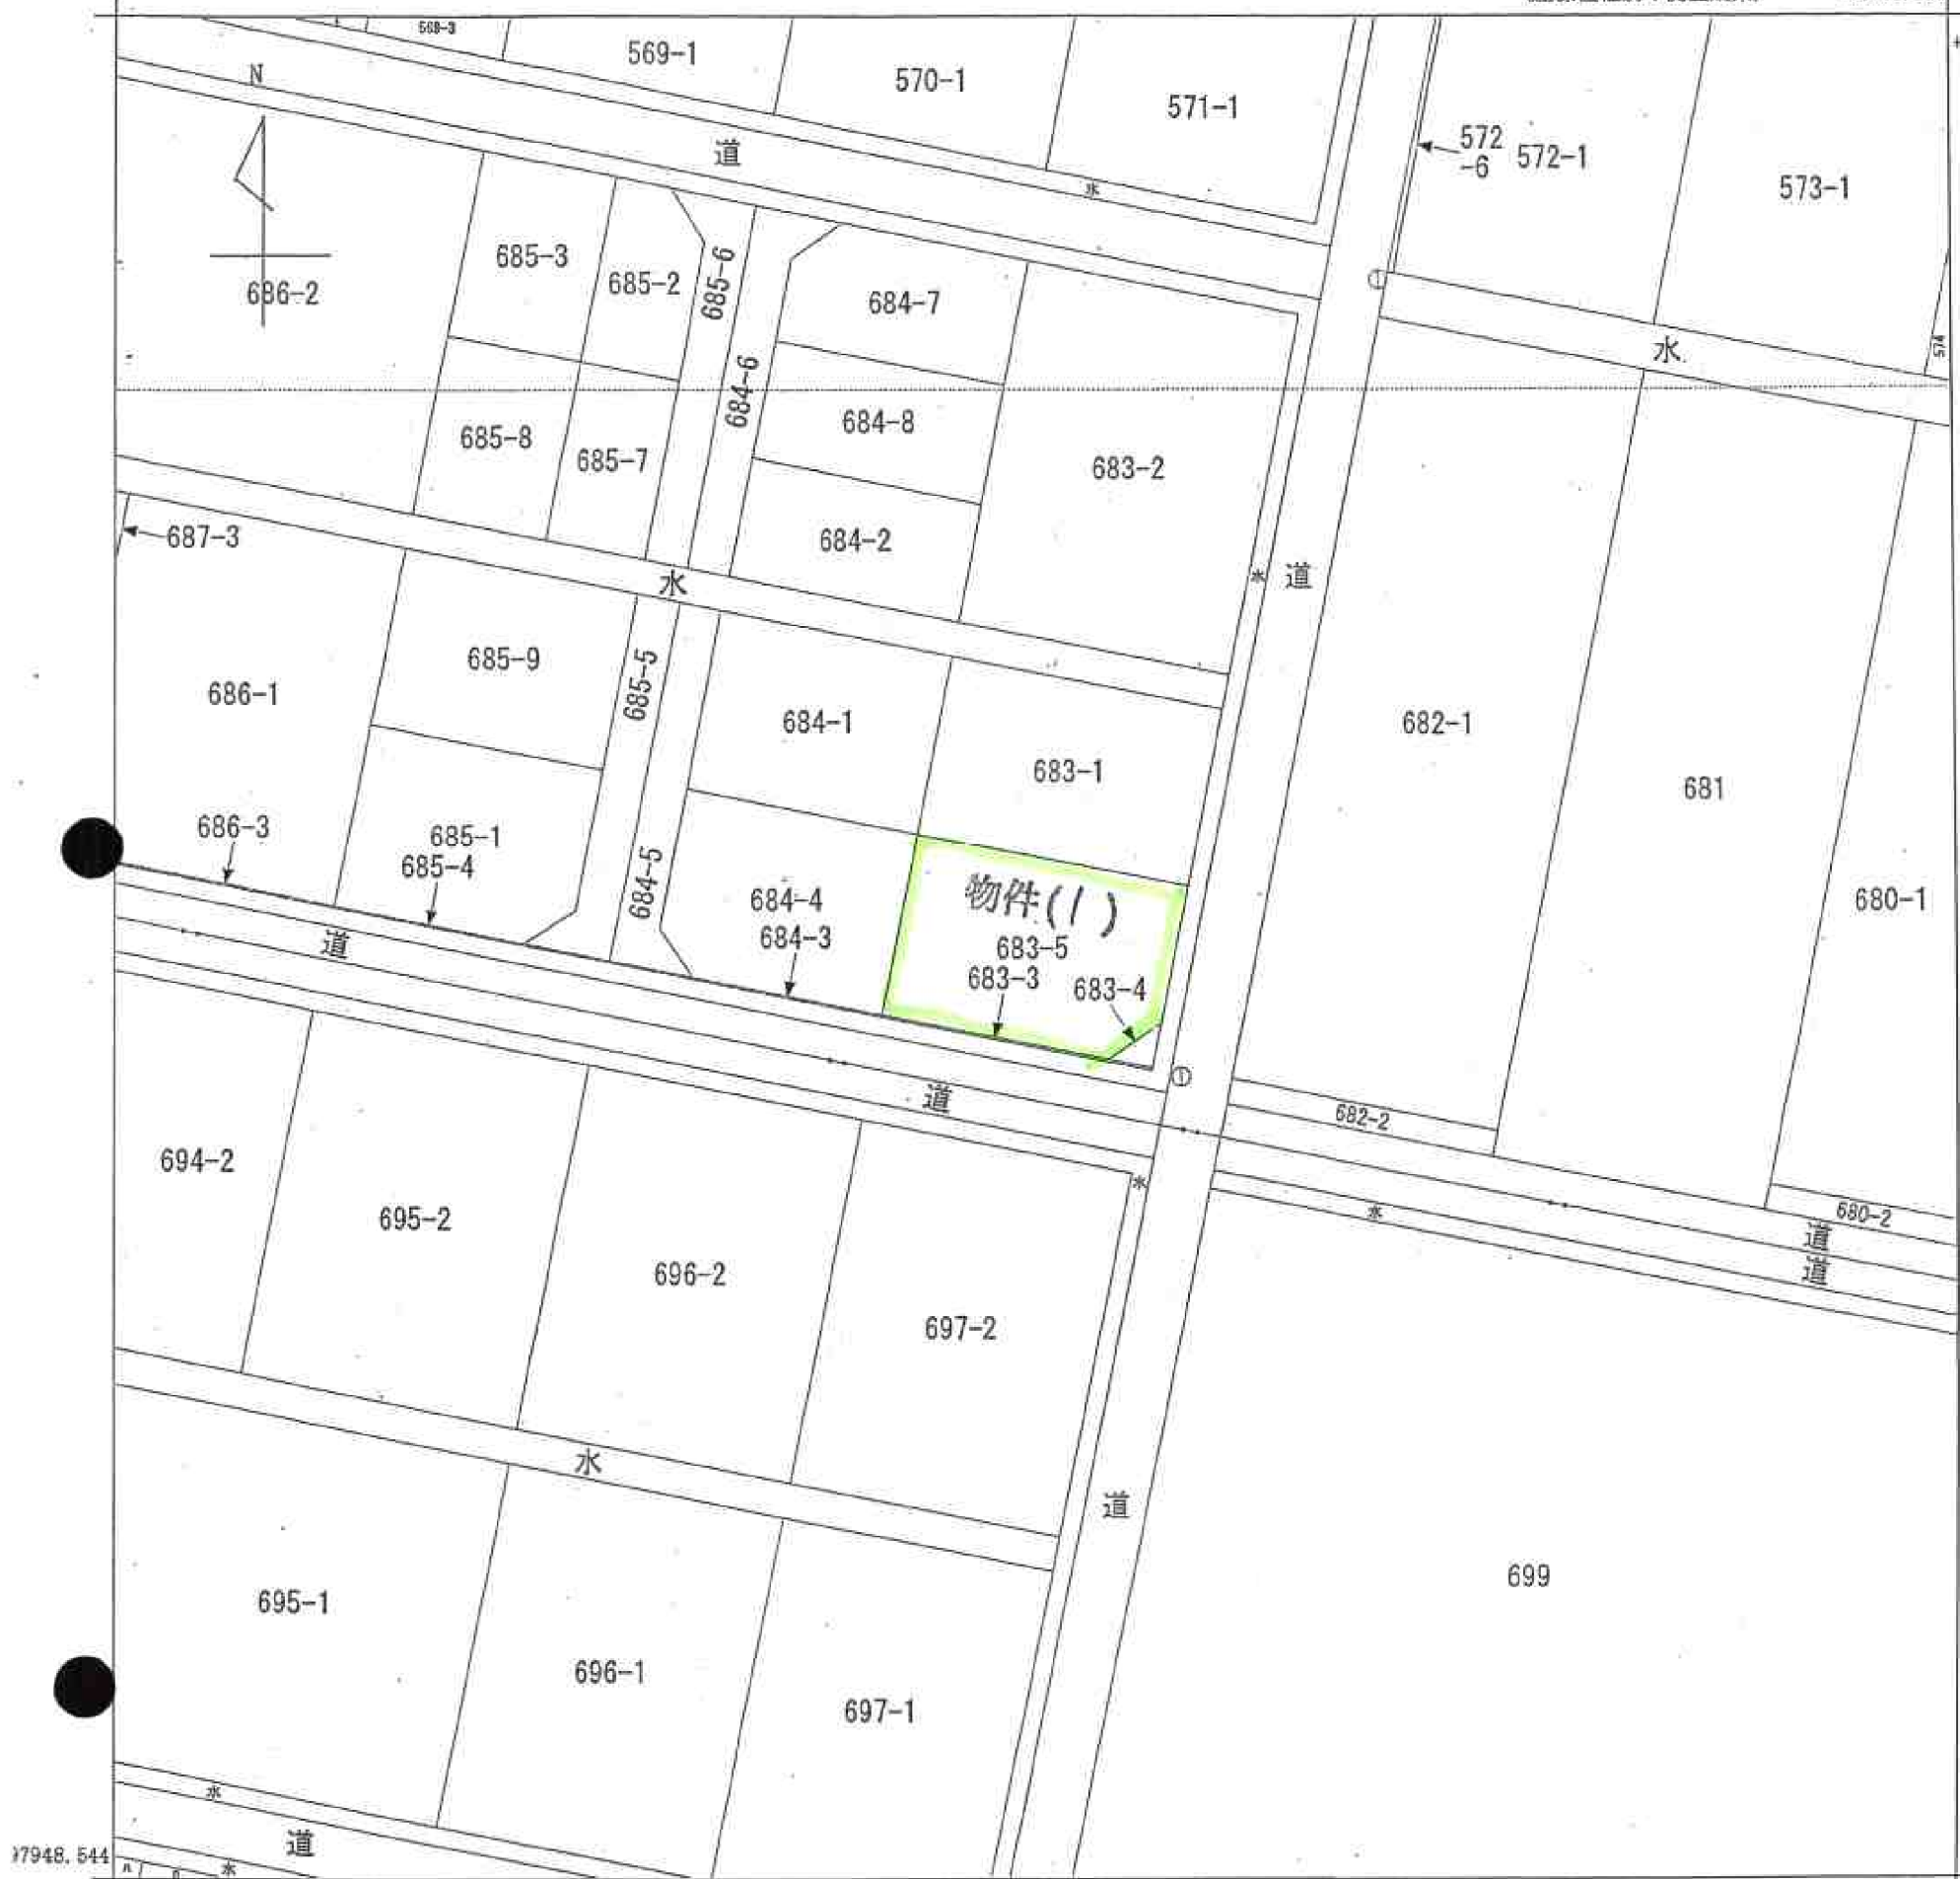

+36581.980 (座標値種別：測量成果)

地番区域見出	押付
--------	----

請求部分	所在	新潟市西蒲区押付字志戸				地番	683番5			
出力縮尺	1/500	精度区分	甲二	座標系番号又は記号	VII	分類	地図(法第14条第1項)		種類	地籍図
作成年月日					備付年月日(原図)			補記事項		

新潟地方法務局備付図面写し

(6 枚目)

A3規格をA4規格に縮小

申請番号：14-15
 (1/1)

公用