


イ 2890-1 ホ 4548-2 リ 水道
 ロ 3727-4 ヘ 4562-2 ヌ 水道
 ハ 4545-6 ト 4572-2
 ニ 4547-2 チ 4582

新潟地方法務局 三条 支店 出張所 備付図面写し

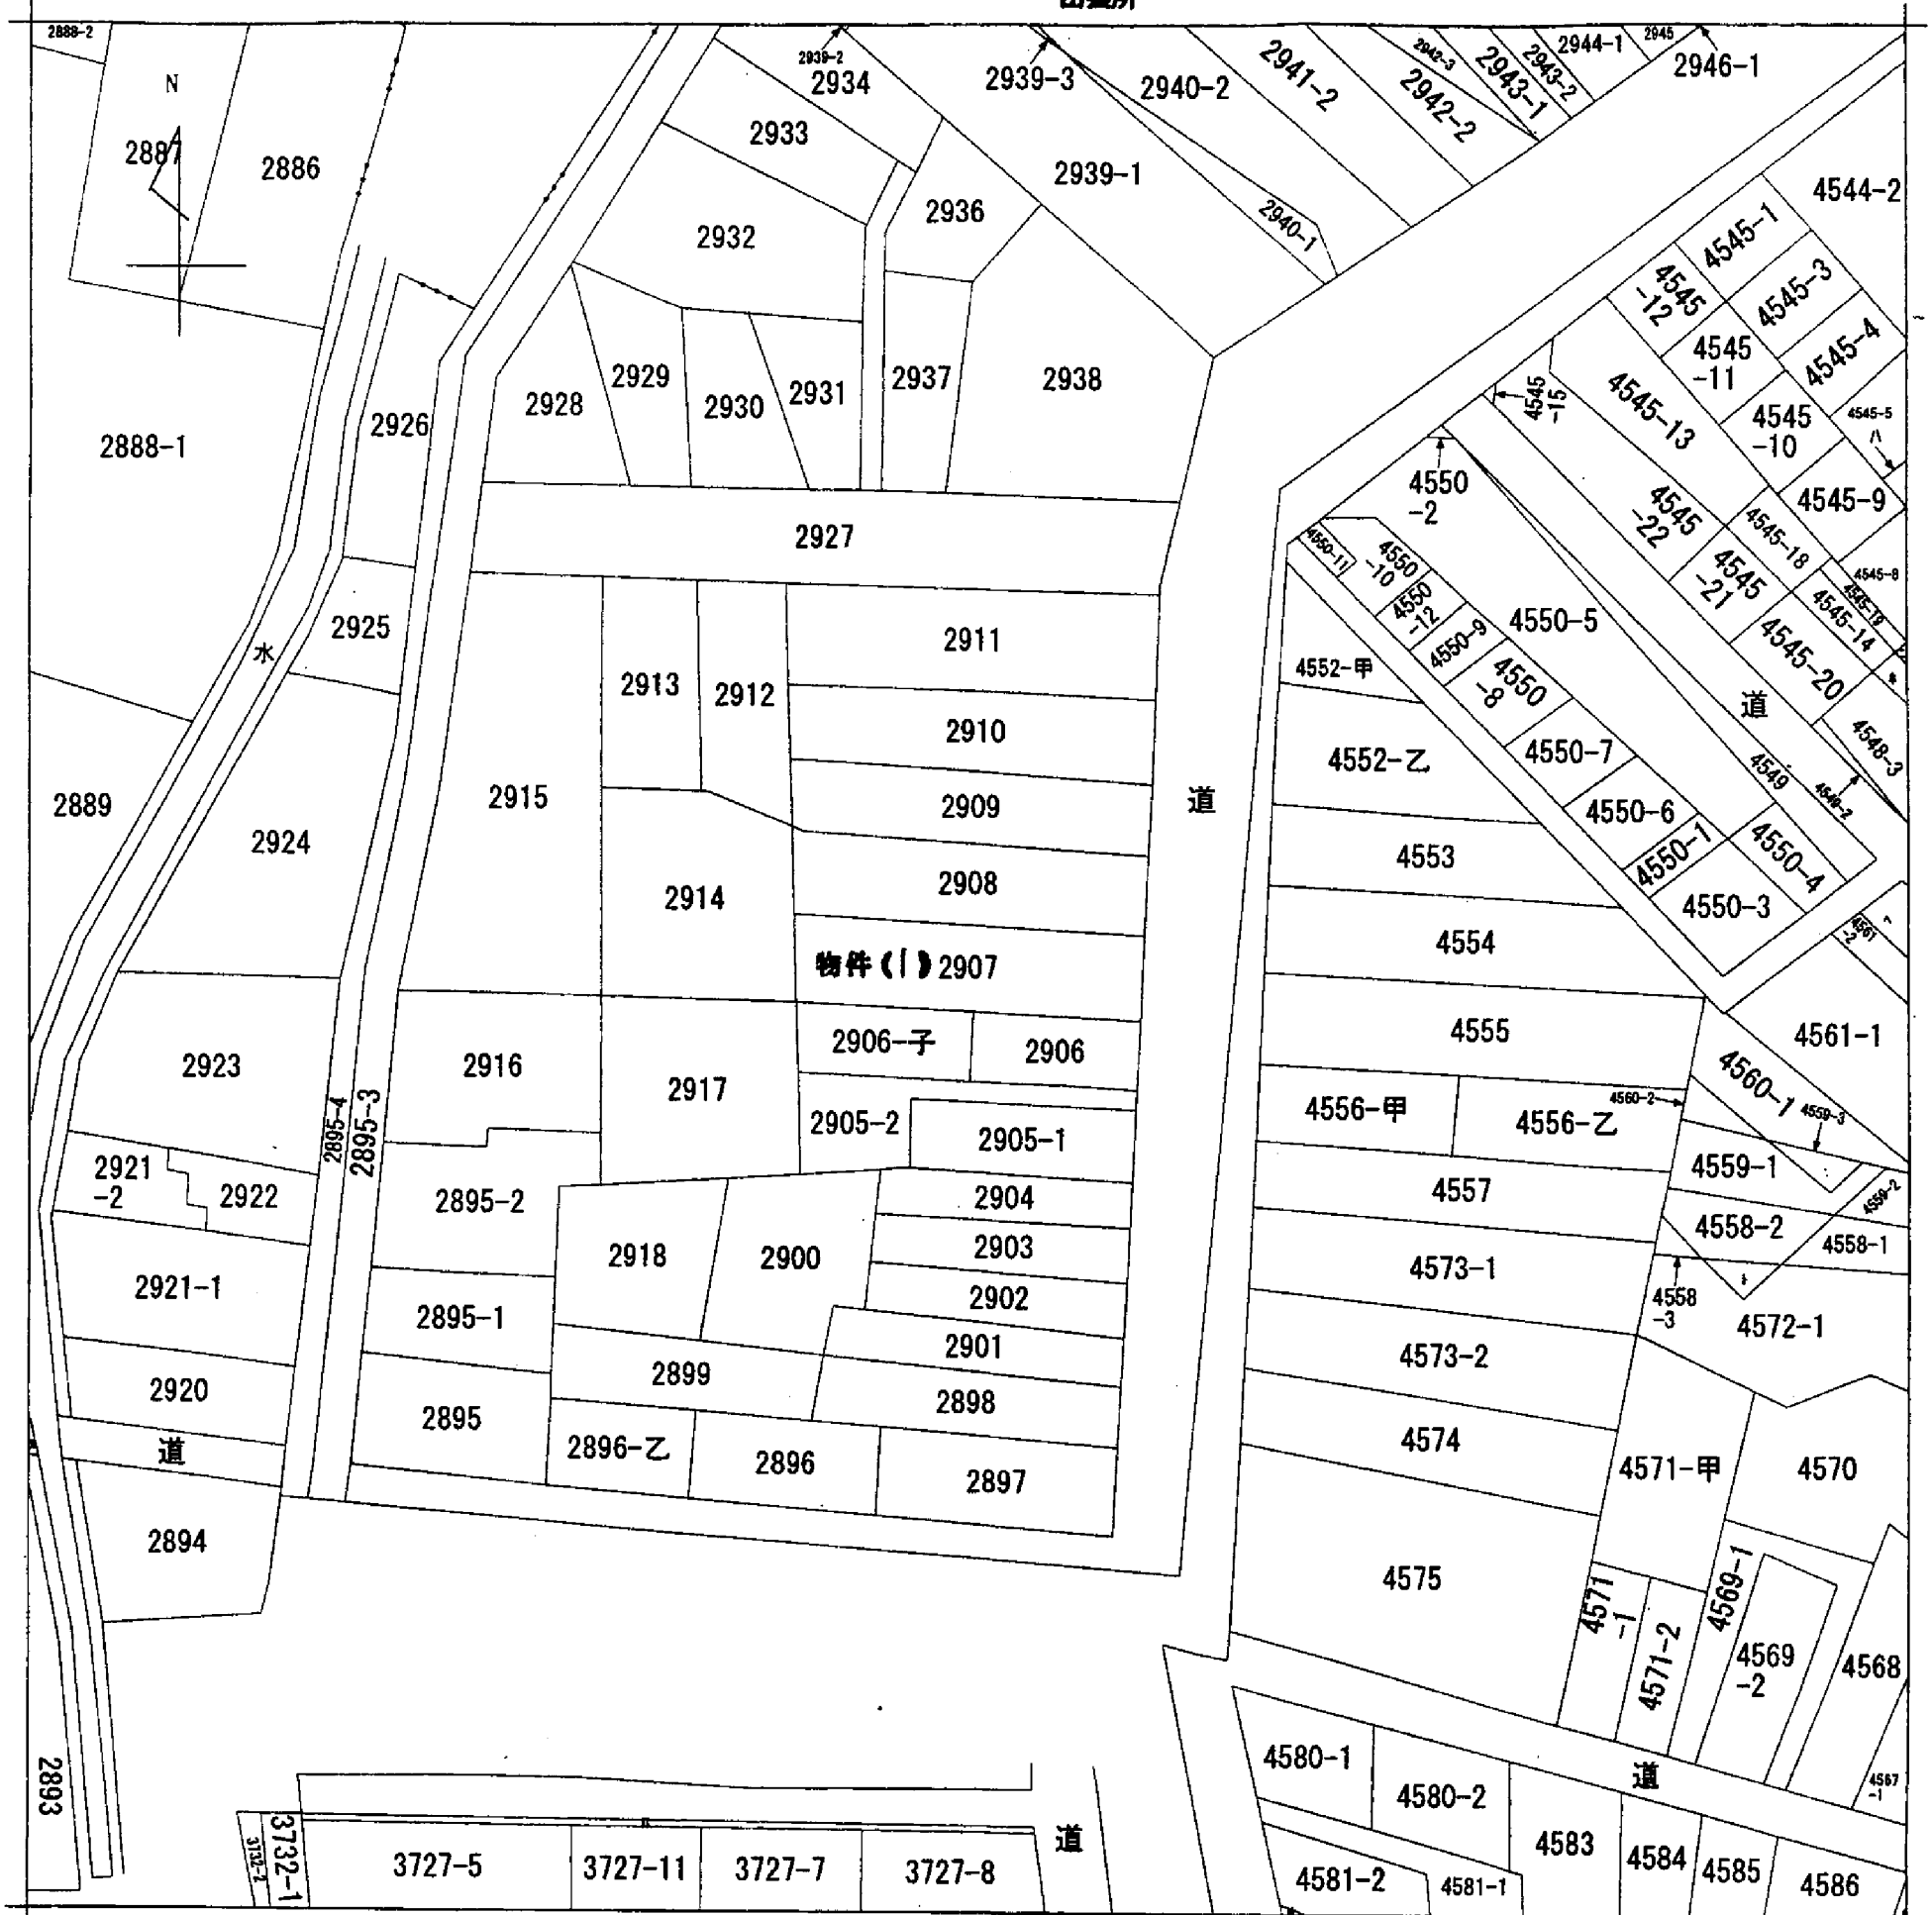

地番区域見出
 秋葉町 1丁目
 秋葉町 1丁目
 A 秋葉町1丁目

請求部	所在	燕市秋葉町一丁目			地番	2907番		
出力縮尺	1/600	精度区分	座標系番号又は記号	分類	地図に準ずる図面		種類	旧土地台帳附属地図
作成年月日	昭和53年11月30日			備付年月日(原図)	昭和50年2月16日		補記事項	

A3をA4に縮小

用