
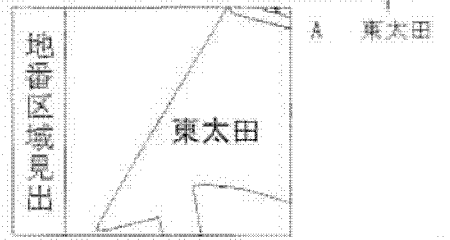


1 3553-2 2 3565-1 3 3583-3
 4 3553-5 5 3572-10 6 3583-5
 7 3553-6 8 3572-11
 9 3559-4 0 3557-3

新潟地方法務局 三条 出張所 備付図面写し

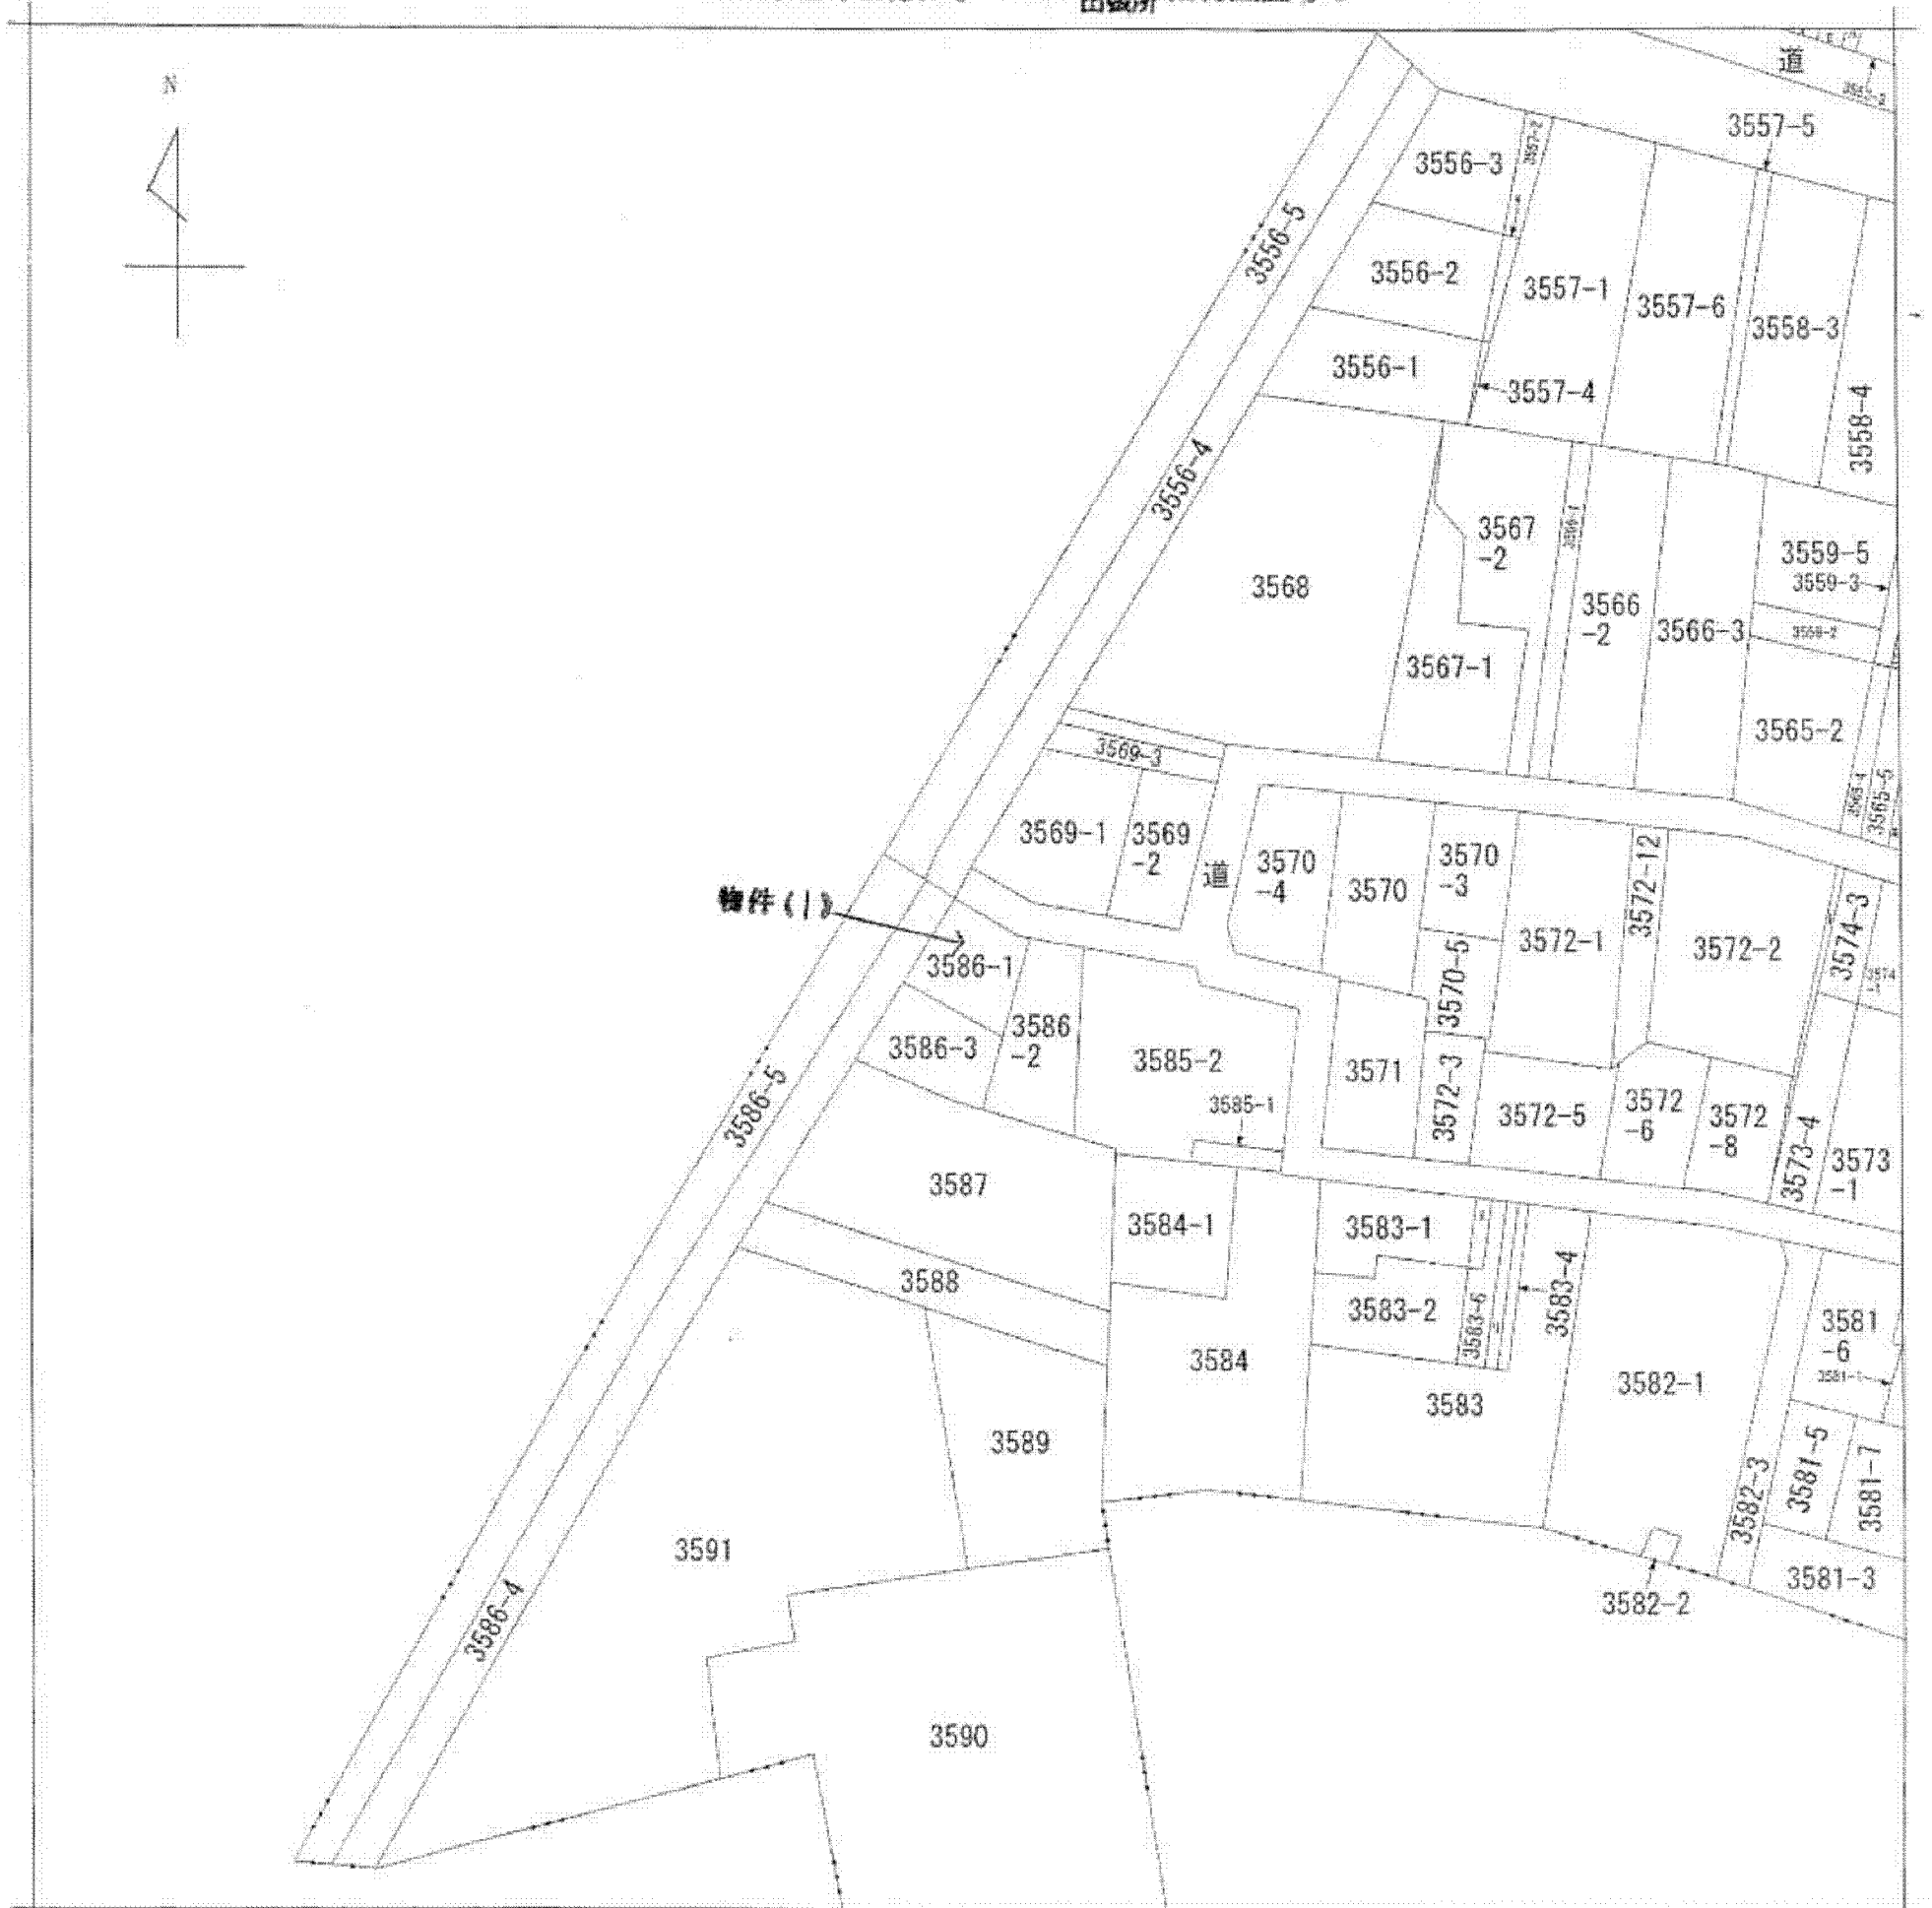

請求部	所在	燕市東太田字中組屋敷			地番	3586番1		
出力尺	1/600	精度区分	座標系番号又は記号	分類	地図に準ずる図面		種類	旧土地台帳附属地図
作成年月日	明治36年3月31日			備付年月日(原図)	補記事項			

A3をA4に縮小

公用