



イ 17-2 # 25-3 # 65-2 # 3678-1 # 3686-3 # 12-3 / 9-2 # 300-132 = 300-92 * 300-11
 ロ 19-2 # 27-2 # 66-3 # 3678-4 # 10-2 # 12-4 # 300-105 # 300-142 # 300-140 = 300-148
 ハ 20-2 # 27-3 # 66-4 # 3678-5 # 11-2 # 12-5 # 300-108 # 300-29 # 300-48 # 300-28
 ニ 26-2 # 64-2 # 水 # 3686-2 # 11-3 # 8-3 # 300-131 # 300-82 # 300-31 # 300-28

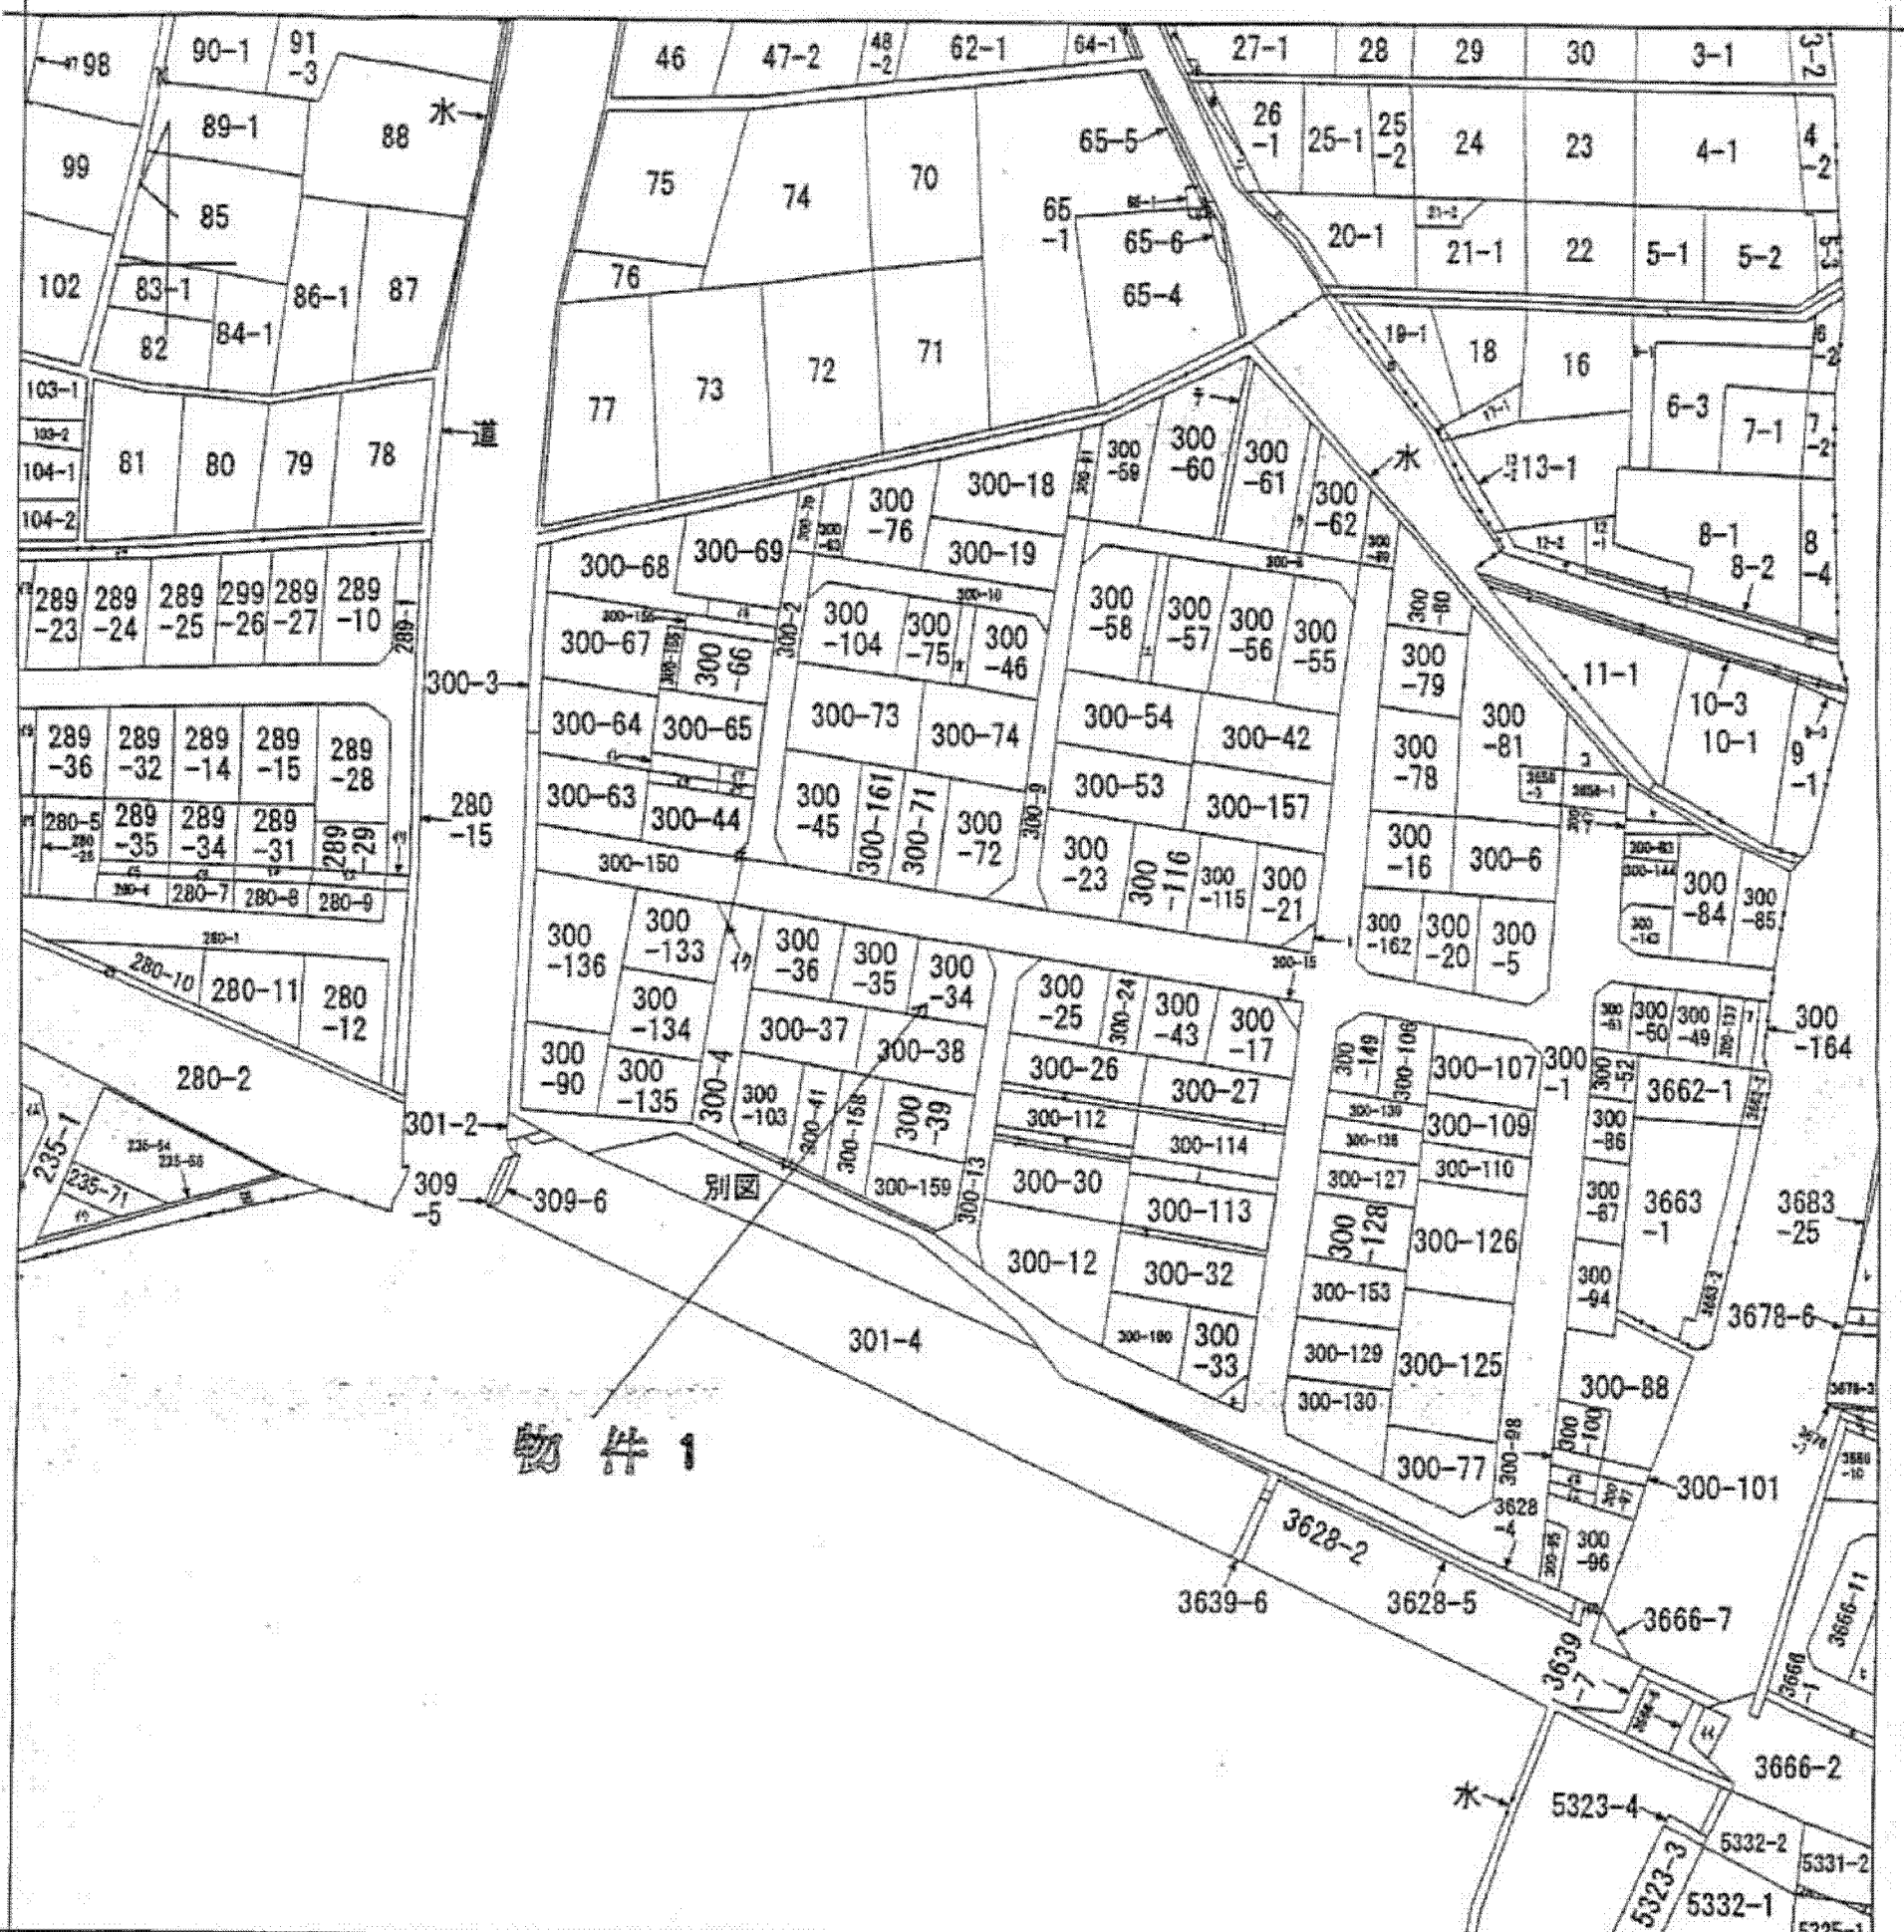

物件 1

(注) 地図に準ずる図面は、土地の区画を明確にした不動産登記法所定の地図が備え付けられるまでの間、これに代わるものとして備え付けられている図面で、土地の位置及び形状の概略を記載した図面です。

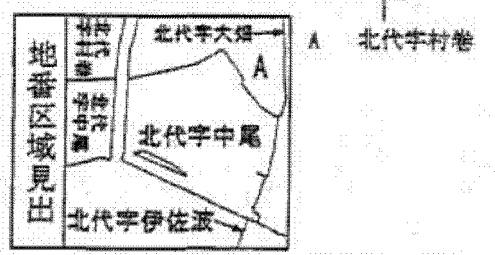

請求部	所在	富山市北代字中尾		地番	300番34	
出力縮尺	1/1200	精度区分		座標系又は記号	分類	地図に準ずる図面
作成年月日				備付年月日(原図)	補記事項	
						種類 土地改良所在図

これは地図に準ずる図面に記録されている内容を証明した書面である。

A4判に縮小

平成25年1月31日
富山地方法務局

申請番号: 23-11
(1/2)

登記官

(7 枚目)

公用