


1	149-1	4	149-2	7	149-3	7	218-2
2	207-4	5	143-2	8	156-2	8	199-2
3	123-1	6	147-2	9	216-2	9	199-3
4	123-3	7	149-2	7	217-2		

A4に縮小

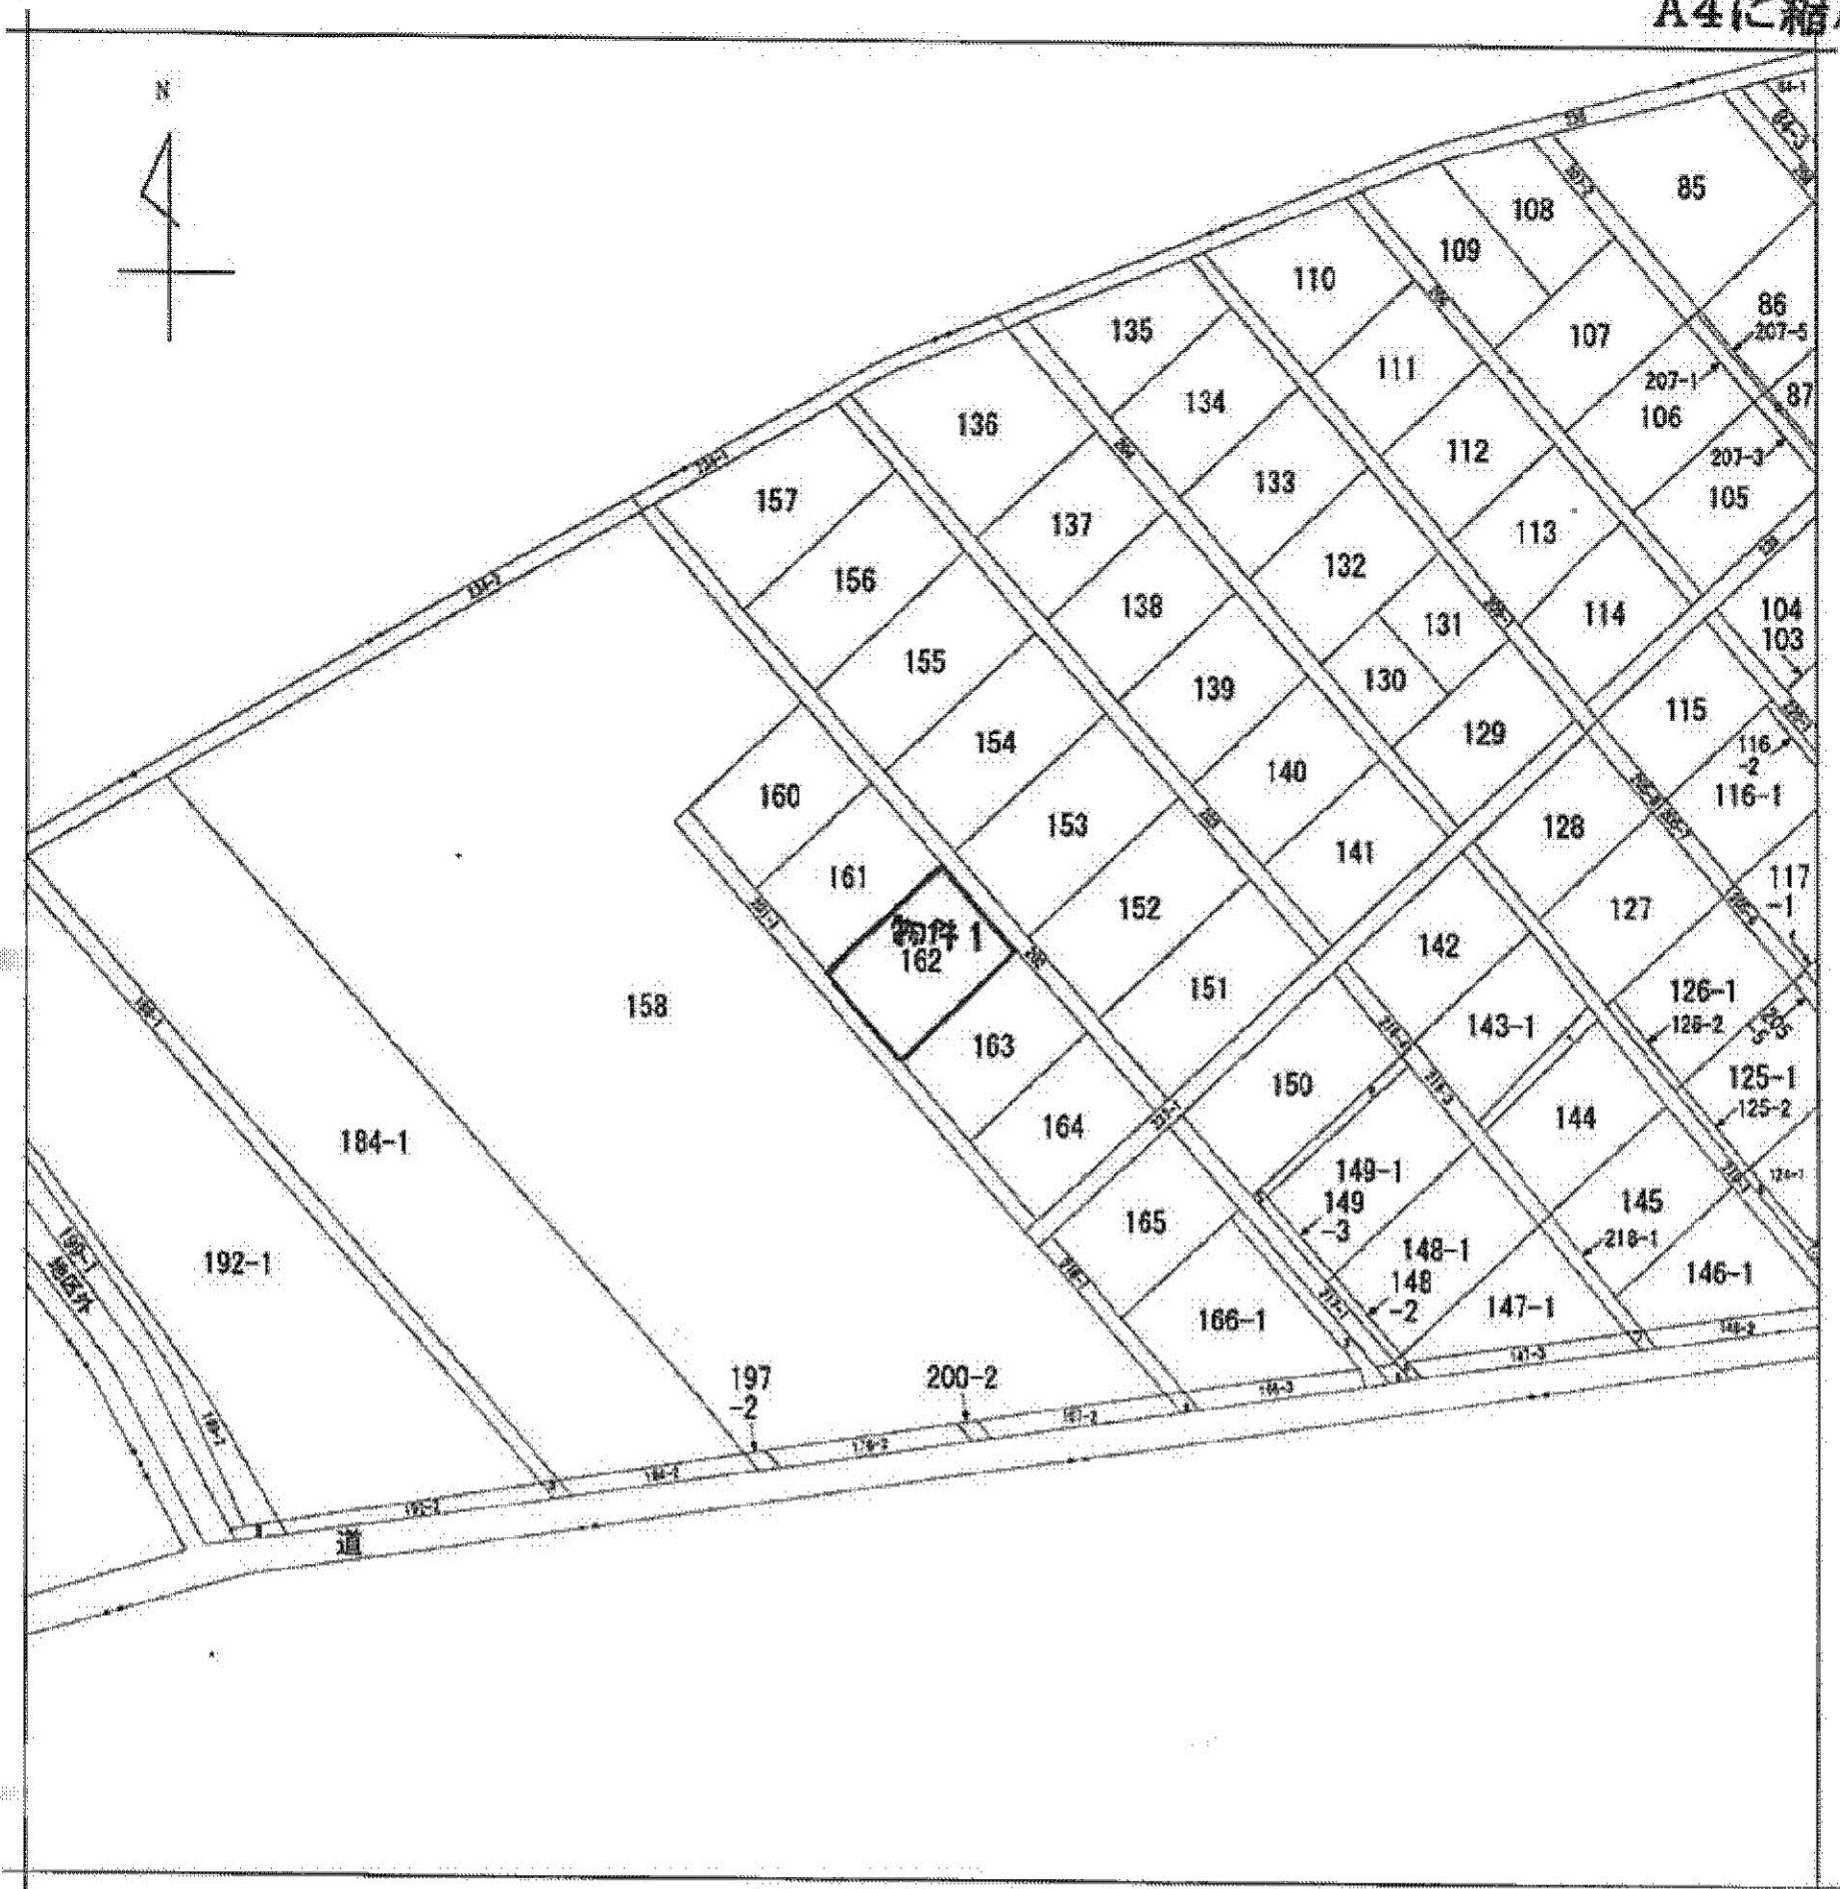

本ファイルの改ざん・転用・転載を禁止します



請求部	所在	小松市安宅新町				地番	162番		
出力尺	縮尺不明	精度区分		座標系番号又は記号	分類	地図に準ずる図面		種類	旧土地台帳附属地図
作成年月日					備付年月日(原図)			補記事項	

申請番号：21-2
(1/1)

(6 枚目)