


イ 156-12 ホ 169-22
 ロ 156-13 ト 159-3
 ハ 168-1 チ 156-14
 ニ 169-16 ツ 156-18

リ 156-19 ル 169-14
 レ 156-20 ヲ 196-16

ワ 196-17 ヌ 196-18
 ケ 196-18 ッ 196-19
 コ 196-19 テ 197-4
 ク 196-20 ト 196-20

水 290
 水 291
 水 196-5
 水 169-13
 水 154-3
 水 257-2
 水

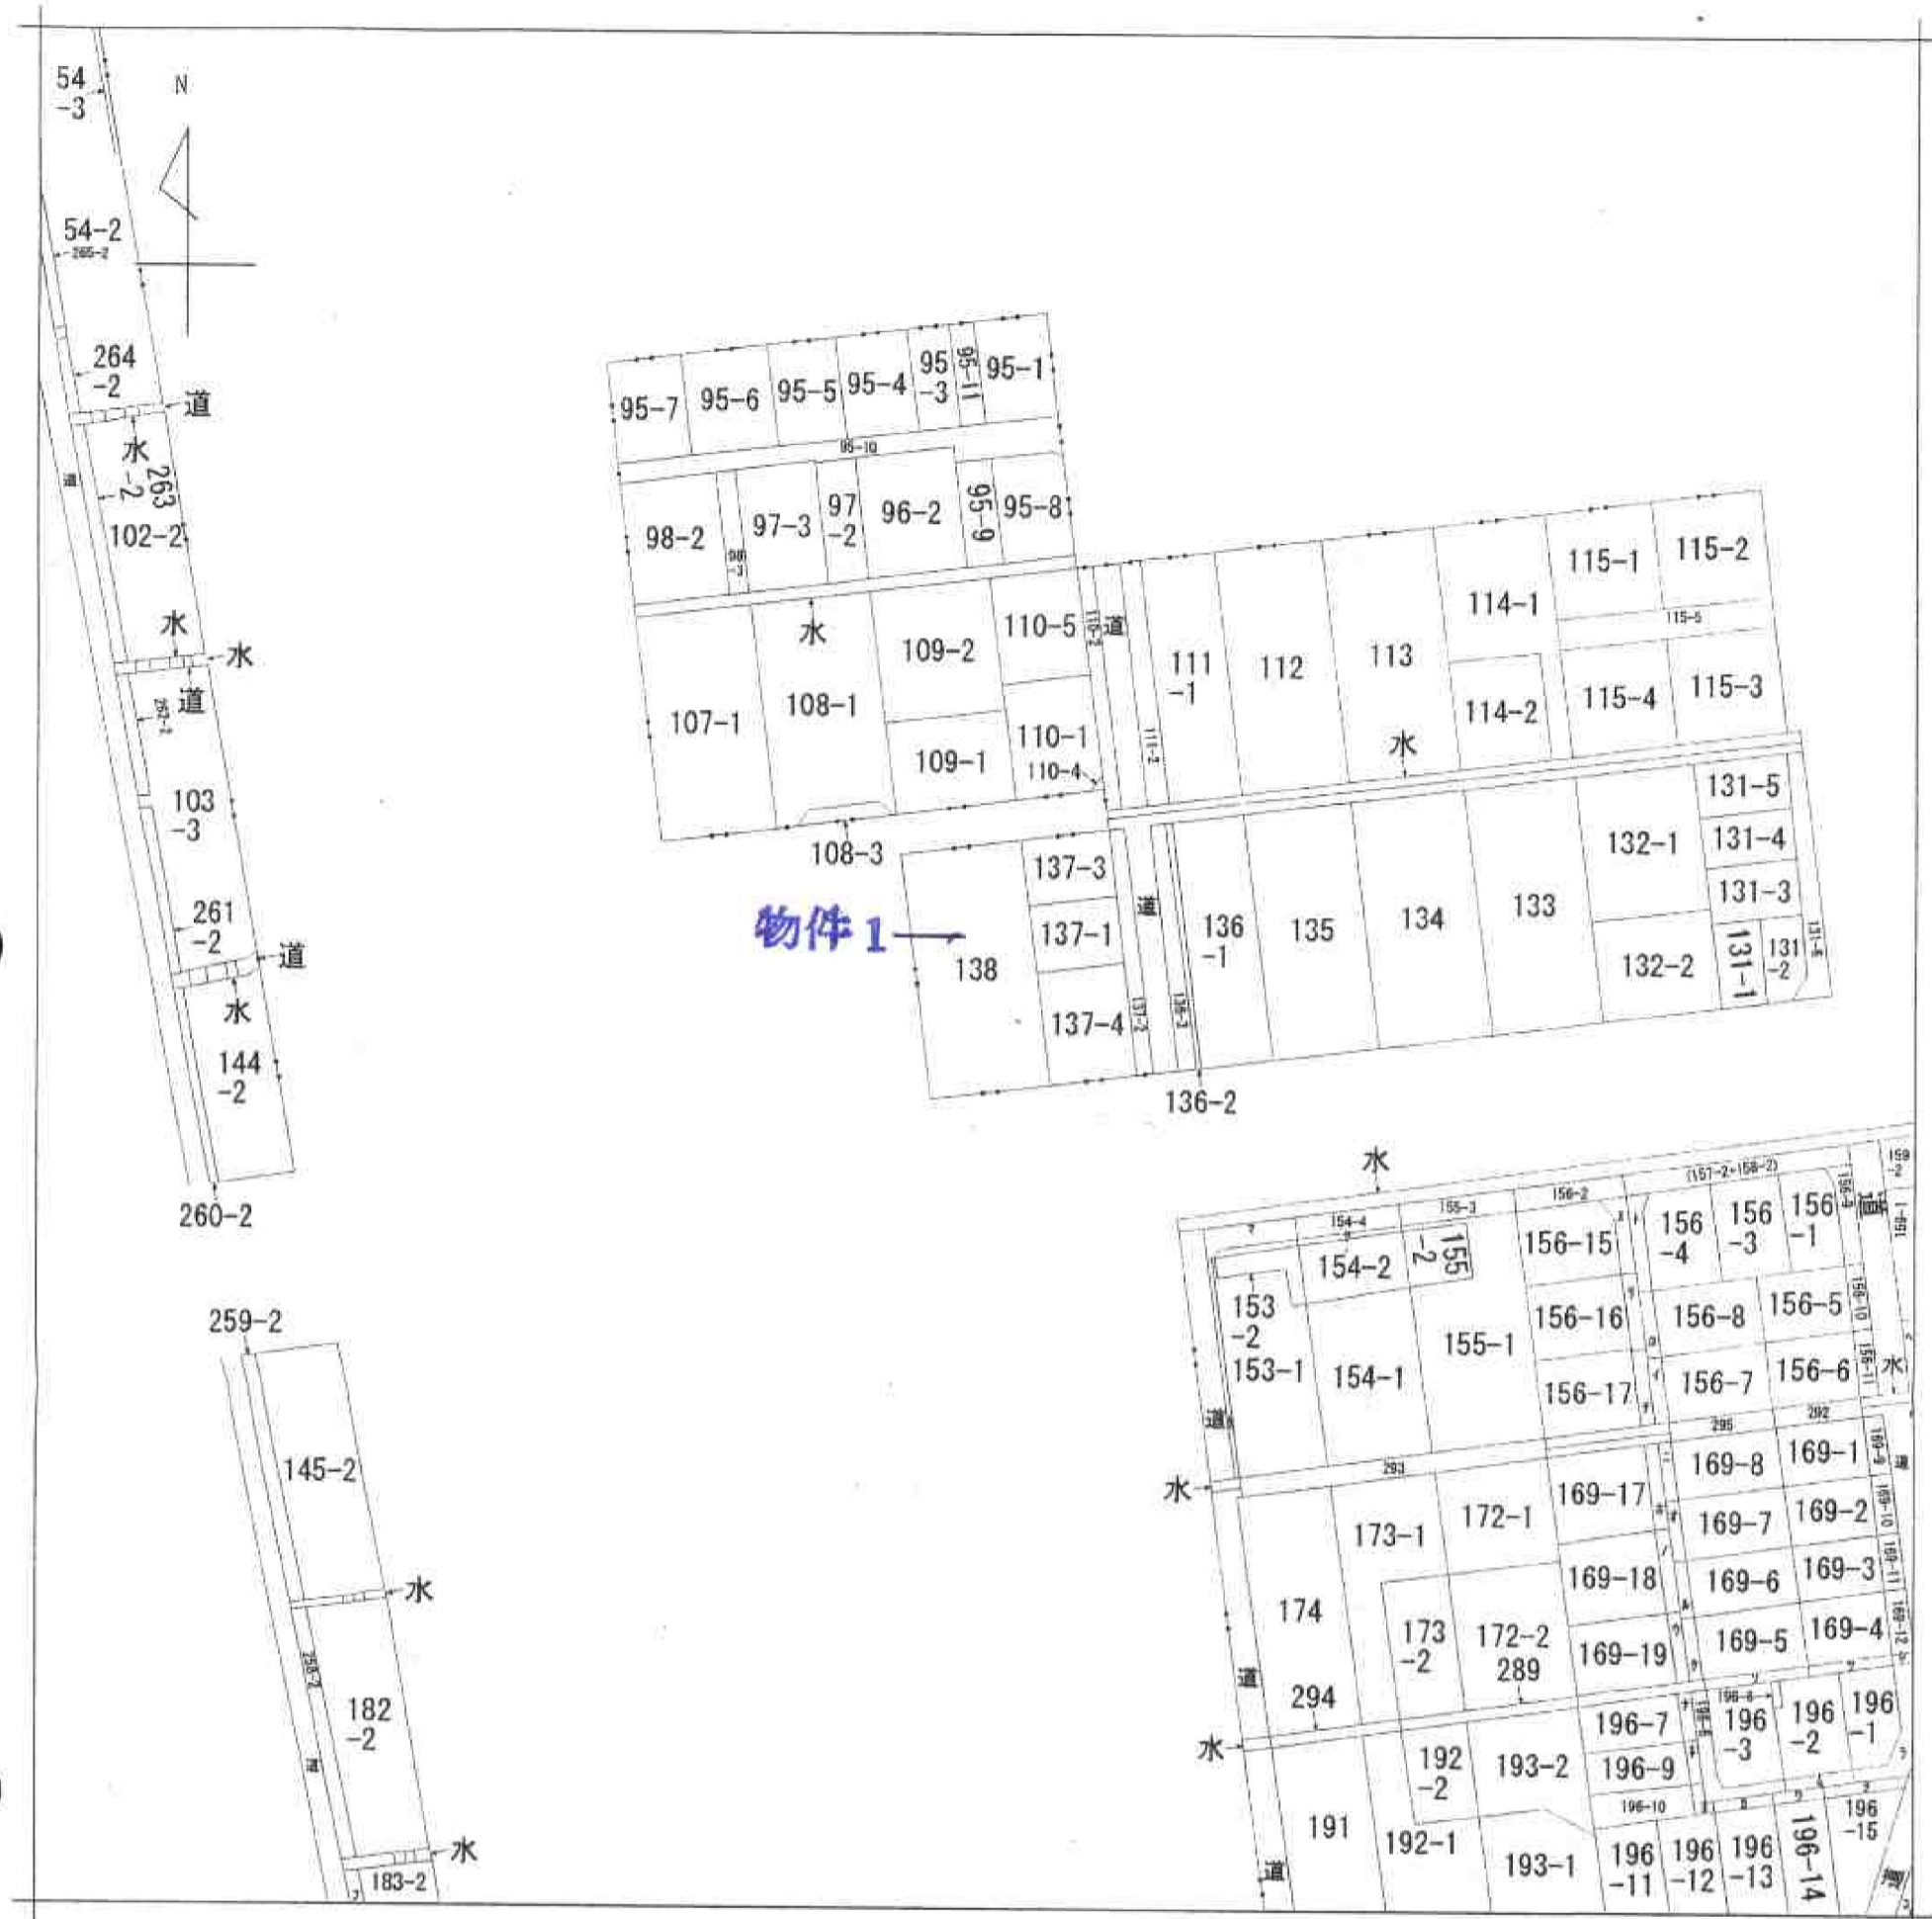

請求部分	所在	小松市蛭川町丁		地番	138番		
出力縮尺	1/1200	精度区分	座標系番号又は記号	分類	地図に準ずる図面	種類	旧土地台帳附属地図
作成年月日			備付年月日(原図)	昭和22年	補記事項		