


イ 水
 ロ 226-2
 ハ 227-3
 ニ 252-6
 ホ 839
 ヘ 863-4

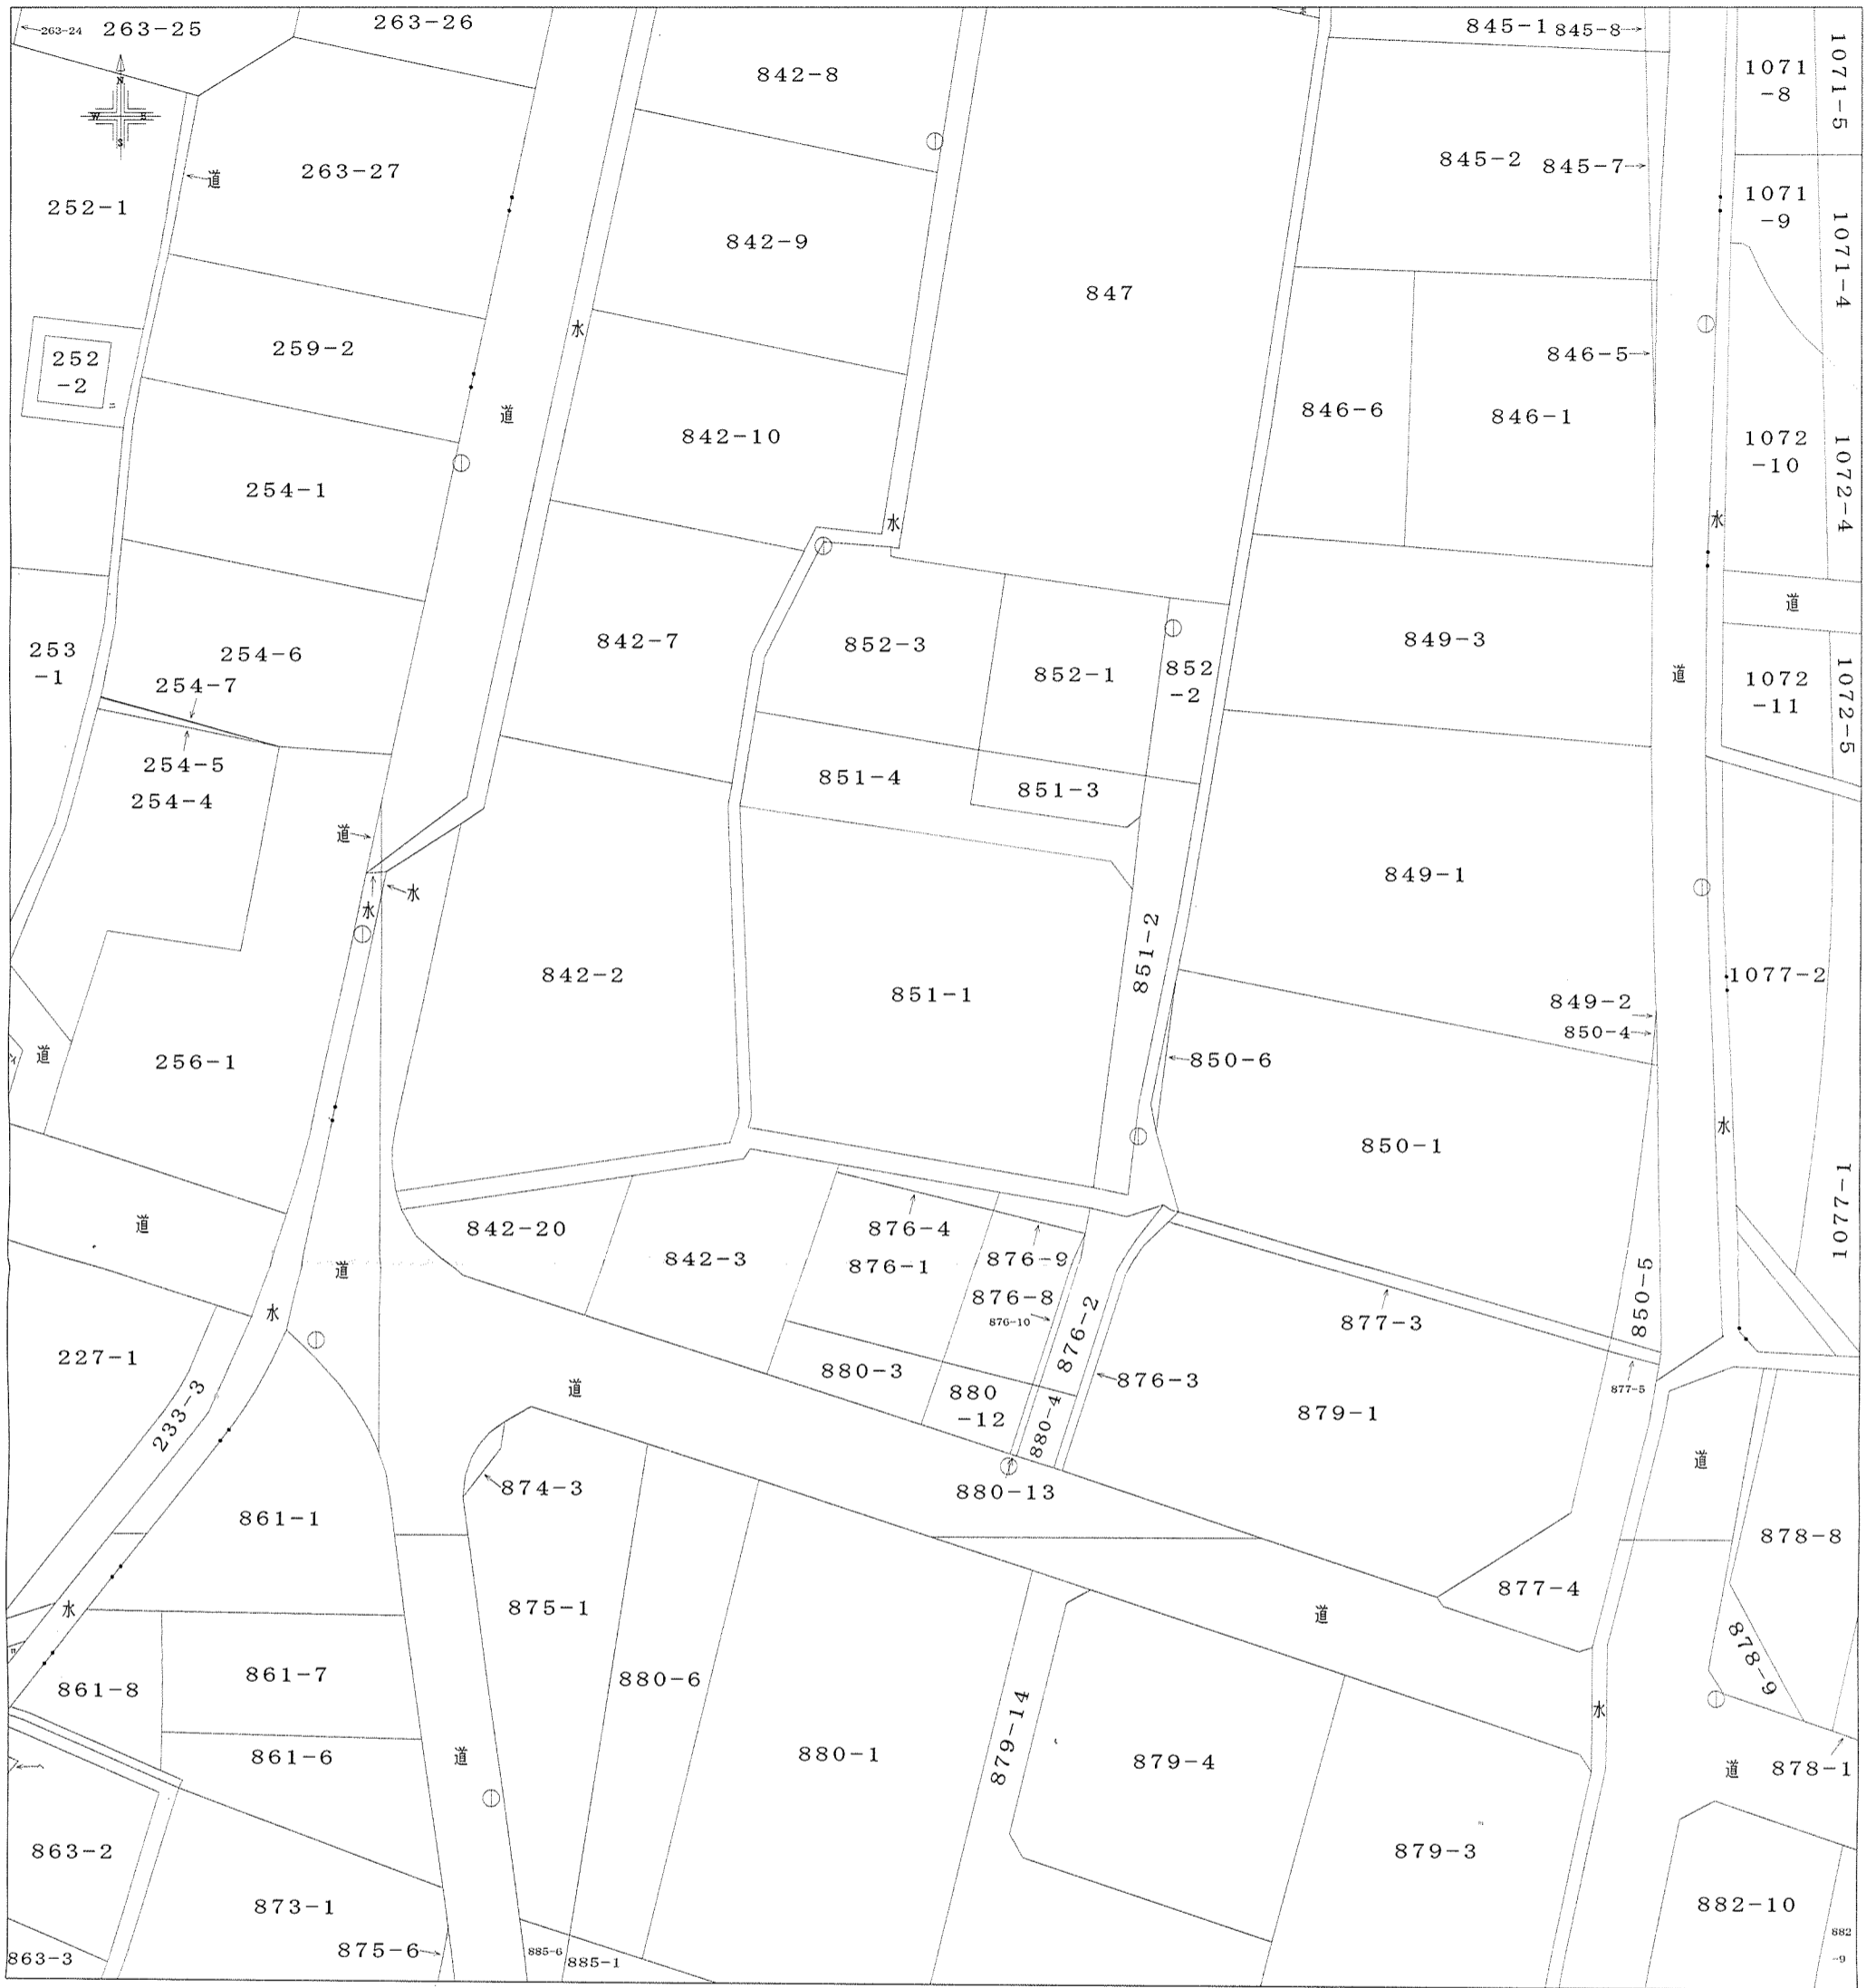

請求部分	所在	甲斐市中下条字柳田	地番	851番1			
縮尺	1/500						

これは地図の写しである。

平成18年10月12日

甲府地方法務局

登記官 石川 敏子

