


イ 水
 □ 462-5
 △ 470-3
 ニ 470-4
 ホ 470-5
 ヘ 477-9

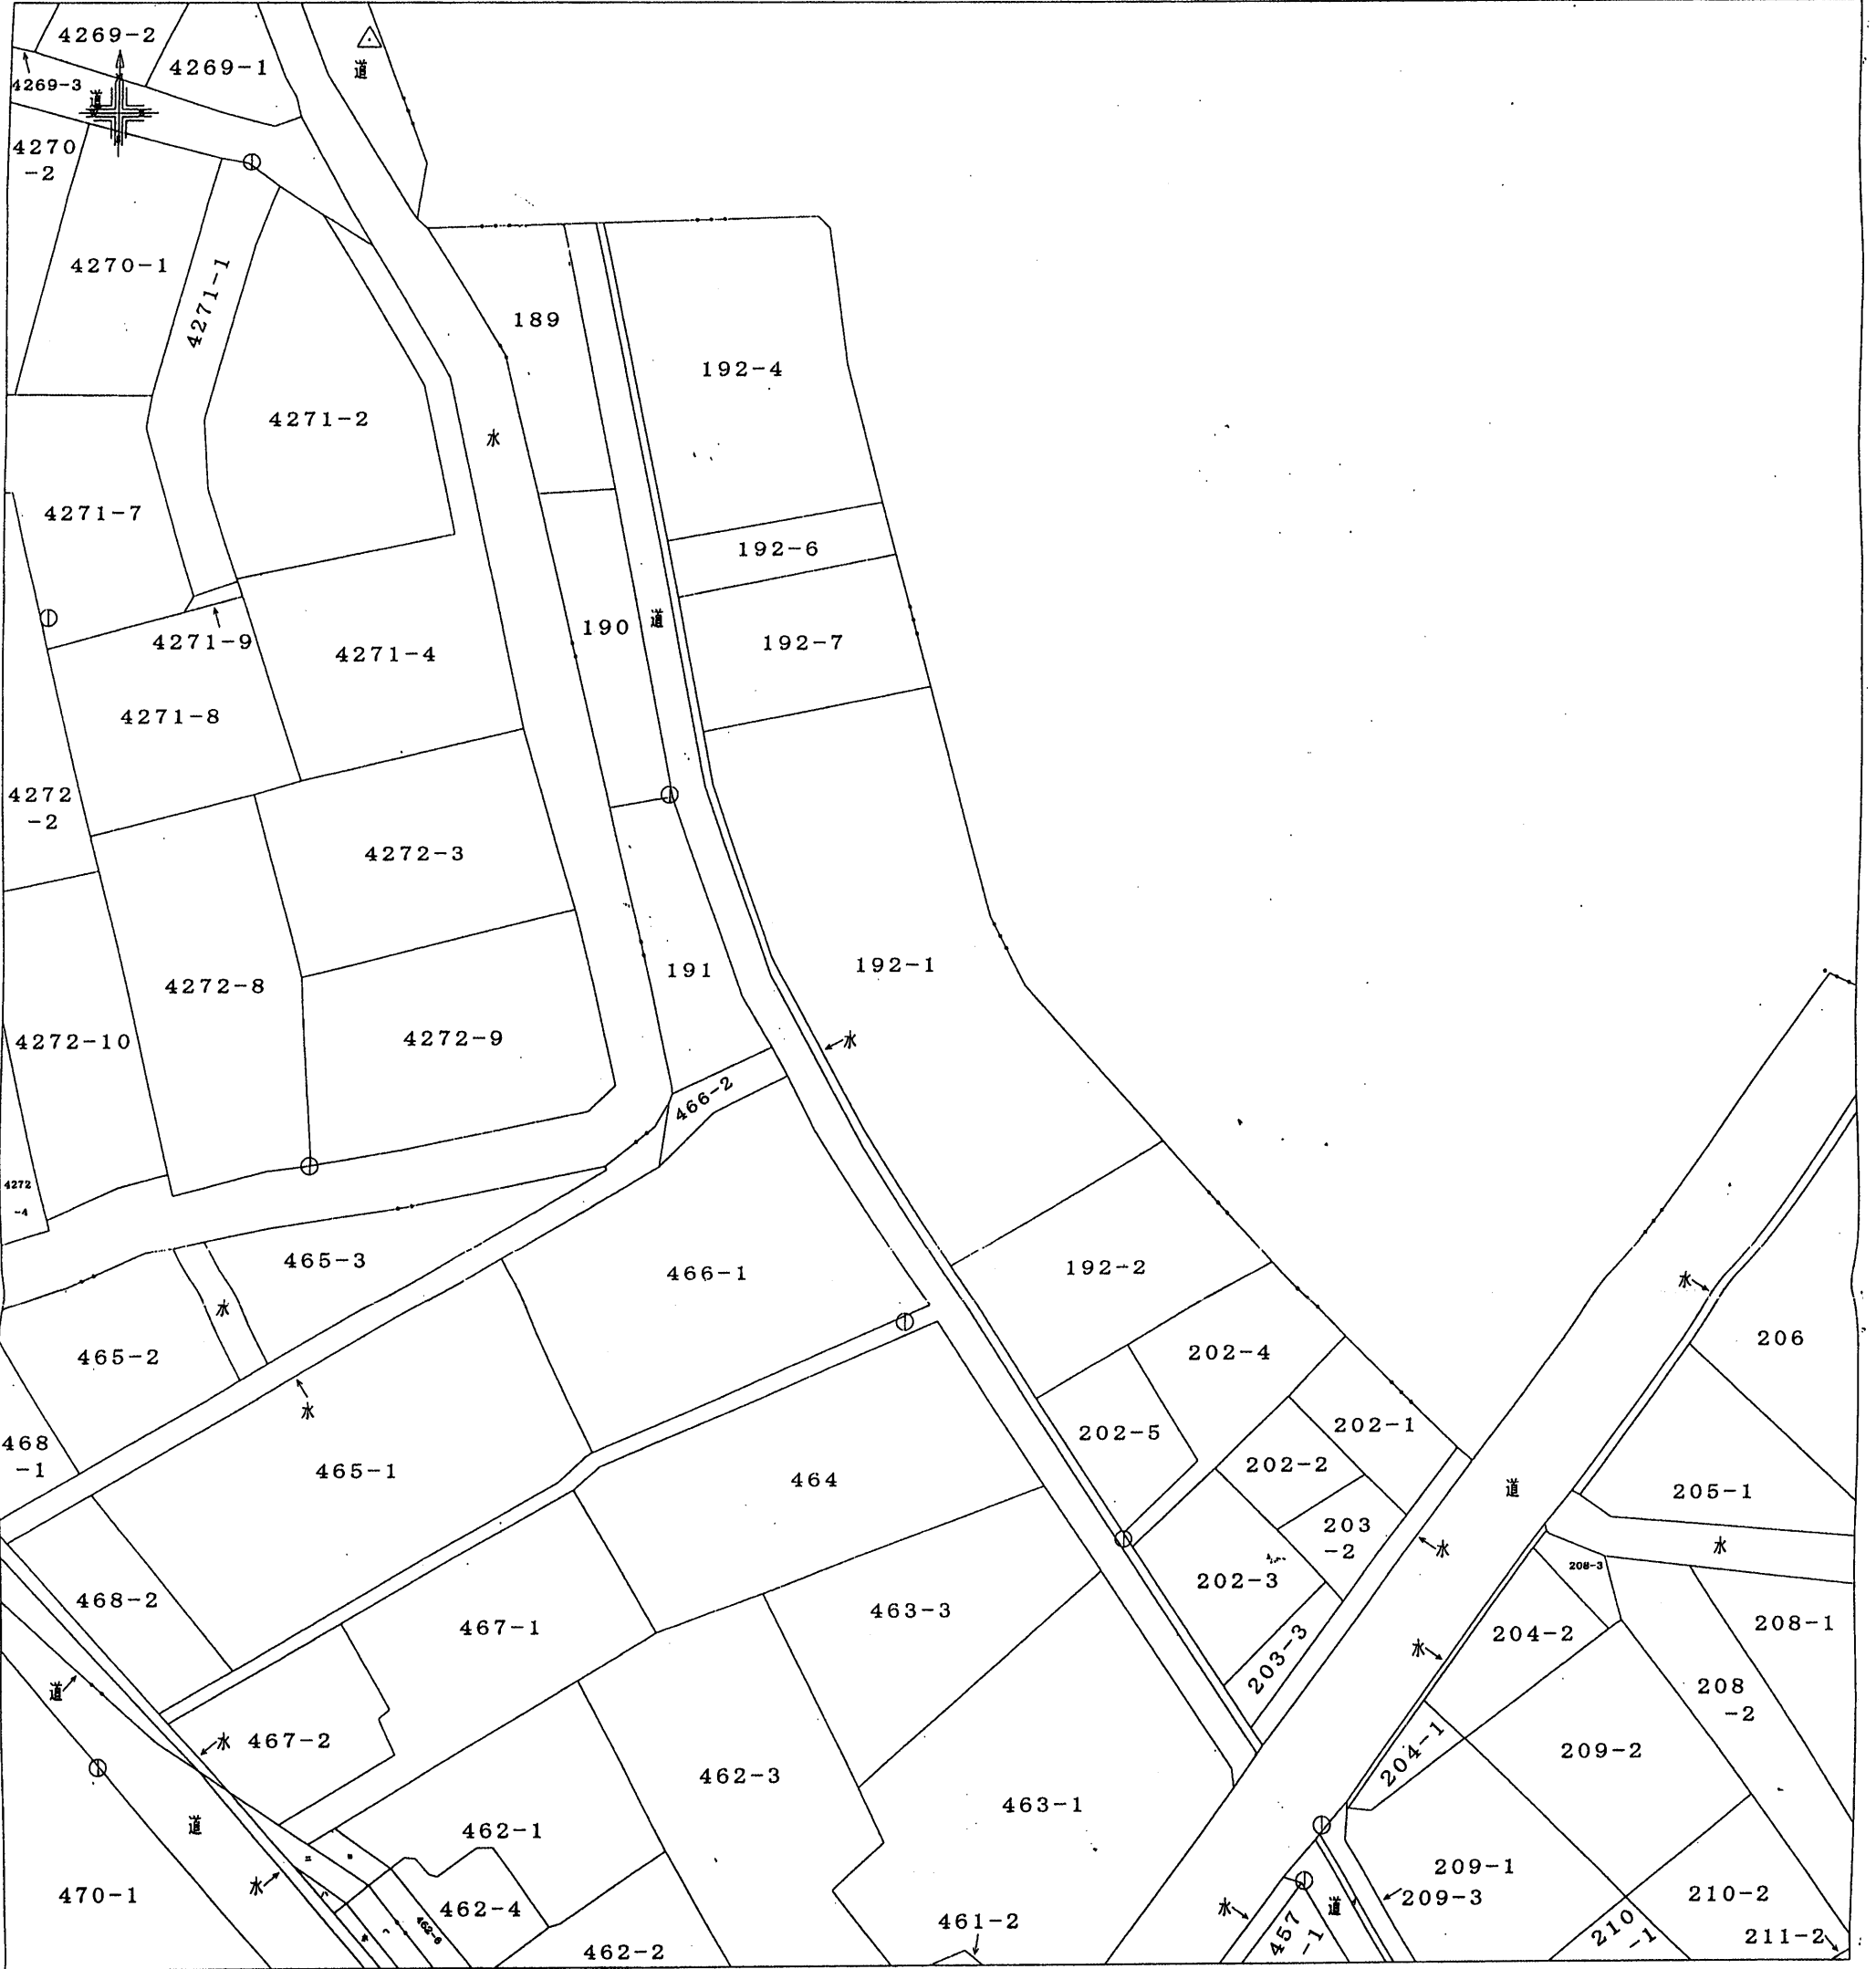

請求 部分	所在	中巨摩郡昭和町西条字山宮地	地番	192番1			
----------	----	---------------	----	-------	--	--	--

縮尺	1/500
----	-------

これは地図の写しである。

平成18年4月5日

甲府地方法務局
 登記官 石川 敏子

