


イ 3590-2 ㊦ 3716  
 ㊦ 3598-4 ㊦ 3760-4  
 ㊦ 3598-5 ㊦ 3785-6  
 ニ 3679-6  
 ホ 3681-2  
 ヘ 3681-4  
 ト 3697-2

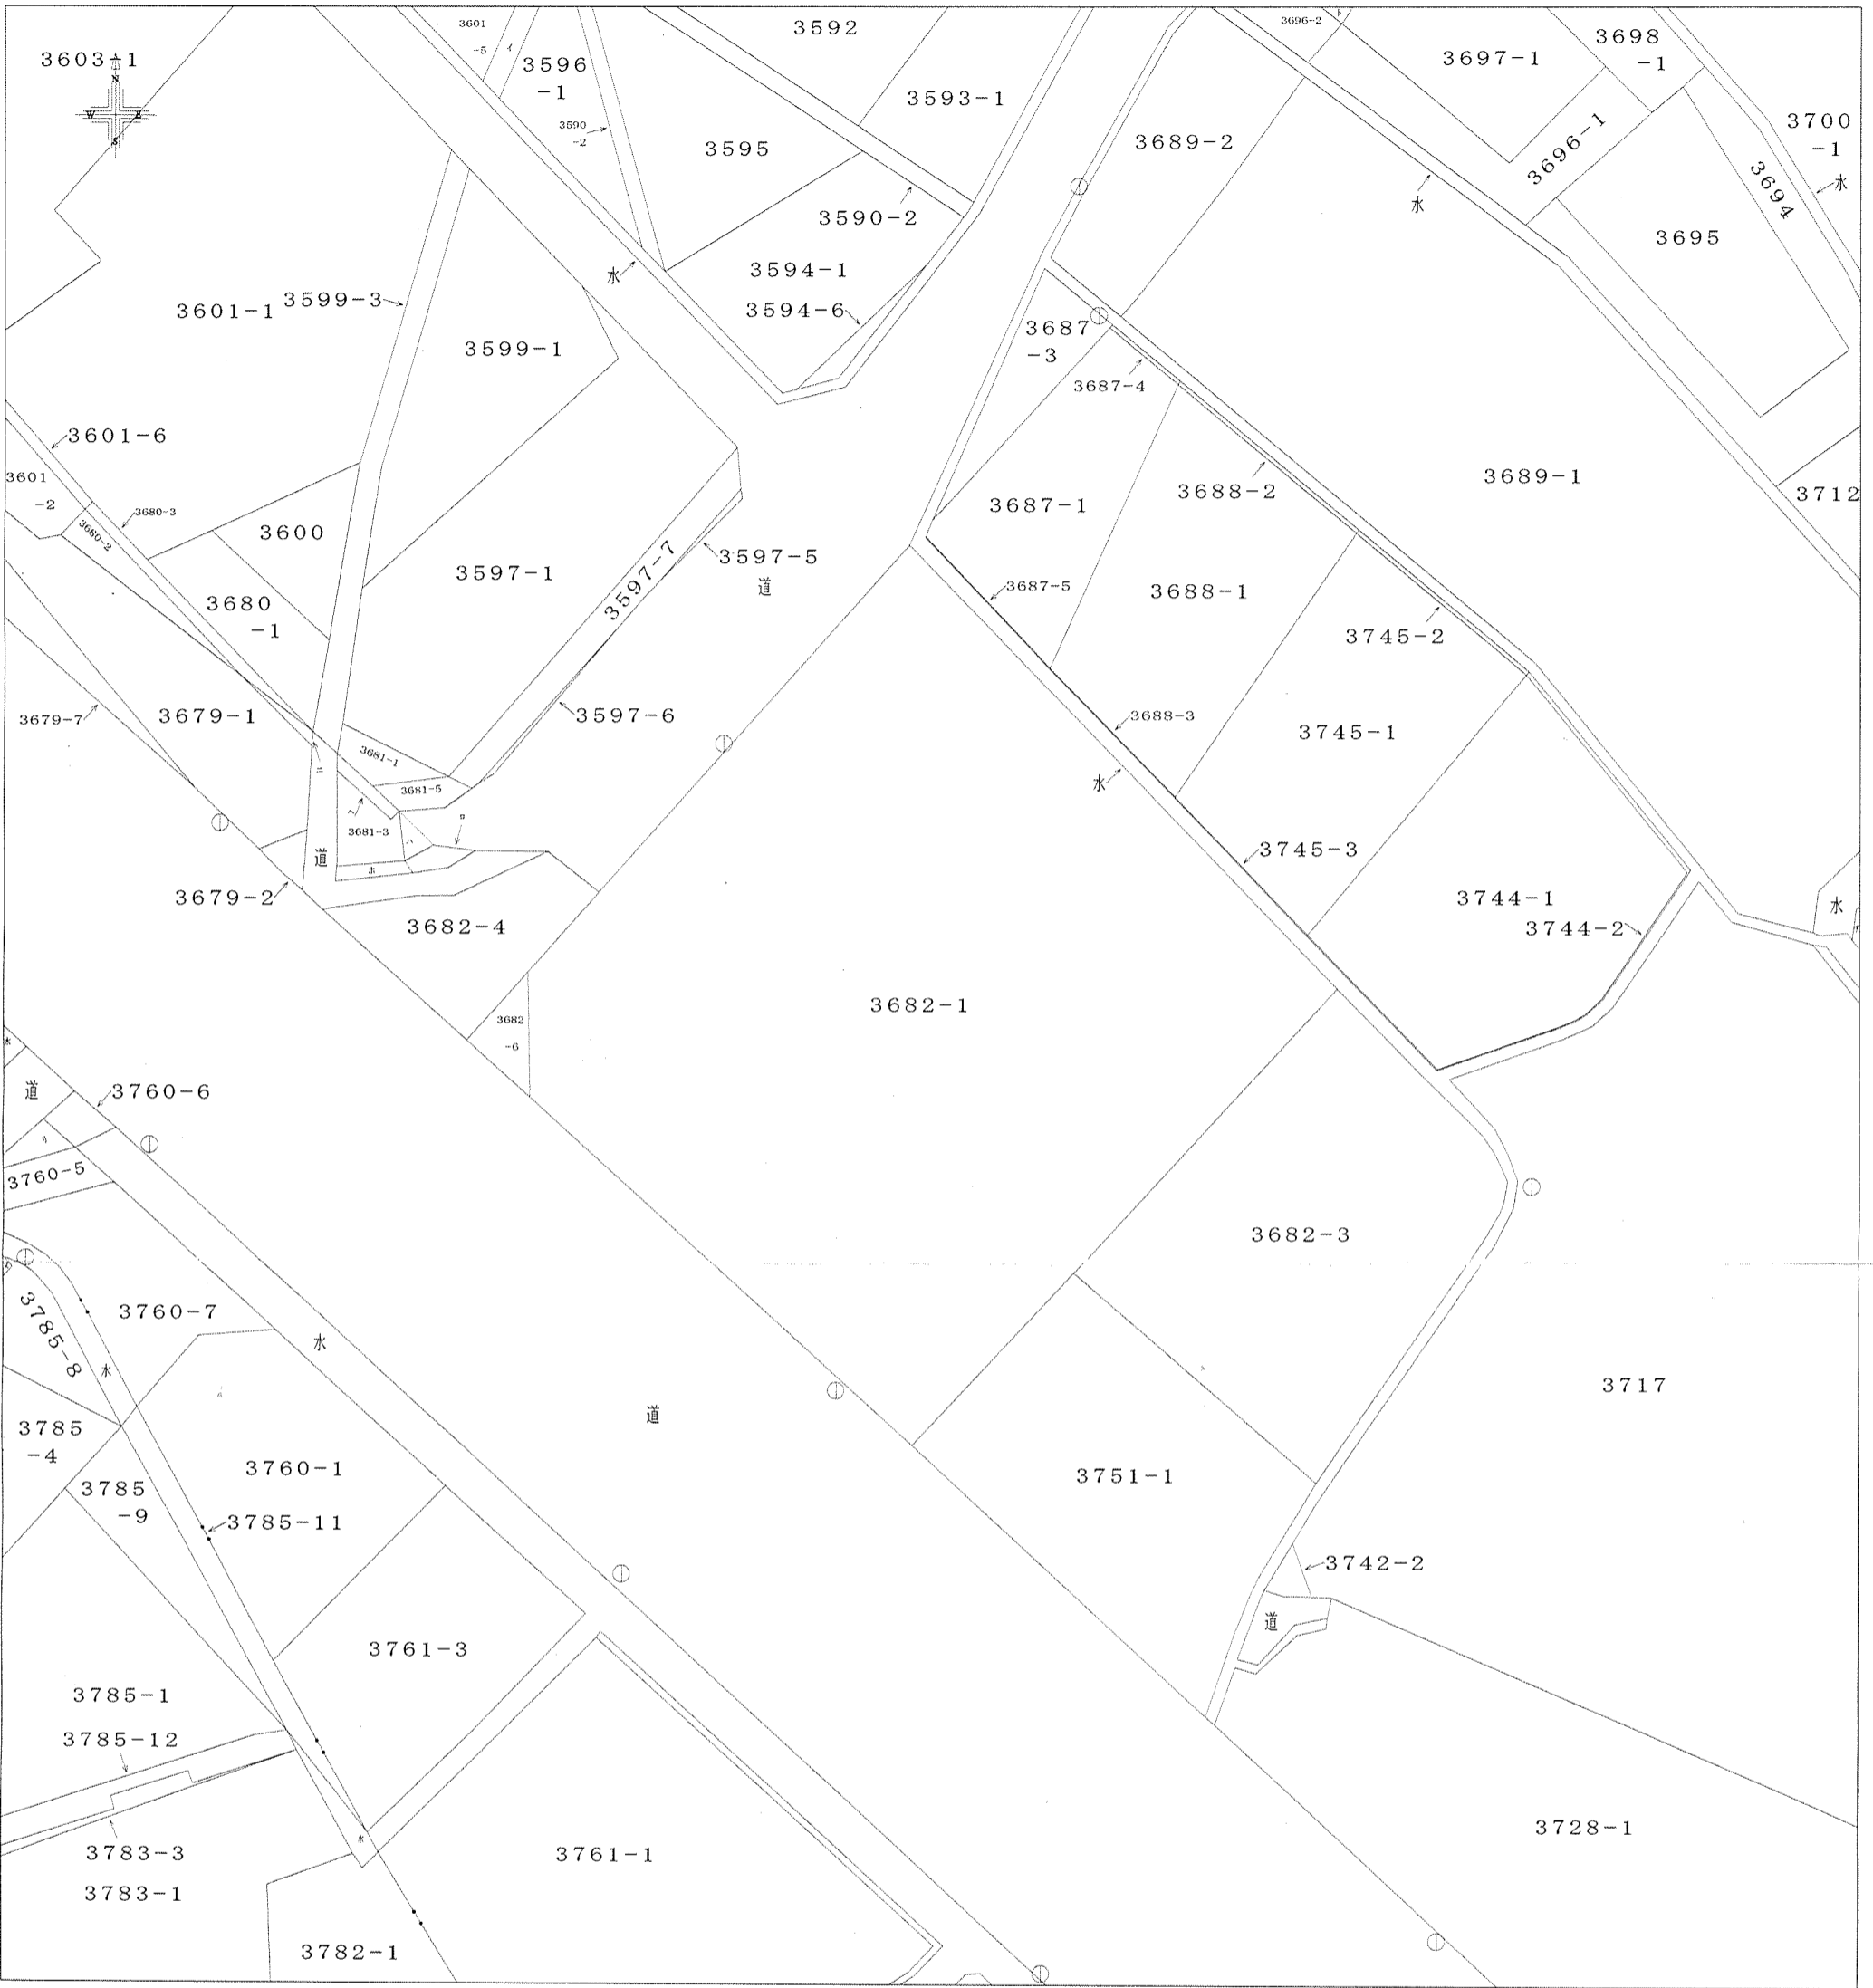

請求 部分	所在	中巨摩郡昭和町西条字北河原	地番	3682番1			
縮尺	1/500						

これは地図の写しである。

平成18年10月26日

甲府地方法務局

登記官 石川 敏子

