



+4324.911

-40109.955

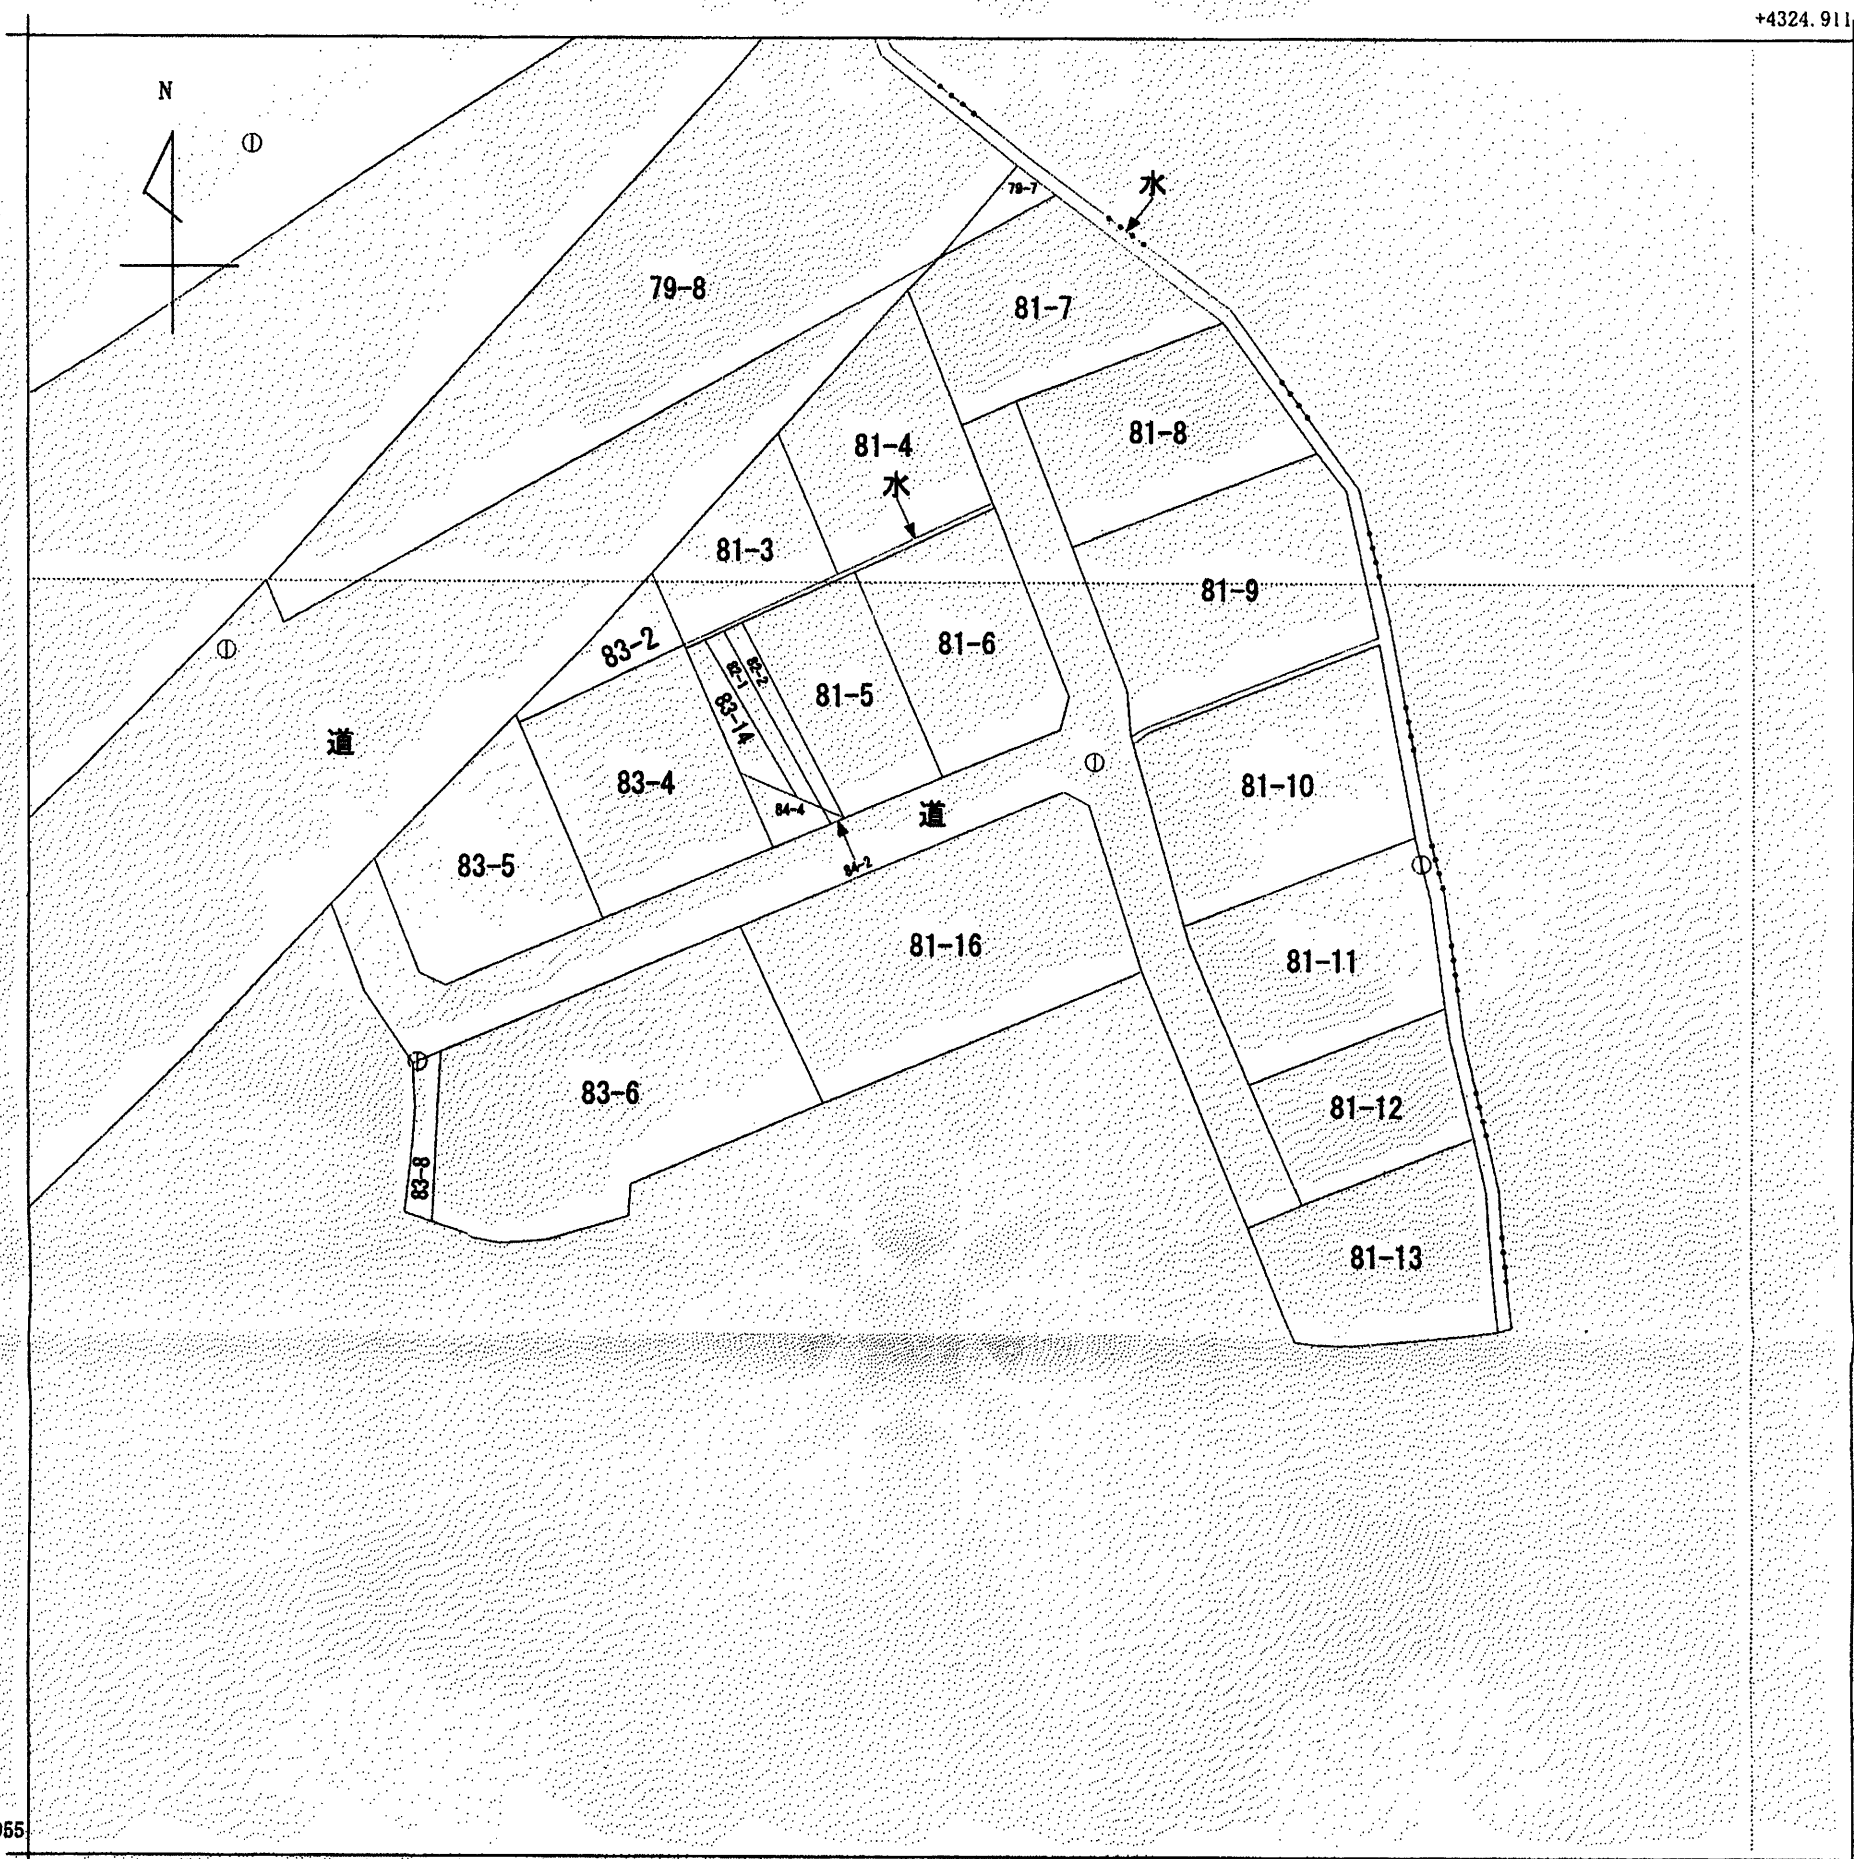

-40235.955

+4199.911

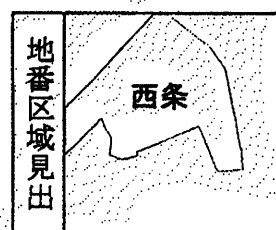

請求部	所在	中巨摩郡昭和町西条字神屋			地番	81番16	
出力尺	1/500	精度区分	座標系番号又は記号	VIII	分類	地図(法第14条第1項)	
作成年月日			備付年月日(原図)		補事項		

これは地図に記録されている内容を証明した書面である。

平成23年10月3日
甲府地方務局

申請番号：97-1
(1/1)

登記官

飯田幸司

