


イ 641-6 ホ 757-7 リ 648-3 7 642-6
 ロ 648-12 ヘ 水 ヌ 648-4
 ハ 649-8 ト 753-2 ル 648-6
 ニ 649-9 チ 757-19 ヲ 648-8

(座標値種別：測量成果)

+3242.695

-39769.236

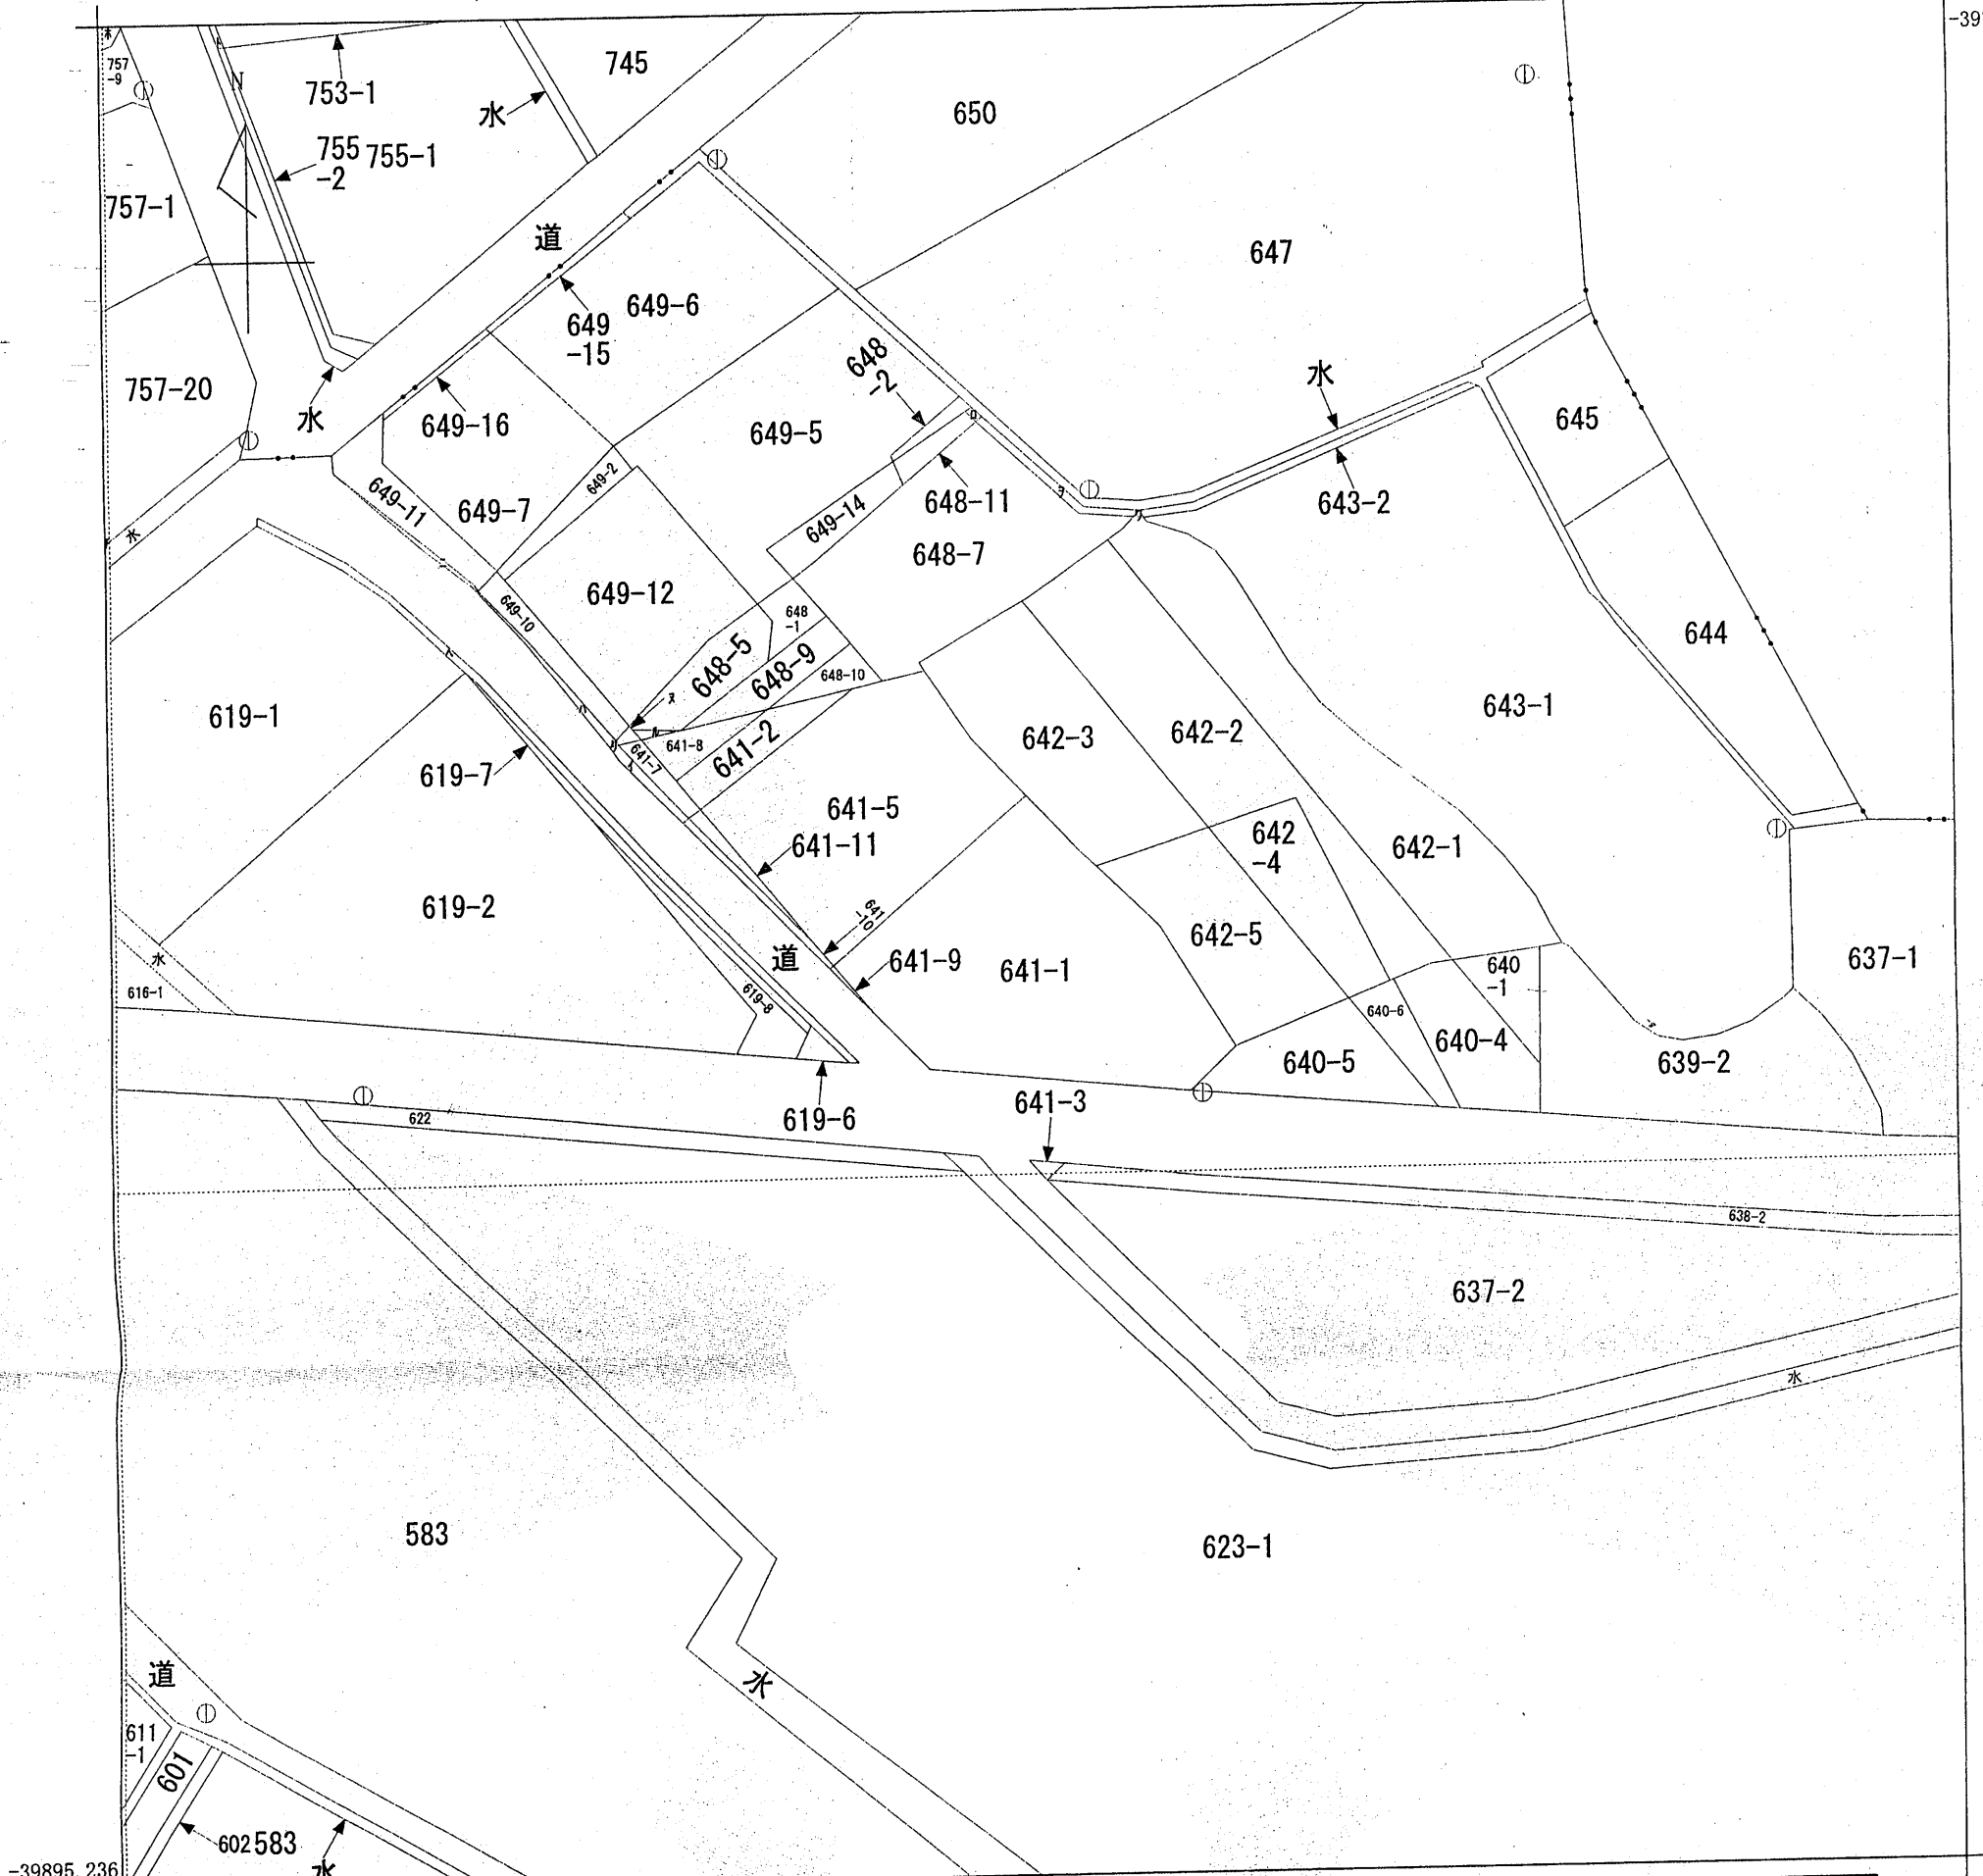

+3117.695

(座標値種別：測量成果)

地番区域見出
西条新田

請求部	所在	中巨摩郡昭和町西条新田字村前			地番	641番1	
出力縮尺	1/500	精度区分	甲三	座標系番号又は記号	VIII	分類	地図(法第14条第1項)
作成年月日				備付年月日(原図)		補記事項	

これは地図に記録されている内容を証明した書面である。

平成22年10月15日
甲府地方方法務局

申請番号：5-1
(1/1)

登記官

福澤正博

