


(座標値種別：測量成果)

+2141.308

-41201.814

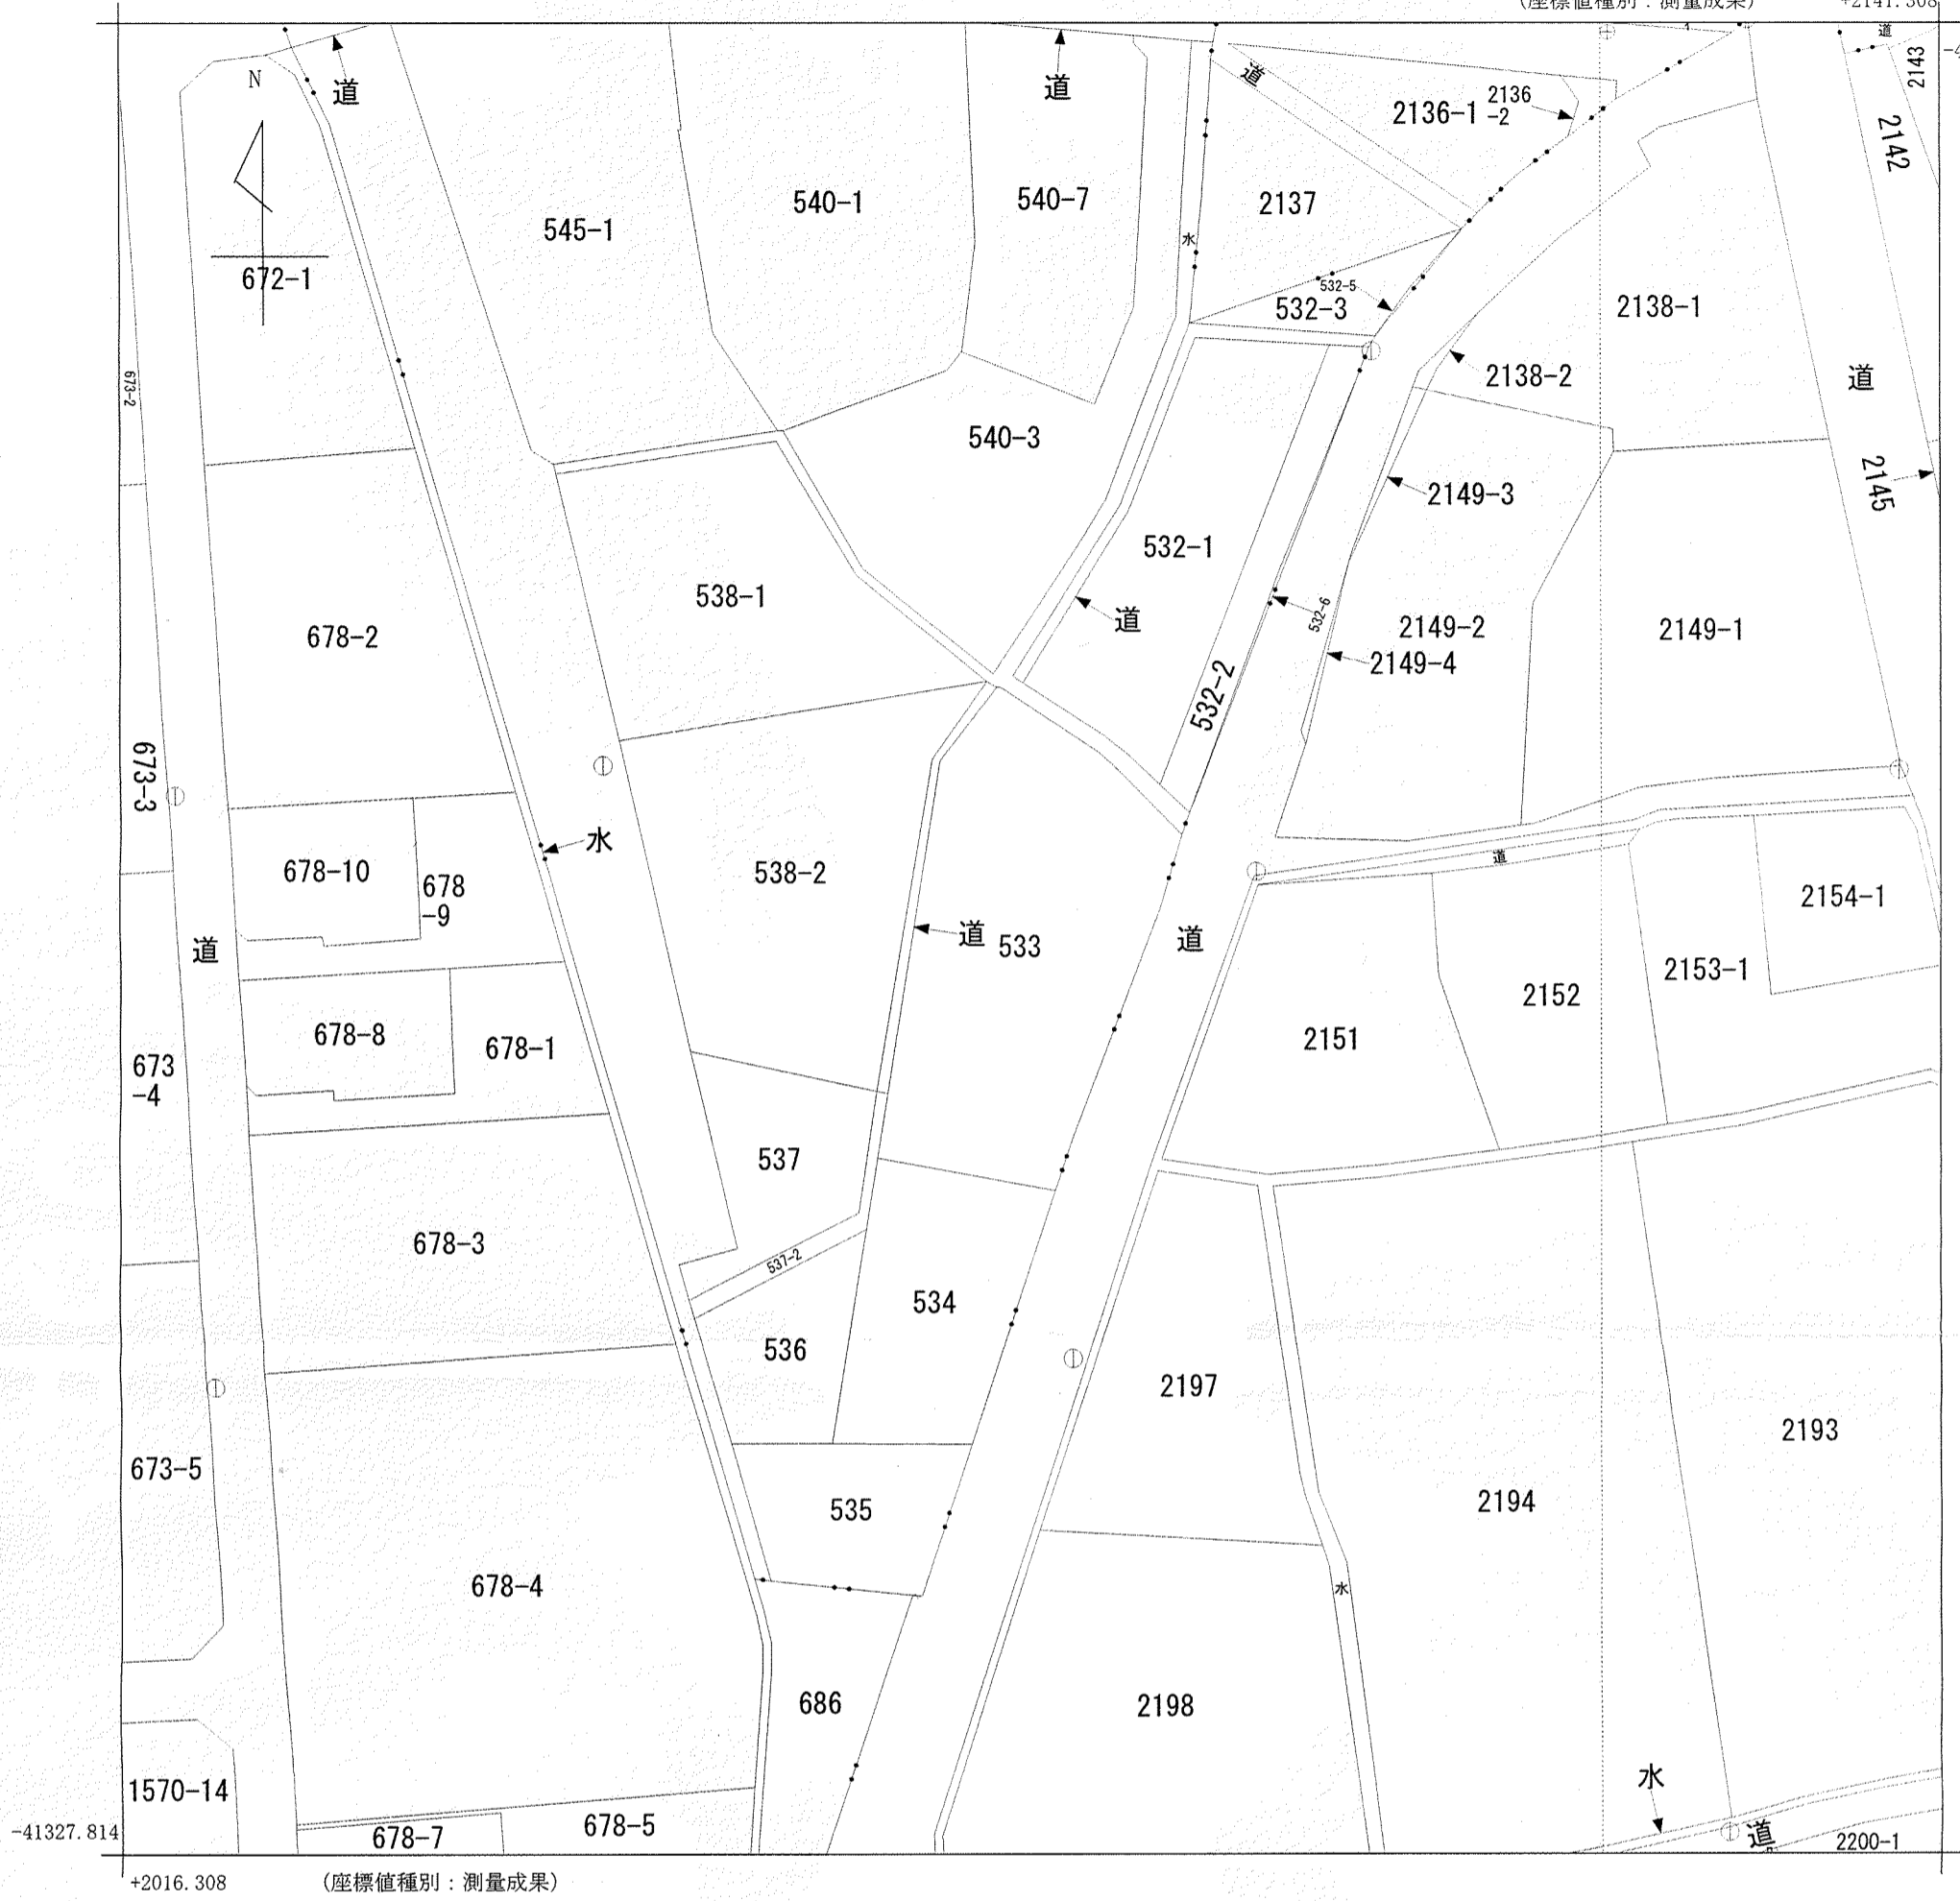

+2016.308

(座標値種別：測量成果)

請求部	所在	中巨摩郡昭和町築地新居字土手間				地番	533番			
出力縮尺	1/500	精度区分	甲三	座標系番号又は記号	VIII	分類	地図(法第14条第1項)		種類	地籍図
作成年月日					備付年月日(原図)			補記事項		

これは地図に記録されている内容を証明した書面である。

平成20年5月15日
甲府地方方法務局

申請番号： 40
(1/1)

登記官

熊谷重美

