
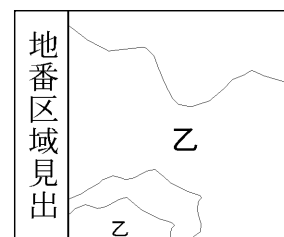


イ 道

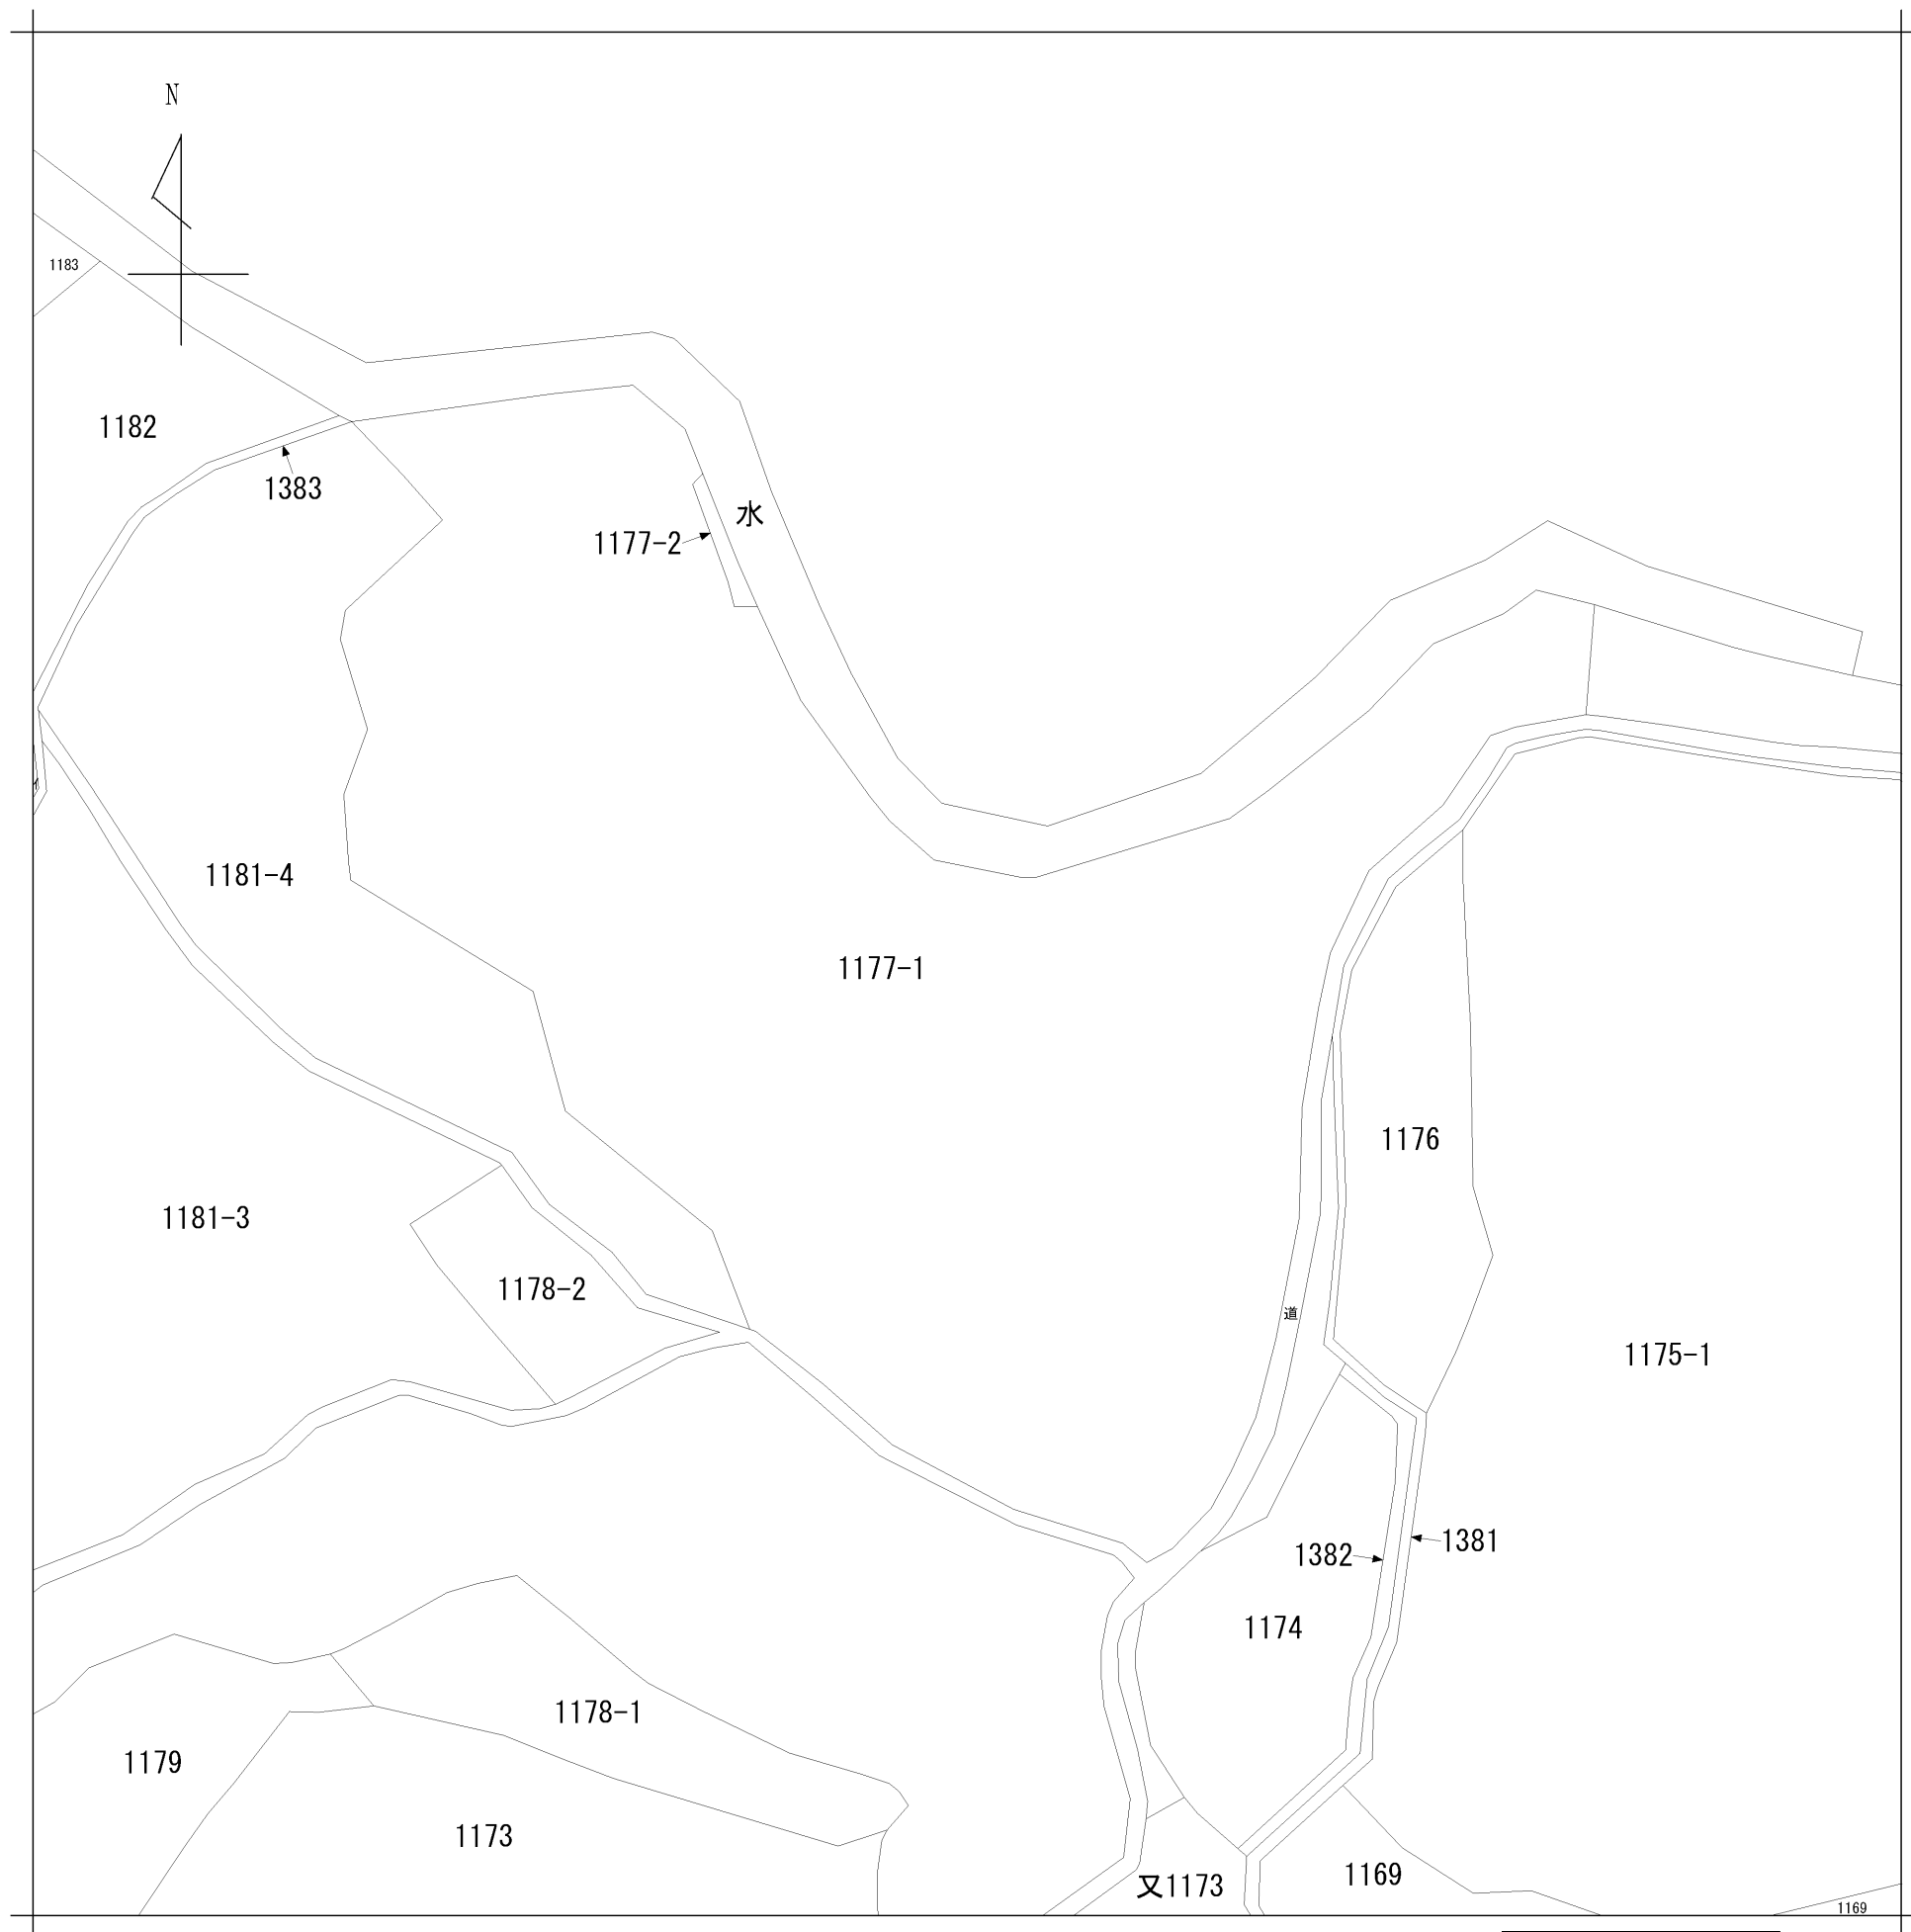

請求部	所在	小諸市乙字城脇				地番	1177番1		
出縮力尺	1/600	精度区分		座標系番号又は記号		分類	地図に準ずる図面	種類	旧土地台帳附属地図
作成年月日	明治24年9月			備付年月日(原図)		補記事項			