


イ 198-8	ホ 194-14	リ 212-6	ワ 202-5	レ 189-6	ナ 189-8	ノ 213-9	マ 213-2
ロ 212-4	ヘ 道	ヌ 213-10	カ 215-2	ソ 194-15	ラ 190-3	ネ 214-3	ケ 213-4
ハ 213-8	ト 194-16	ル 213-13	キ 215-3	セ 194-15	ム 216-2	タ 214-5	
ニ 203-3	チ 194-17	エ 213-15	ク 189-10	ネ 221-2	ウ 213-9	チ 213-11	

公 図 写

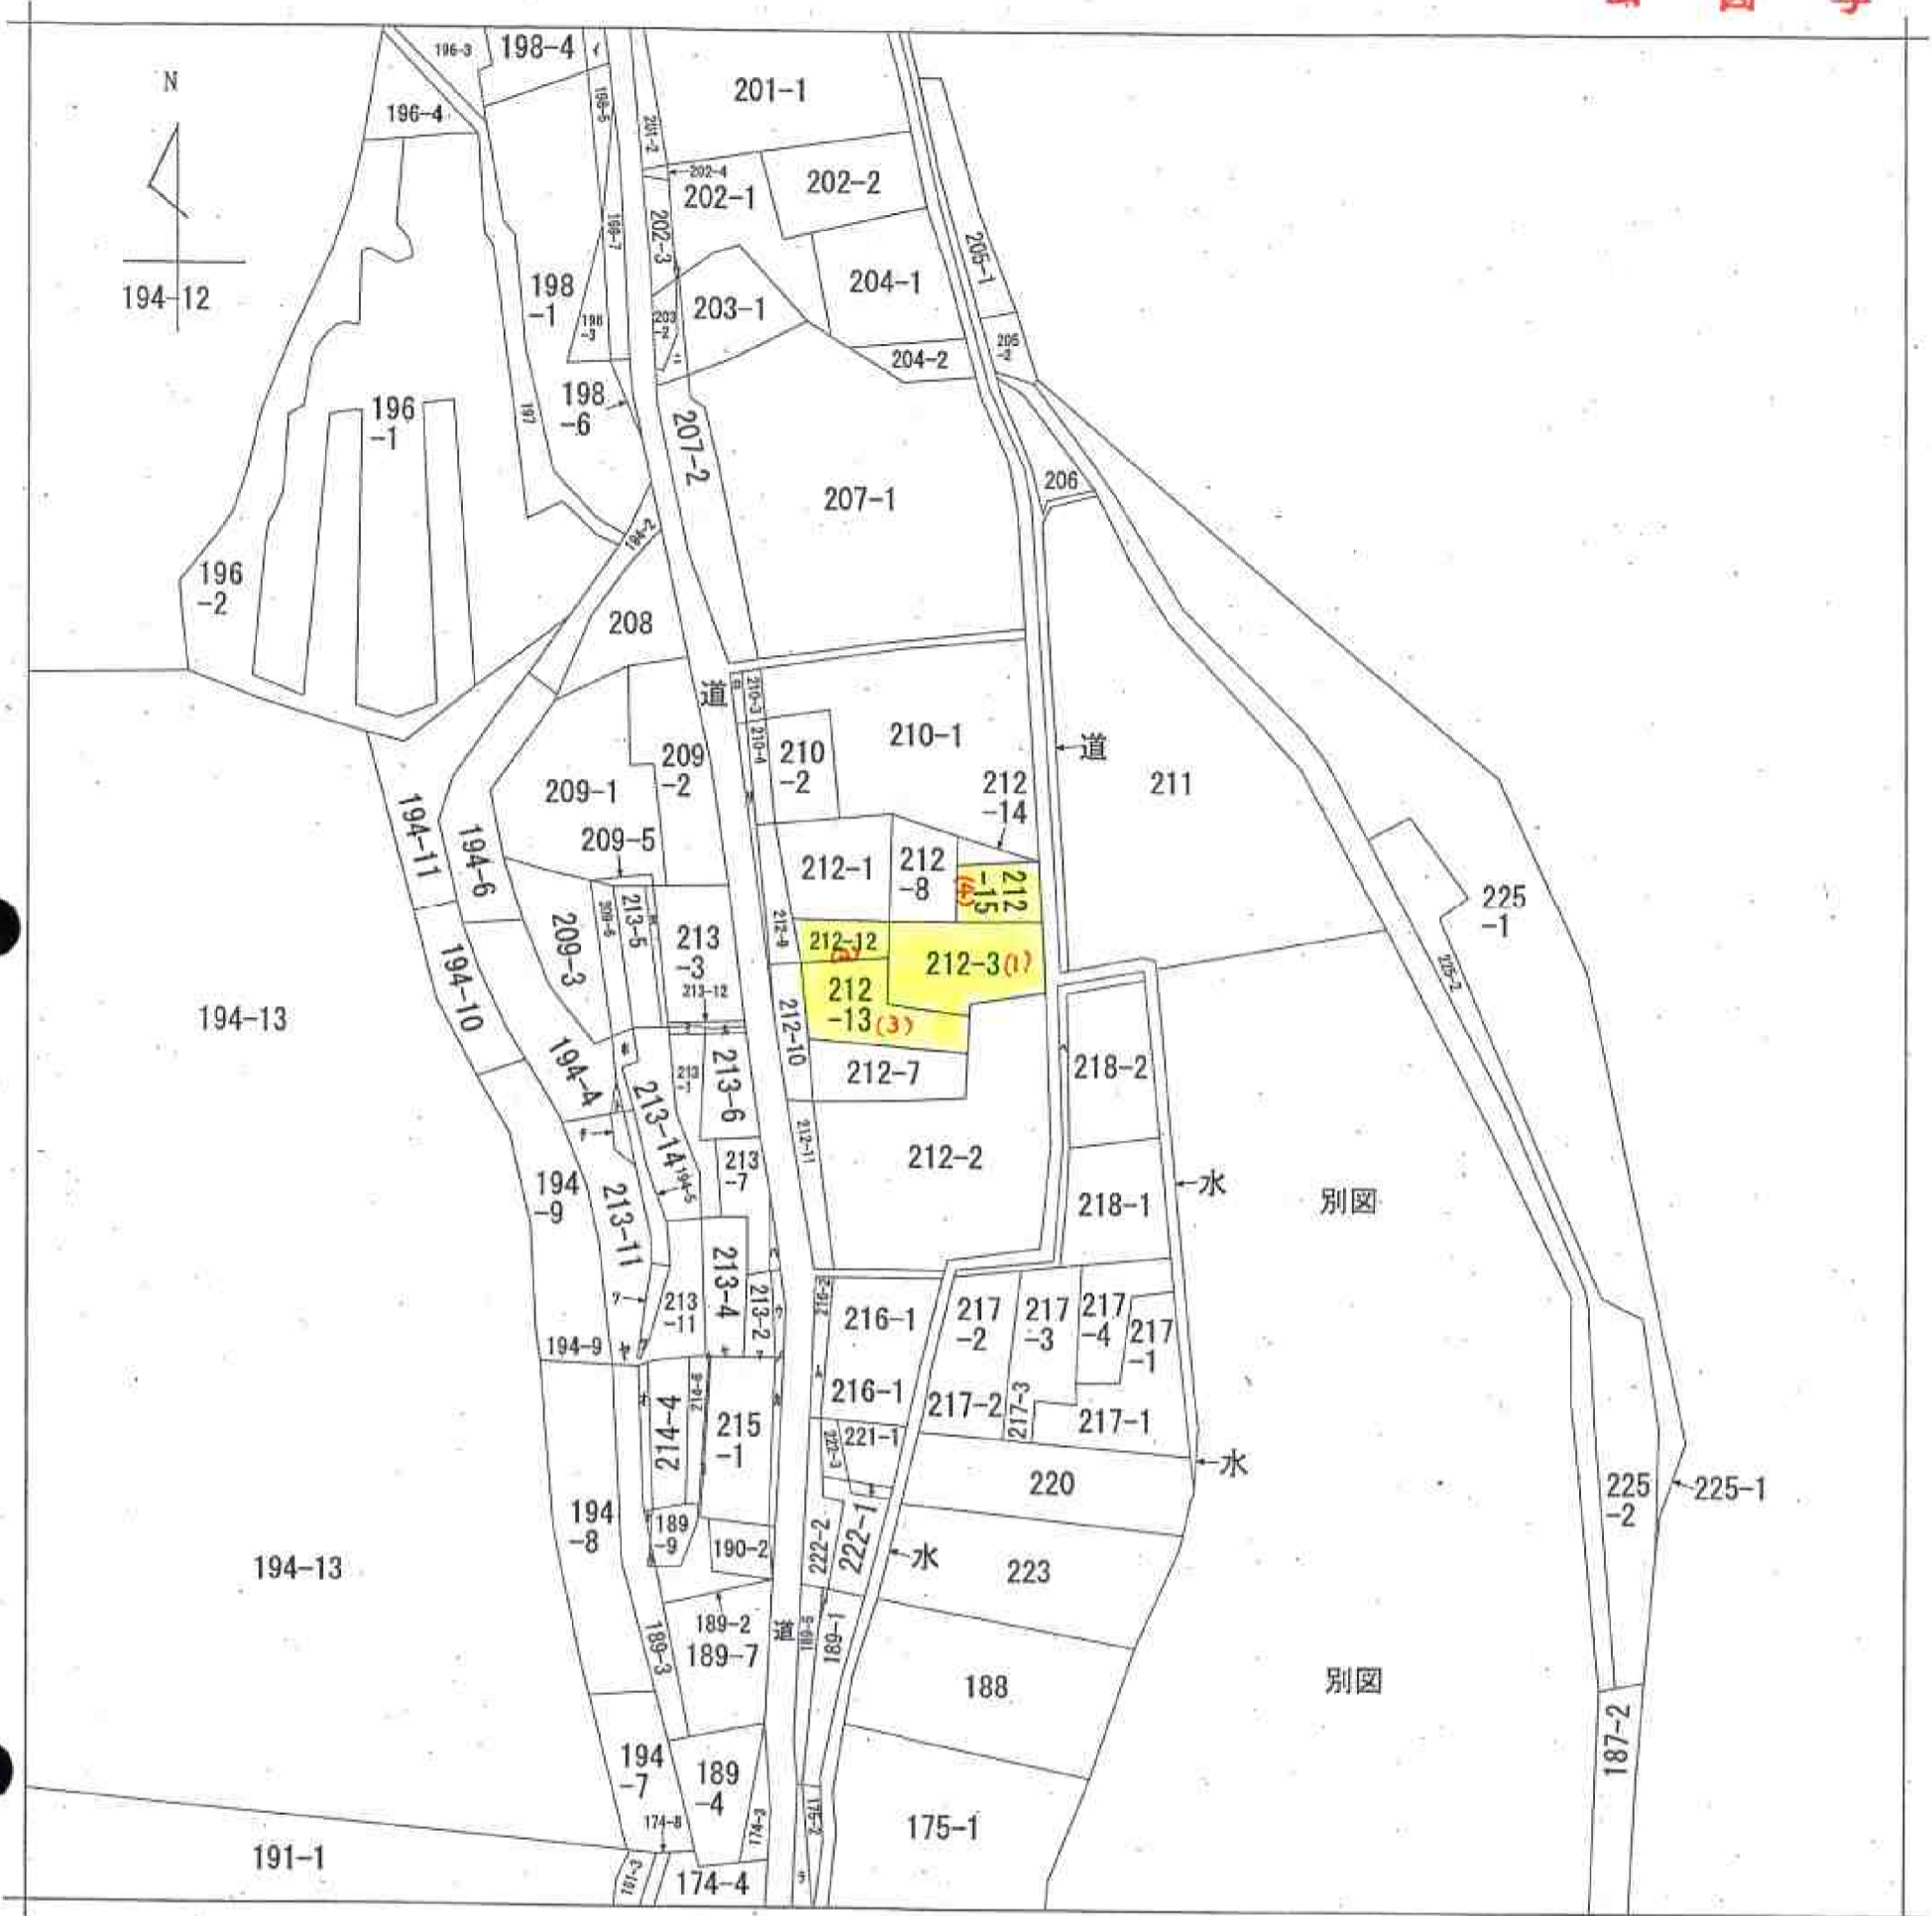

請求部	所在	関市上之保字上名倉		地番	212番3	
出力縮尺	1/1000	精度区分		座標系番号又は記号	分類	地図に準ずる図面
作成年月日				備付年月日(原図)	補記事項	種類 旧土地台帳附属地図

A4判に縮小

