


A4判に縮小

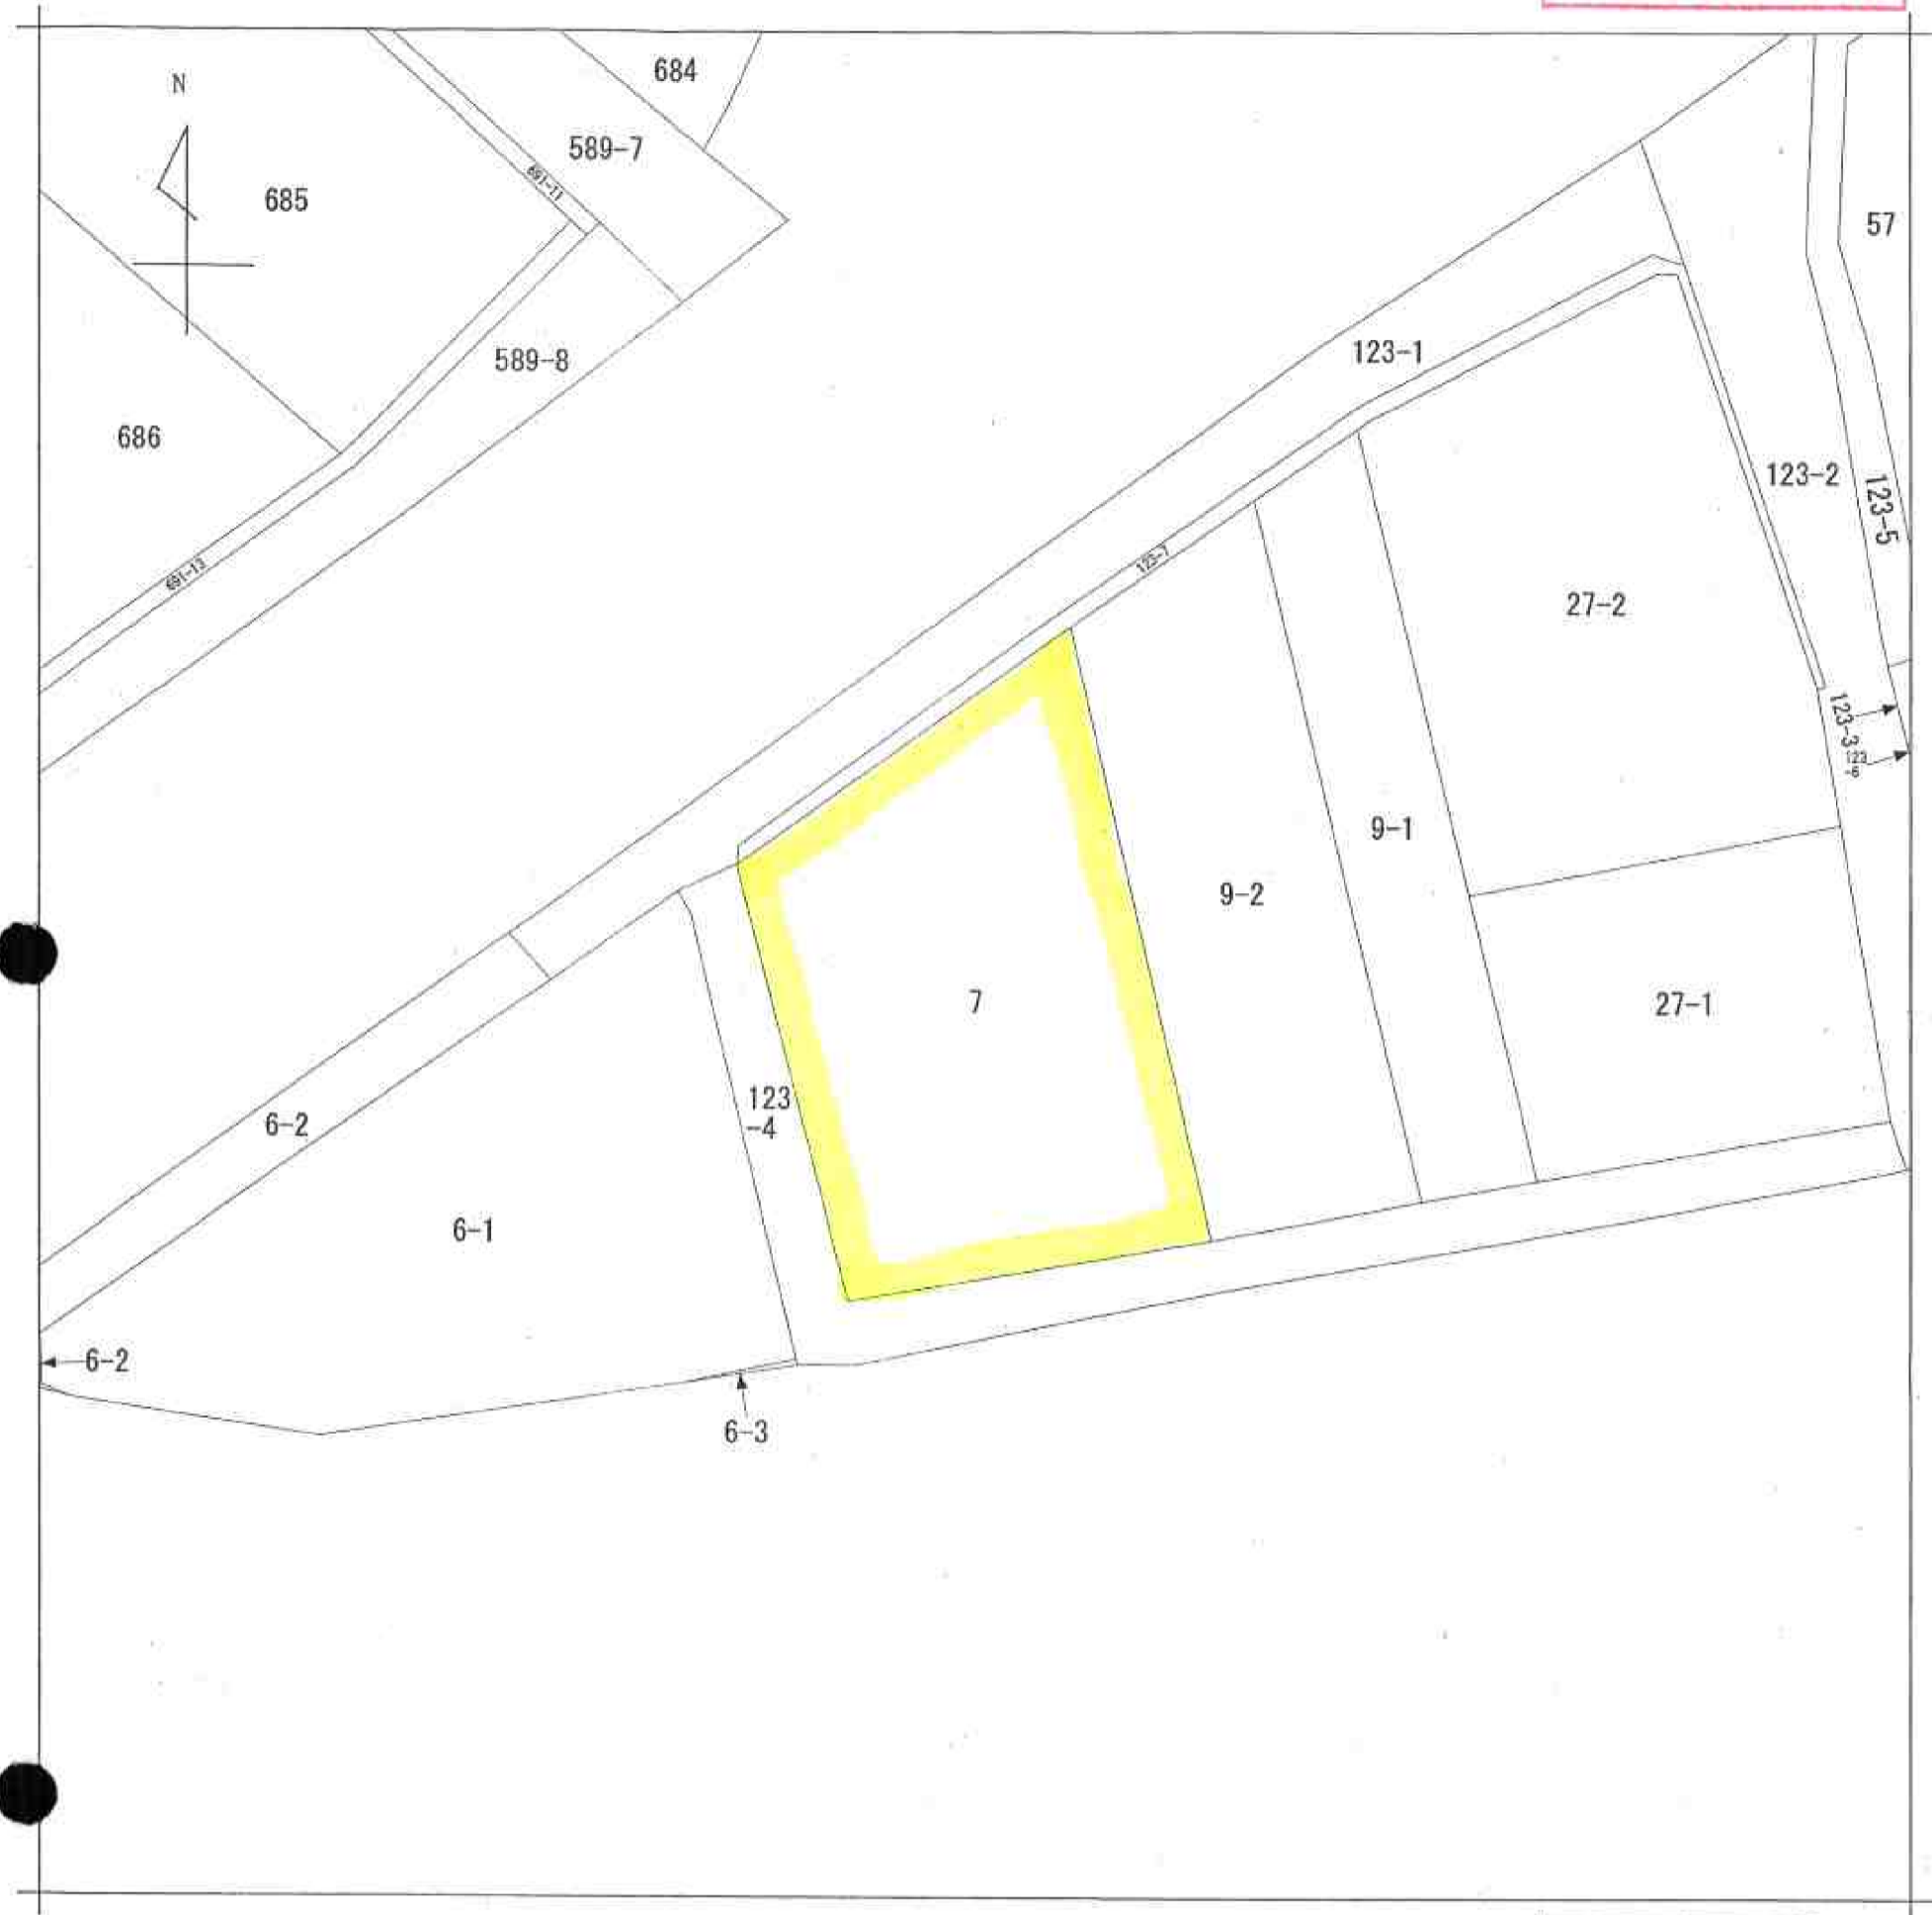

請求部分	所在	関市山田字門田			地番	7番		
出力尺	1/500	精度分	座標系又は番号記号	分類	地図に準ずる図面		種類	土地改良所在図
作成年月日				備付年月日(原図)	昭和54年9月3日		補記事項	

公用